




PLANTA BAIXA | QUADRA SOCIETY_VILA KENNEDY
ESCALA 1/200

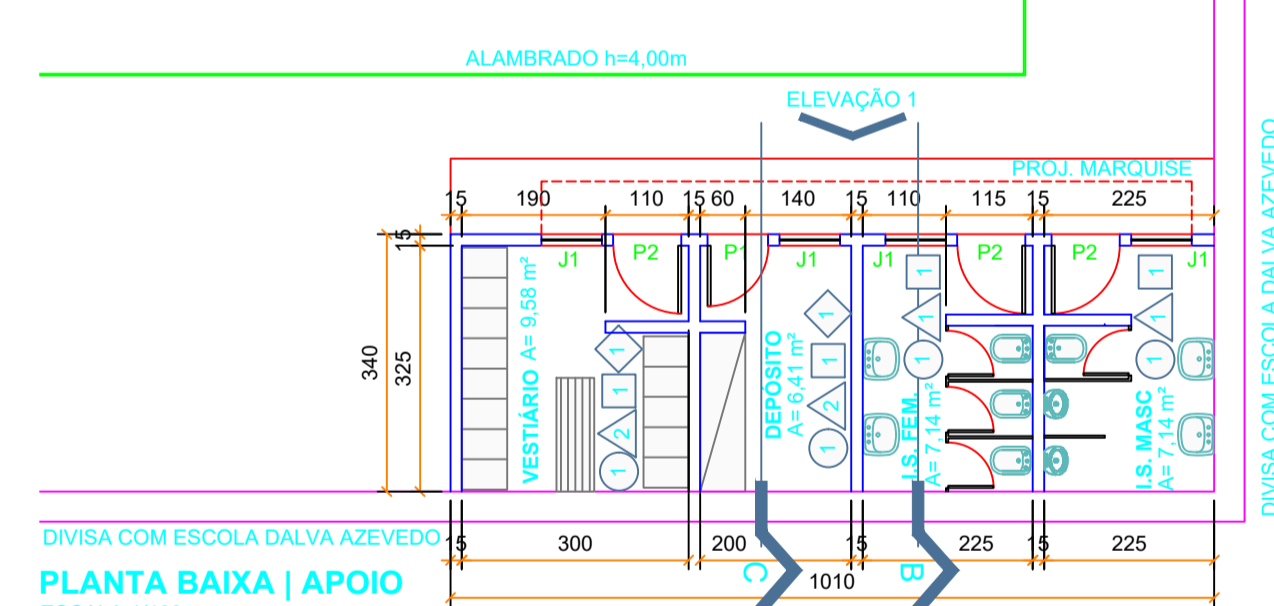


PLANTA BAIXA | APOIO
ESCALA 1/100

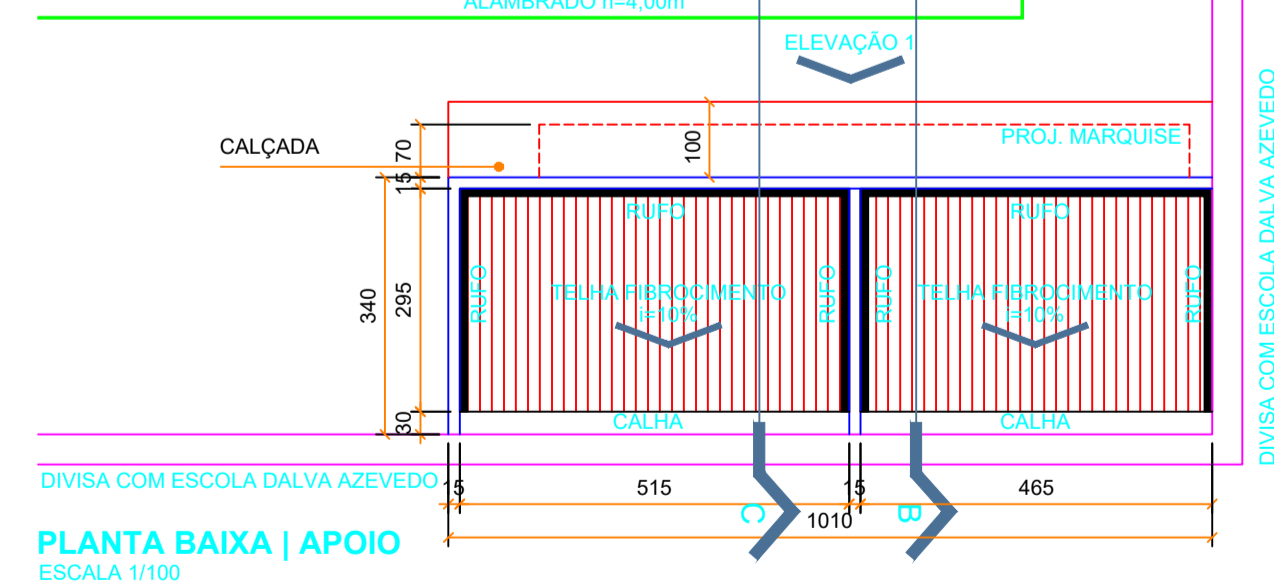


PLANTA BAIXA | APOIO
ESCALA 1/100

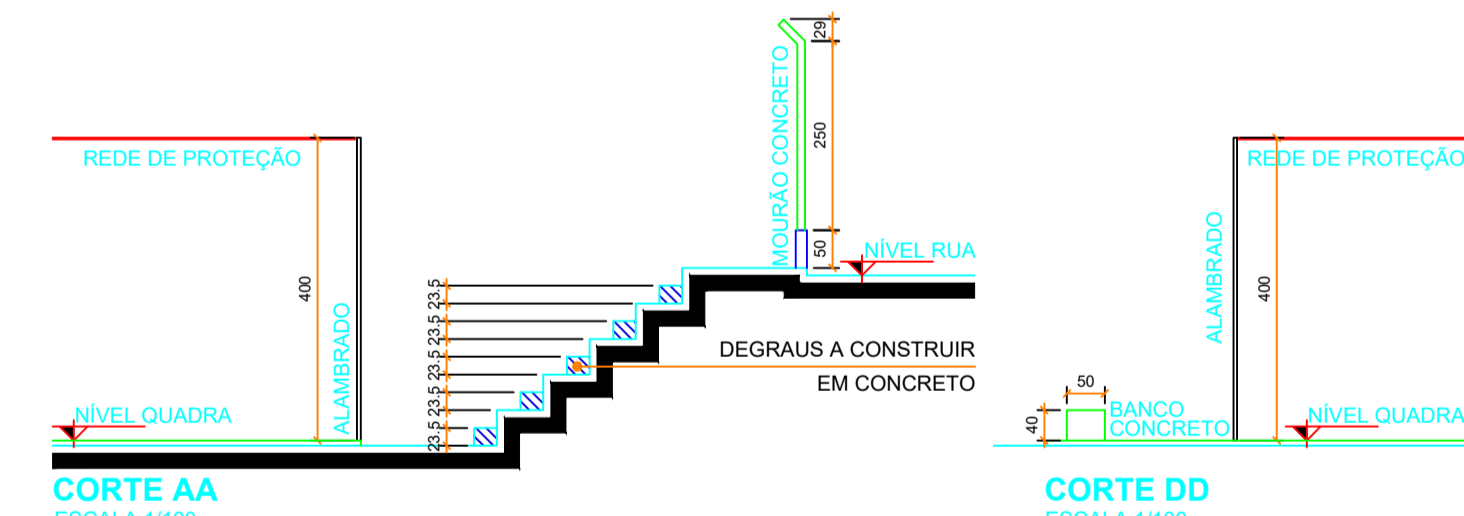

CORTE AA
ESCALA 1/100

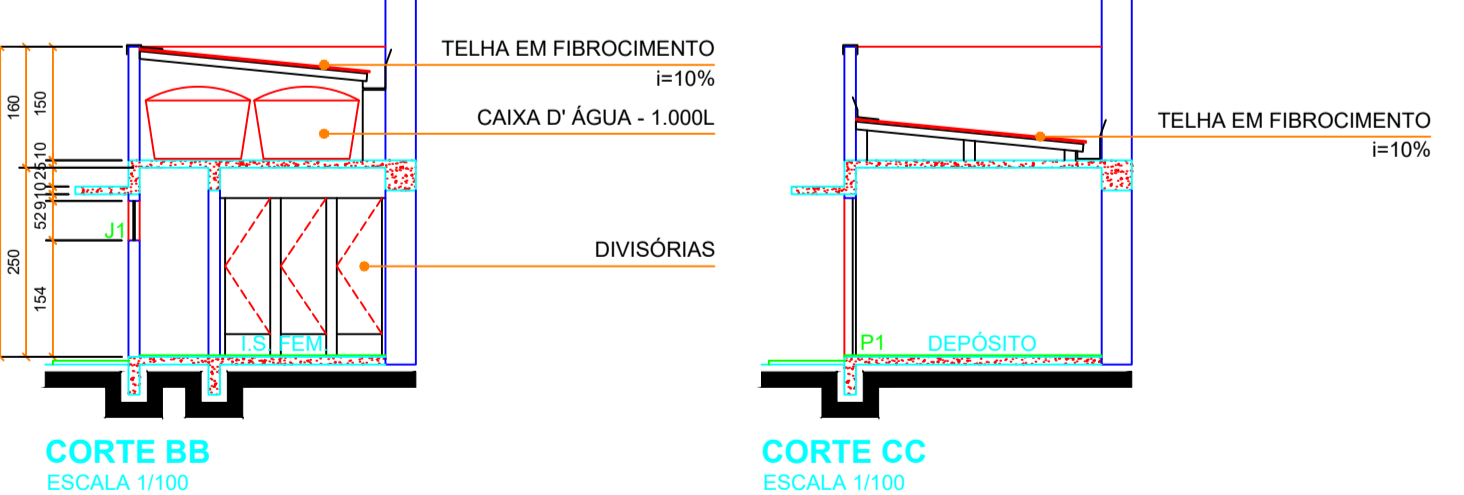

CORTE BB
ESCALA 1/100

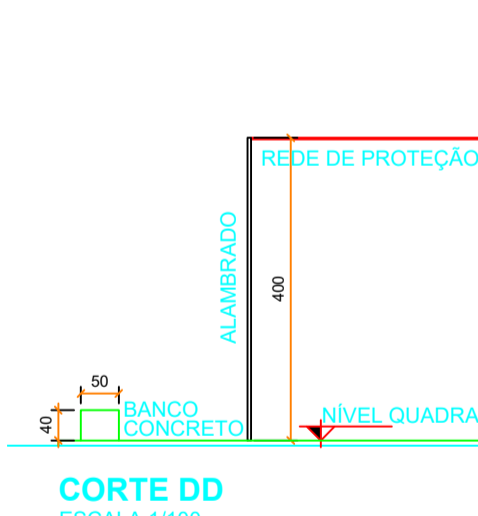

CORTE DD
ESCALA 1/100

TABELAS DE ESQUADRIAS

TABELA DE PORTAS DE FERRO			
COD.	DIMENSÕES (cm)	TIPO	OBSERVAÇÕES
P1	0,80 x 2,10	ABRIR	FERRO C/ VENEZIANA - 1 FOLHA
P2	0,80 x 2,10	ABRIR	FERRO C/ VENEZIANA - 1 FOLHA

TABELA DE JANELAS				
COD.	DIMENSÕES (cm)	PEITORIL (cm)	TIPO	OBSERVAÇÕES
J1	0,80 x 0,60	1,55	MAXIM-AR	ALUMÍNIO/VIDRO

QUADRO MATERIAIS

PISO

CÓD.	ESPECIFICAÇÃO
1	CONCRETO ACABADO ALISADO
2	CERÂMICA PEI IV 30X30 - 1ª LINHA - COR CLARA

PAREDE


CÓD.	ESPECIFICAÇÃO
▲	AZULEJO (15 x 15 cm) - 1ª LINHA - COR CLARA
▲	PINTURA ACRILICA BRANCA C/ 2 DEMAOS DE EMASSAMENTO

TETO


CÓD.	ESPECIFICAÇÃO
1	PINTURA ACRILICA BRANCA C/ 2 DEMAOS DE EMASSAMENTO

RODAPÉ

CÓD.	ESPECIFICAÇÃO
◆	CERÂMICA (8 x 30 cm) CERÂMICA PEI IV 30X30 - 1ª LINHA - COR CLARA - PEÇA CORTADA IN LOCO NAS PAREDES SEM REVESTIMENTO CERÂMICO

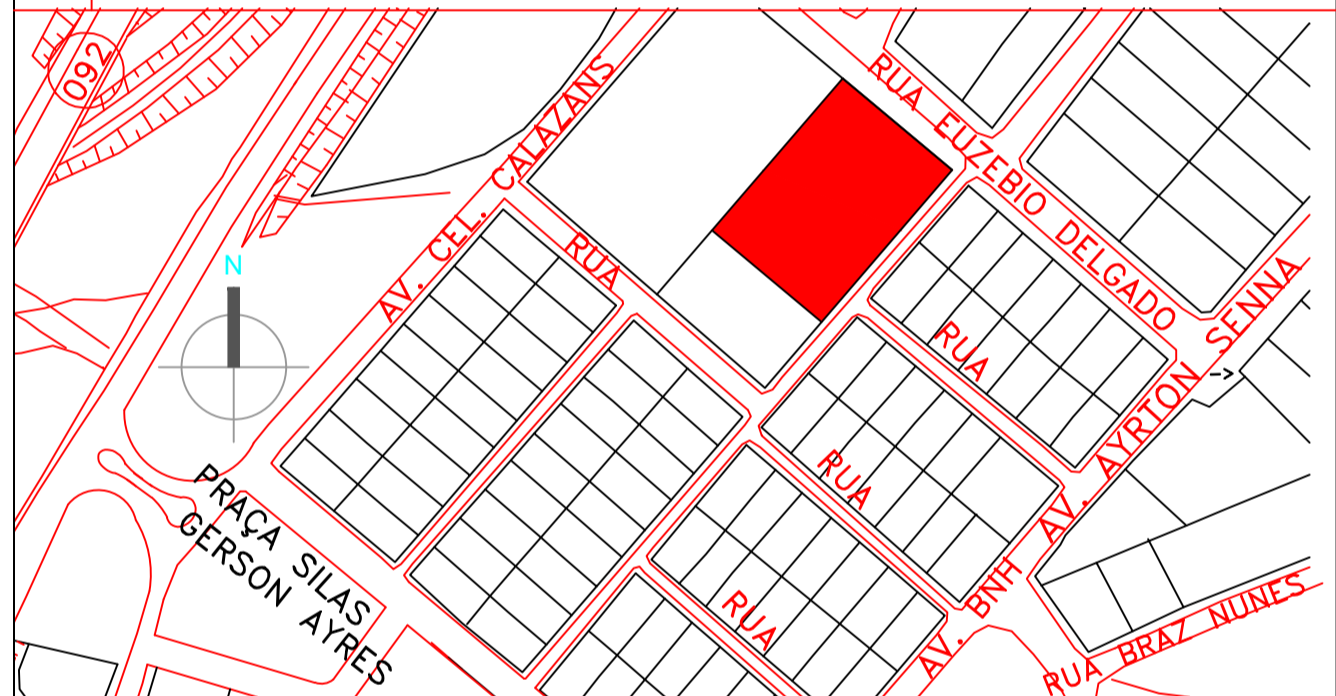

PLANTA SITUACÃO
ESCALA 1/2000

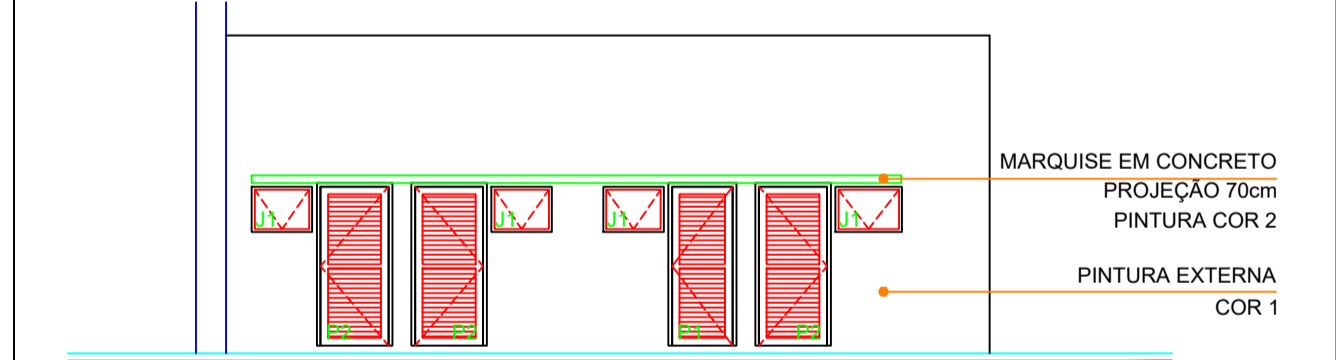

ELEVACÃO 01 | APOIO
ESCALA 1/100

OBRA:
QUADRA SOCIETY - JARDIM SAMAMBAIA

Prefeitura Municipal de Jaguariáiva
Praça Izabel Branco 142 - Cidade Alta - Fone (43) 3535-9400 - Fax (43) 3535-9400
Jaguariáiva - PR - CEP: 84.200-000 - CNPJ 76.910.900/0001-38
Secretaria Municipal de Infraestrutura e Habitação

GESTÃO 2013-2016 JOSÉ SLOBODA PREFEITO MUNICIPAL	TÍTULO: PLANTAS BAIXA, CORTES E ELEVACÃO
RESPONSÁVEL TÉCNICO: Arg. Julianna Mendes CAU 467.970-4	DESENHO: Julianna Mendes DATA: 2018
	PRANCHA: 01/01 ESCALA: INDICADA