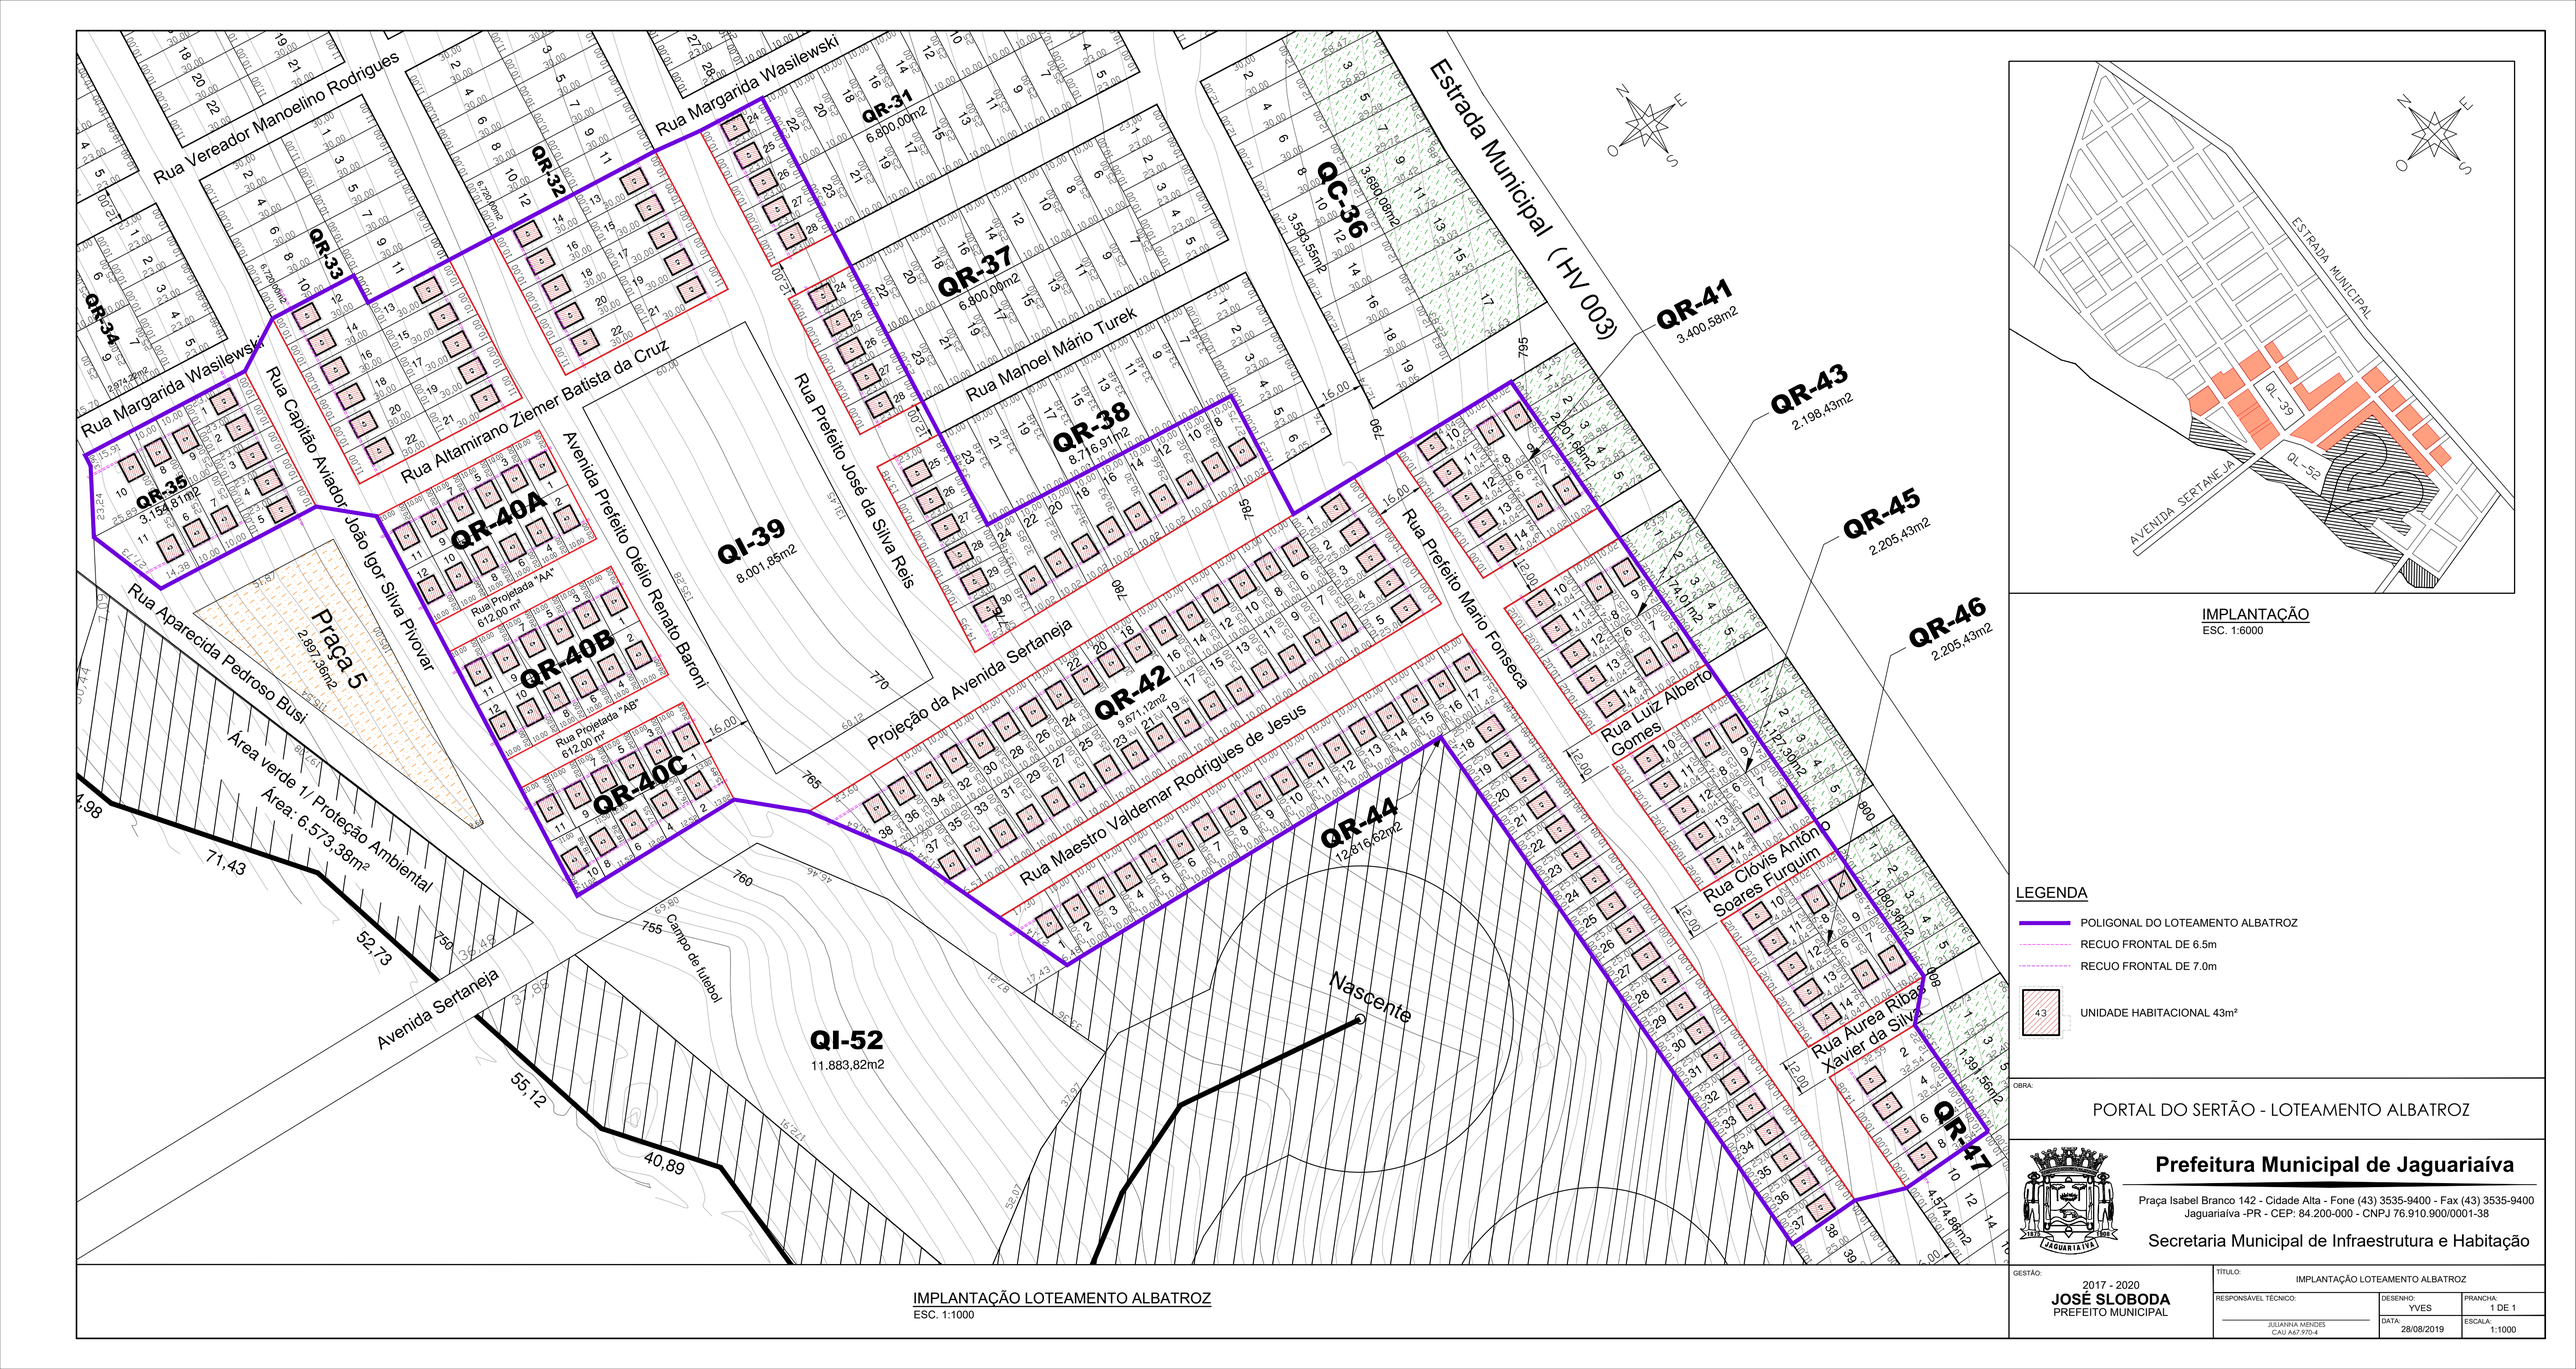

IMPLANTAÇÃO LOTEAMENTO ALBATROZ
ESC. 1:1000

IMPLANTAÇÃO
ESC. 1:6000

LEGENDA

- POLIGONAL DO LOTEAMENTO ALBATROZ
- RECUO FRONTAL DE 6.5m
- RECUO FRONTAL DE 7.0m
- 43 UNIDADE HABITACIONAL 43m²

OBRA:

PORTAL DO SERTÃO - LOTEAMENTO ALBATROZ

Prefeitura Municipal de Jaguariaíva

Praça Isabel Branco 142 - Cidade Alta - Fone (43) 3535-9400 - Fax (43) 3535-9400
Jaguariaíva -PR - CEP: 84.200-000 - CNPJ 76.910.900/0001-38

Secretaria Municipal de Infraestrutura e Habitação

GESTÃO: 2017 - 2020
JOSÉ SLOBODA
PREFEITO MUNICIPAL

TITULO: IMPLANTAÇÃO LOTEAMENTO ALBATROZ

RESPONSÁVEL TÉCNICO: JULIANNA MENDES CAU A67.970-4

DESENHO: YVES

DATA: 28/08/2019

PRANCHA: 1 DE 1

ESCALA: 1:1000