


LEGENDA:


- Curva de nível principal
- Curva de nível secundária
- Rampa de acessibilidade tipo 2
- Tubulação de captação de águas pluviais existente
- Tubulação de captação de águas pluviais a executar
- Caixa de ligação do sistema de captação de águas pluviais
- Caixa de captação do sistema de captação de águas pluviais
- Eixo projetado
- Alinhamento predial e divisa de lotes
- Poste existente a manter
- Poste existente a relocar
- Pavimentação em CBUQ a executar
- Calçada + piso podotátil a executar
- Lote baldio
- Casa de alvenaria
- Casa de madeira

Greide existente
Greide de pavimentação
Greide de terraplanagem

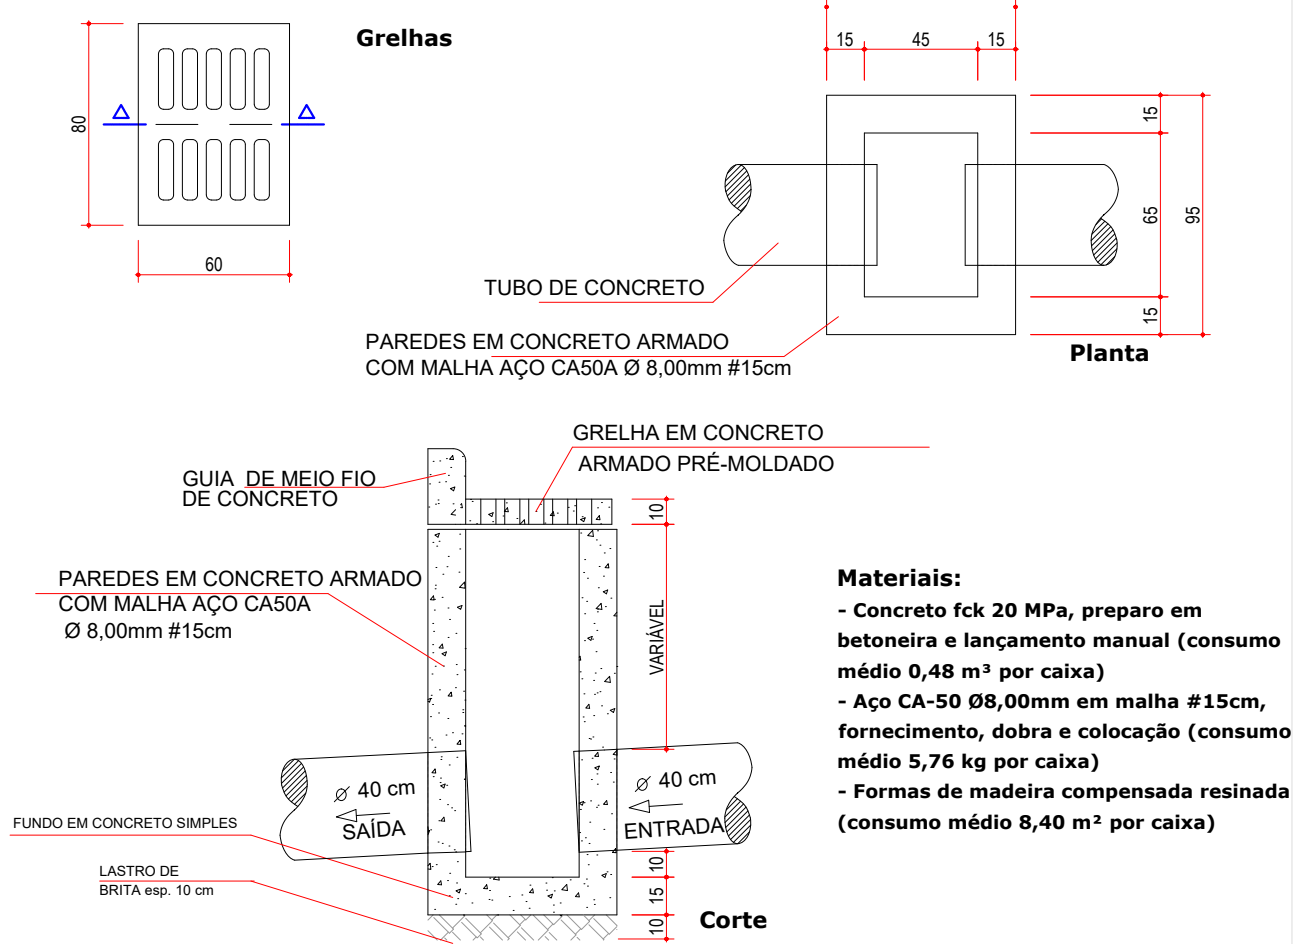

RUA DR. CASEMIRO

PERFIL
Rua Dr. Casemiro
Esc. 1/150

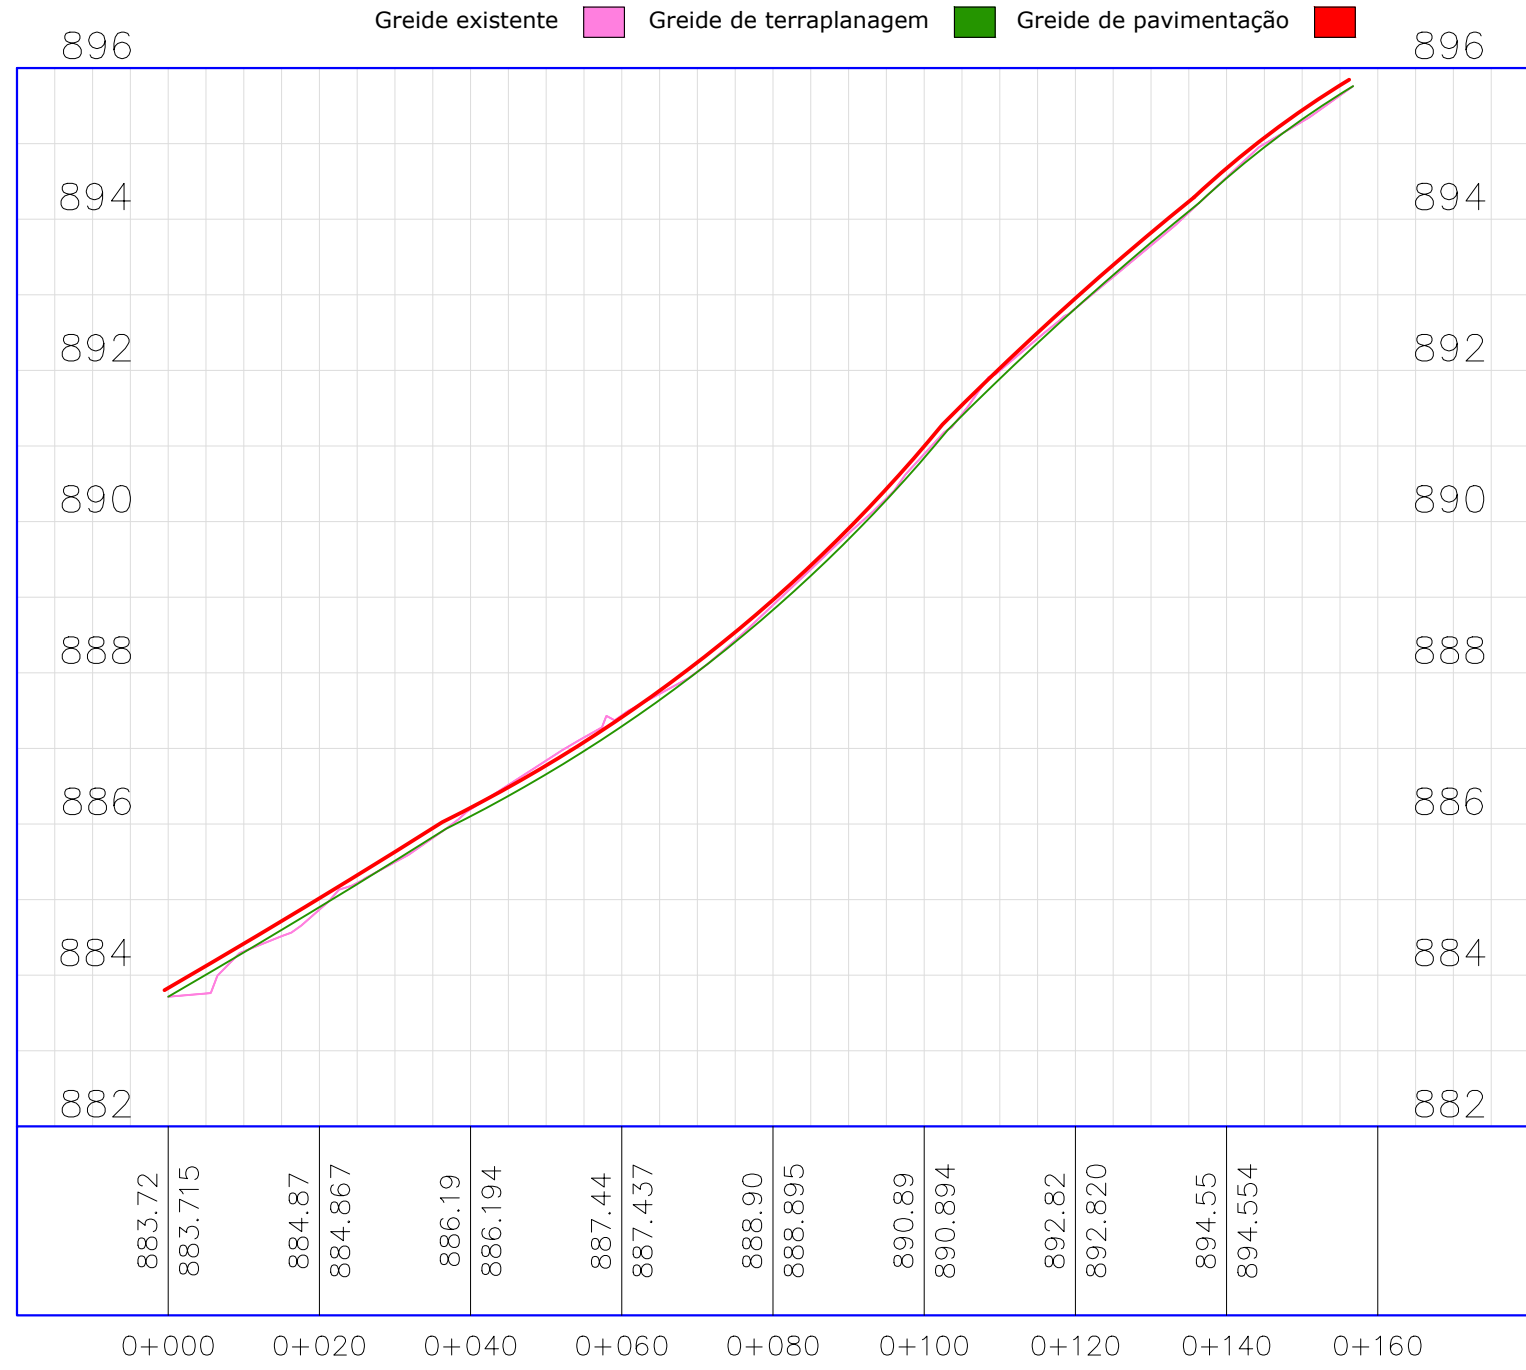

PERFIL
Rua Major Virgílio
Esc. 1/150

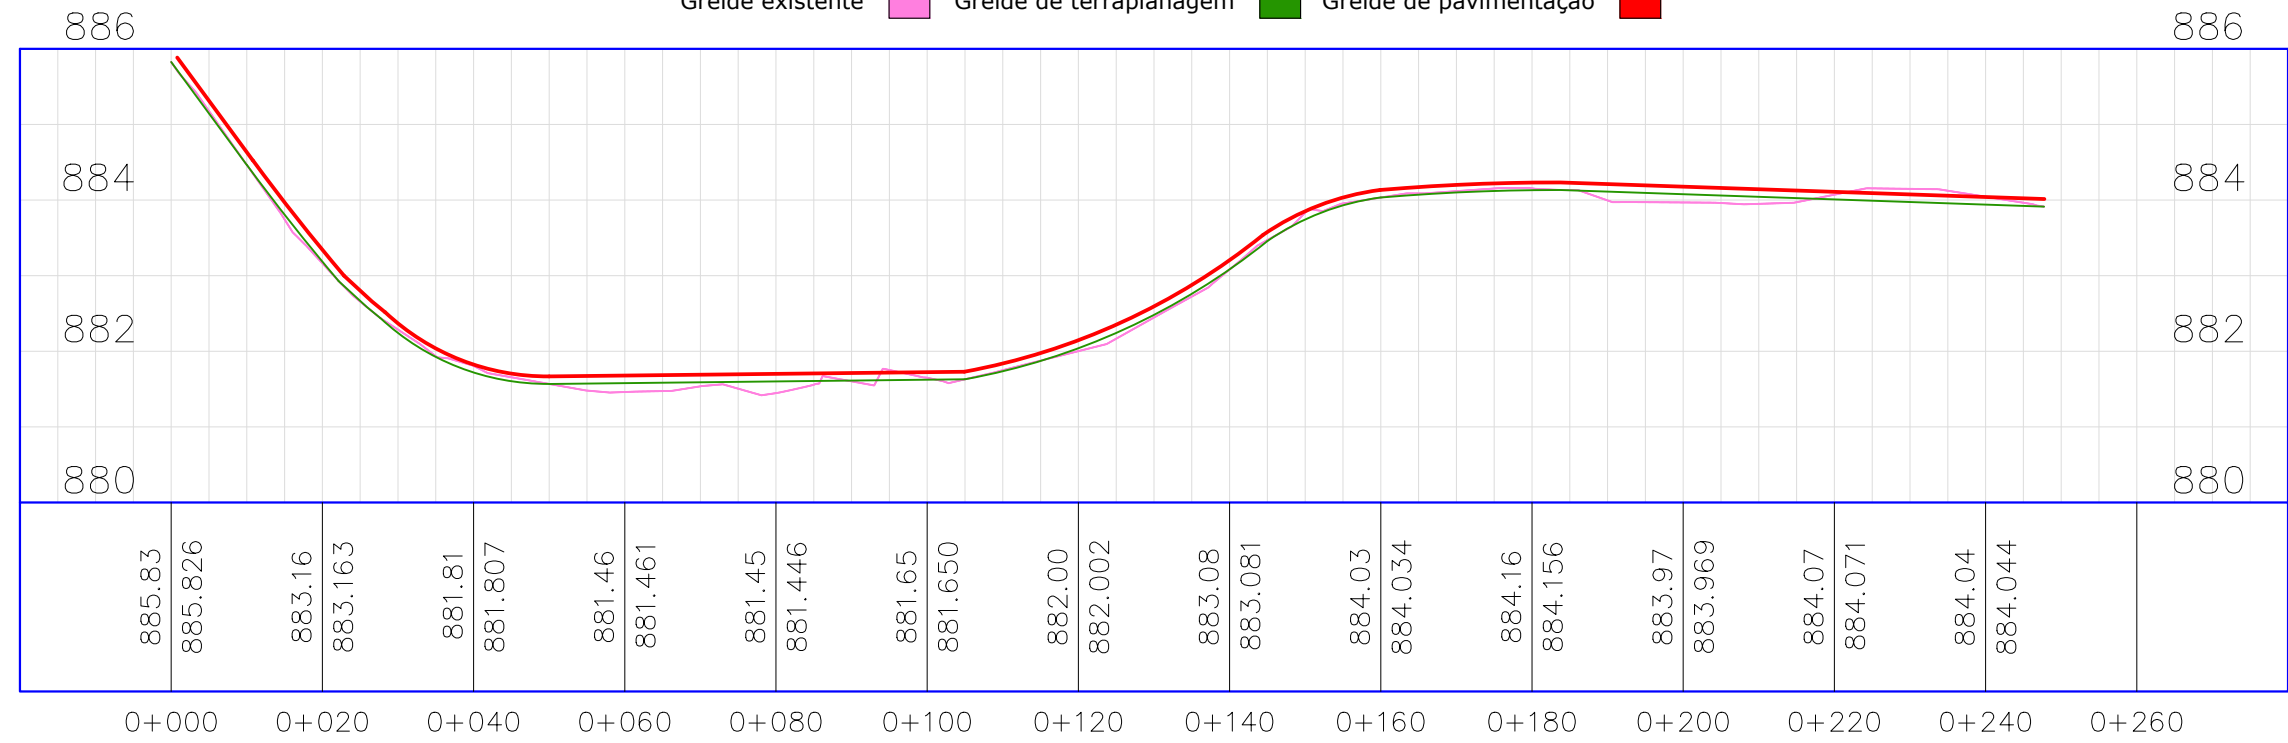


Tabela de Consumo de Materiais

TUBO DE CONCRETO SAÍDA D (cm)	DIMENSÕES (cm)					CONSUMO MÉDIO		
	a	b	c	d	e	concreto	formas	aço
40	90	60	15	15	10	0,36 m³	3,60 m²	6,50 kg
60	110	80	15	15	10	0,68 m³	6,08 m²	9,70 kg
80	130	100	15	15	15	1,10 m³	9,20 m²	24,10 kg
100	160	130	15	15	15	1,74 m³	13,92 m²	36,50 kg
120	180	150	15	15	15	2,38 m³	19,80 m²	46,20 kg

Legenda:

- Concreto fck 20 MPa, preparo em betoneira e lançamento manual
- Aço CA-50 Ø8,00 mm montado em malha #15cm com fornecimento, dobra e colocação
- Formas de madeira compensada resinada

QUADRO RESUMO DOS SERVIÇOS A EXECUTAR

ITEM	RUA MAJOR VIRGÍLIO	RUA DR. CASEMIRO
PAVIMENTAÇÃO – CBUQ (m²)	1547,10	1072,57
CALÇADAS – CIMENTO DESEMPENADO (m²)	748,35	478,87
MEIO FIO TIPO 2 (m)	391,90	250,42
MEIO FIO TIPO 7 (m)	68,00	48,10
MEIO FIO – CURVA – MFC (m)	20,84	10,33
CORDÃO DE TRAVAMENTO (m)	6,17	0,00
PLACA NOME DA RUA	6,00	2,00
PLACA PARE – R1	1,00	2,00
PLACA VELOCIDADE – R19	6,00	2,00
CAIXA DE LIGAÇÃO	6,00	3,00
CAIXA DE CAPTAÇÃO	10,00	8,00
TUBO DE Ø40 (m)	30,00	107,60
TUBO DE Ø60 (m)	80,00	37,55
TUBO DE Ø80 (m)	94,00	0,00
RAMPA	8,00	4,00
PISO PODOTÁTIL (m²)	192,29	125,16
PINTURA FAIXA DE PEDESTRE (m²)	43,20	24,00
PINTURA FAIXA DIVISORA DE FLUXO (m²)	20,20	13,80
REMANEJAMENTO DE POSTE	0,00	4,00

Localização sem escala:

ÁREA RESERVADA PARA CARIMBOS:

Prefeitura Municipal de Jaguariaíva

Praça Izabel Branco 142 - C. Alta Cx.Postal.11 - Fone (43) 3535-1233 - Fax (43) 3535-2130
Jaguariaíva - PR - CEP: 84.200-000 - CNPJ 76.910.900/0001-38

Secretaria Municipal de Infraestrutura e Habitação

GESTÃO 2017-2020
JOSE SLOBODA
PREFEITO MUNICIPAL

PROJETO: PAVIMENTAÇÃO EM CBUQ
LOCAL DA OBRA: DRENAGEM
RUAS MAJOR VIRGÍLIO E DR. CASEMIRO

RESPONSÁVEL TÉCNICO: Engª Ana Claudia Krul - CREA/PR 69540-D

DATA: Julho 2020

DESENHO: Jefferson B. Ana Claudia Krul Helen Nijeda

ESCALA: 1/500

FOLHA: 3/5