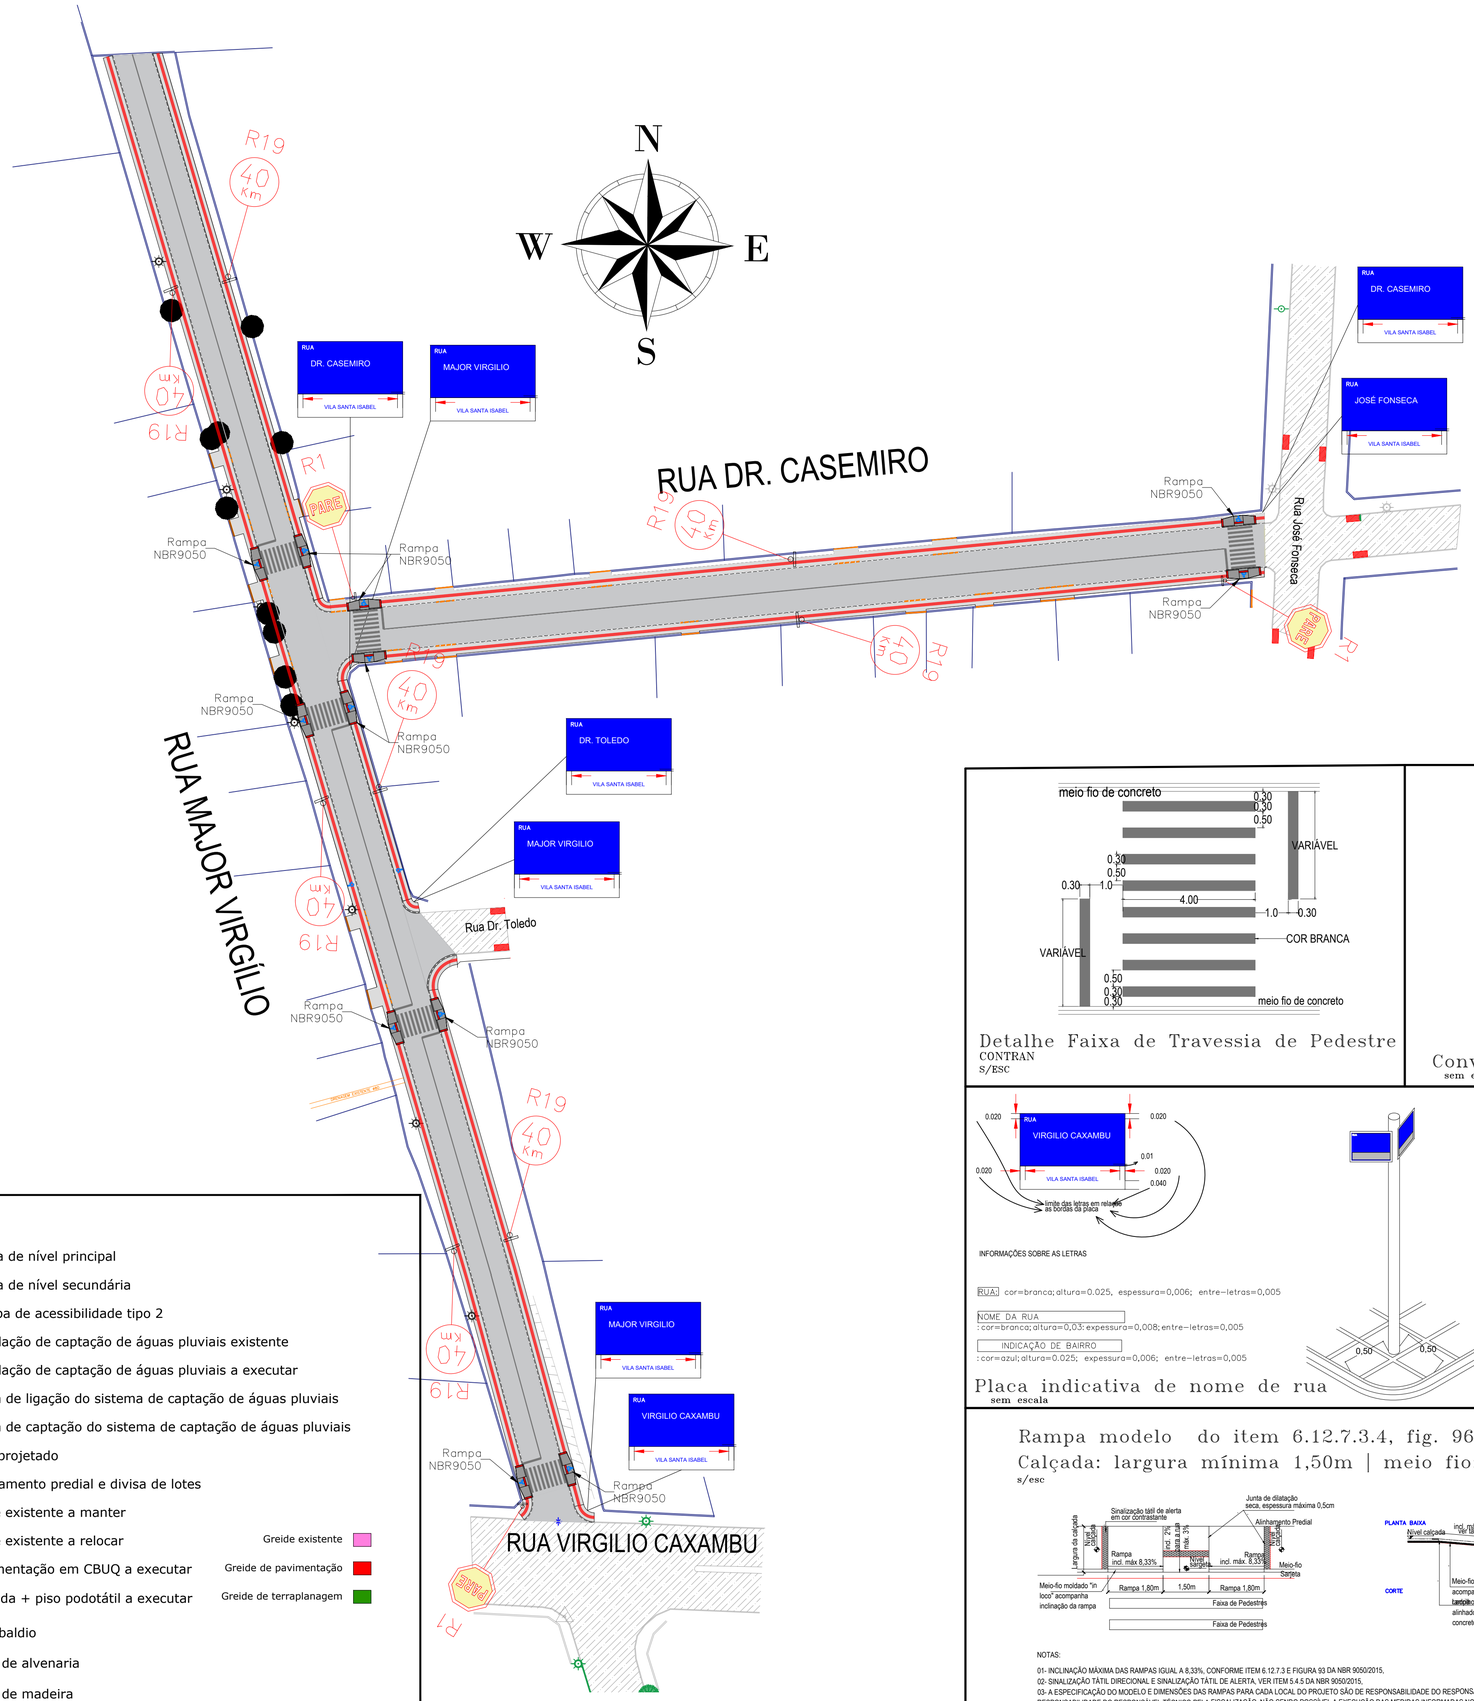

LEGENDA:

- Curva de nível principal
- Curva de nível secundária
- Rampa de acessibilidade tipo 2
- Tubulação de captação de águas pluviais existente
- Tubulação de captação de águas pluviais a executar
- Caixa de ligação do sistema de captação de águas pluviais
- Caixa de captação do sistema de captação de águas pluviais
- Eixo projetado
- Alinhamento predial e divisa de lotes
- Poste existente a manter
- Poste existente a relocar
- Pavimentação em CBUQ a executar
- Calçada + piso podotátil a executar
- (LB) Lote baldio
- (CA) Casa de alvenaria
- (CM) Casa de madeira

Greide existente
Greide de pavimentação
Greide de terraplanagem

Detalhe Faixa de Travessia de Pedestre
CONTRAN
S/ESC

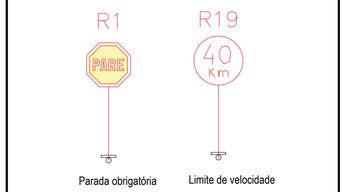

Convenções de sinalização
sem escala

INFORMAÇÕES SOBRE AS LETRAS

RUA: cor=branco; altura=0.025, espessura=0,006; entre-letras=0,005

NOME DA RUA
: cor=branca; altura=0,03: expessura=0,008; entre-letras=0,005

INDICAÇÃO DE BAIRRO
: cor=azul; altura=0.025; expessura=0,006; entre-letras=0,005

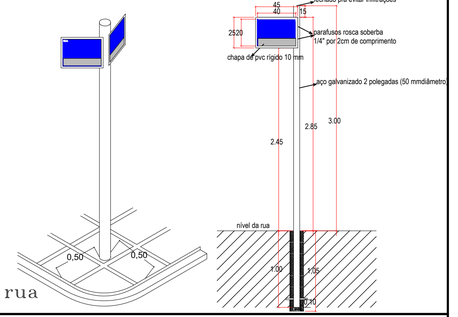

Placa indicativa de nome de rua
sem escala

Rampa modelo do item 6.12.7.3.4, fig. 96, da nbr 9050/2015
Calçada: largura mínima 1,50m | meio fio: h máxima 15cm
s/esc

NOTAS:
01- INCLINAÇÃO MÁXIMA DAS RAMPAS IGUAL A 8,33%, CONFORME ITEM 6.12.7.3 E FIGURA 93 DA NBR 9050/2015.
02- SINALIZAÇÃO TÁTIL DIRECIONAL E SINALIZAÇÃO TÁTIL DE ALERTA, VER ITEM 5.4.5 DA NBR 9050/2015.
03- A ESPECIFICAÇÃO DO MODELO E DIMENSÕES DAS RAMPAS PARA CADA LOCAL DO PROJETO SÃO DE RESPONSABILIDADE DO RESPONSÁVEL TÉCNICO PELO PROJETO E SUA IMPLANTAÇÃO CORRETA SÃO DE RESPONSABILIDADE DO RESPONSÁVEL TÉCNICO PELA FISCALIZAÇÃO. NÃO SENDO POSSÍVEL A EXECUÇÃO DAS MEDIDAS INFORMADAS NO PROJETO, CONSULTAR A FISCALIZAÇÃO E O PROJETISTA ANTES DA EXECUÇÃO.

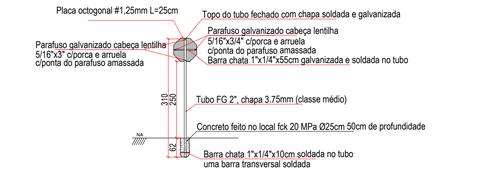

Fixação das Placas
sem escala

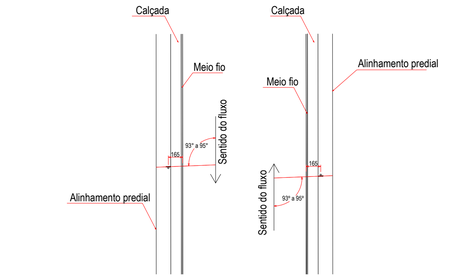

Locação das Placas
sem escala

QUADRO RESUMO DOS SERVIÇOS A EXECUTAR

ITEM	RUA MAJOR VIRGILIO	RUA DR. CASEMIRO
PAVIMENTAÇÃO – CBUQ (m²)	1547,10	1072,57
CALÇADAS – CIMENTO DESEMPENADO (m²)	748,35	478,87
MEIO FIO TIPO 2 (m)	391,90	250,42
MEIO FIO TIPO 7 (m)	68,00	48,10
MEIO FIO – CURVA – MFC (m)	20,84	10,33
CORDÃO DE TRAVAMENTO (m)	6,17	0,00
PLACA NOME DA RUA	6,00	2,00
PLACA PARE – R1	1,00	2,00
PLACA VELOCIDADE – R19	6,00	2,00
CAIXA DE LIGAÇÃO	6,00	3,00
CAIXA DE CAPTAÇÃO	10,00	8,00
TUBO DE ø40 (m)	30,00	107,60
TUBO DE ø60 (m)	80,00	37,55
TUBO DE ø80 (m)	94,00	0,00
RAMPA	8,00	4,00
PISO PODOTÁTIL (m²)	192,29	125,16
PINTURA FAIXA DE PEDESTRE (m²)	43,20	24,00
PINTURA FAIXA DIVISORA DE FLUXO (m²)	20,20	13,80
REMANEJAMENTO DE POSTE	0,00	4,00

Localização sem escala:

ÁREA RESERVADA PARA CARIMBOS:

Prefeitura Municipal de Jaguariaíva
Praça Izabel Branco 142 - C. Alta Cx.Postal.11 - Fone (43) 3535-1233 - Fax (43) 3535-2130
Jaguariaíva -PR - CEP: 84.200-000 - CNPJ 76.910.900/0001-38
Secretaria Municipal de Infraestrutura e Habitação

GESTÃO	PROJETO:		
2017-2020 JOSÉ SLOBODÁ PREFEITO MUNICIPAL	PAVIMENTAÇÃO EM CBUQ SINALIZAÇÃO		
	LOCAL DA OBRA: RUAS MAJOR VIRGILIO DR. CASEMIRO		
RESPONSÁVEL TÉCNICO:	DATA:	DESENHO:	ESCALA:	FOLHA:
Engª Ana Claudia Krul - CREA/PR 69540-D	Julho 2020	Jefferson B. Ana Claudia Krul Helen Nuada	1/500	4/5

A1=841 x 594