VISTA SUPERIOR (laboratório)
ESTRUTURA METÁLICA

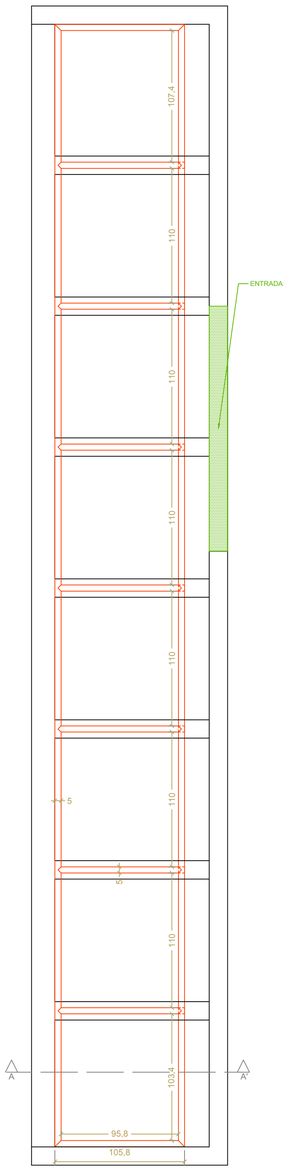

VISTA SUPERIOR (laboratório)
DRENAGEM

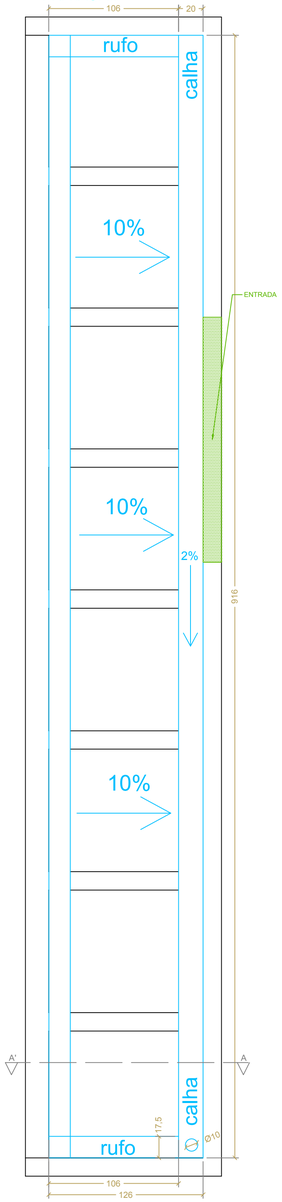

VISTA SUPERIOR (atendimento)
ESTRUTURA METÁLICA

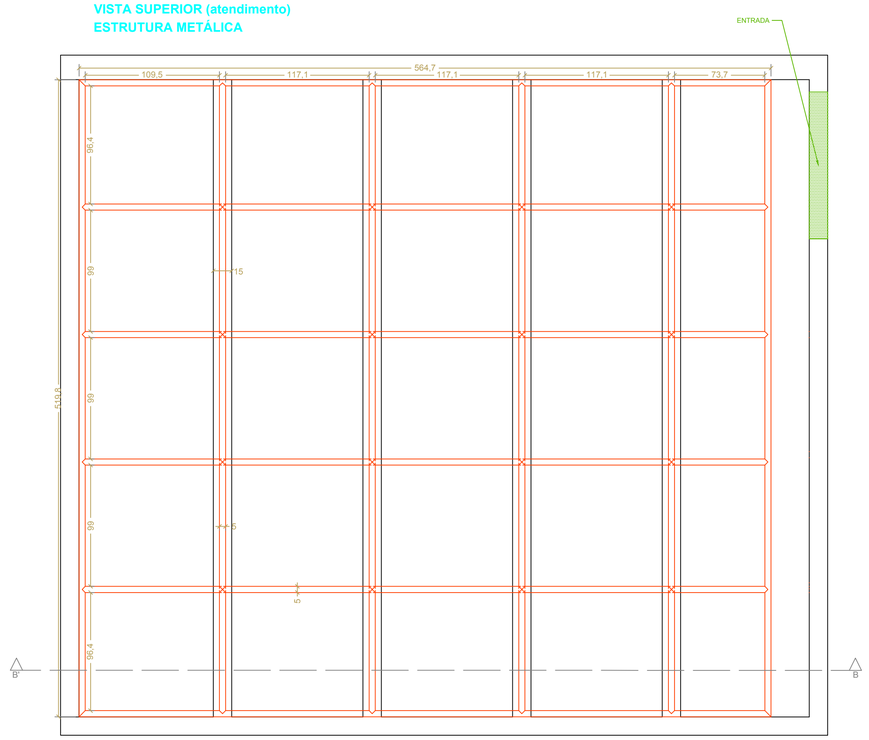

CORTE BB'

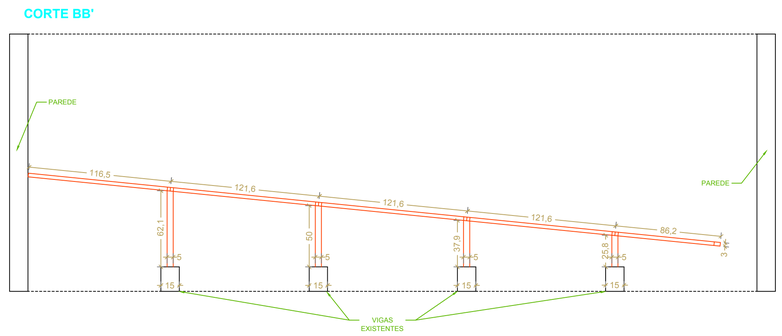

VISTA SUPERIOR (atendimento)
DRENAGEM

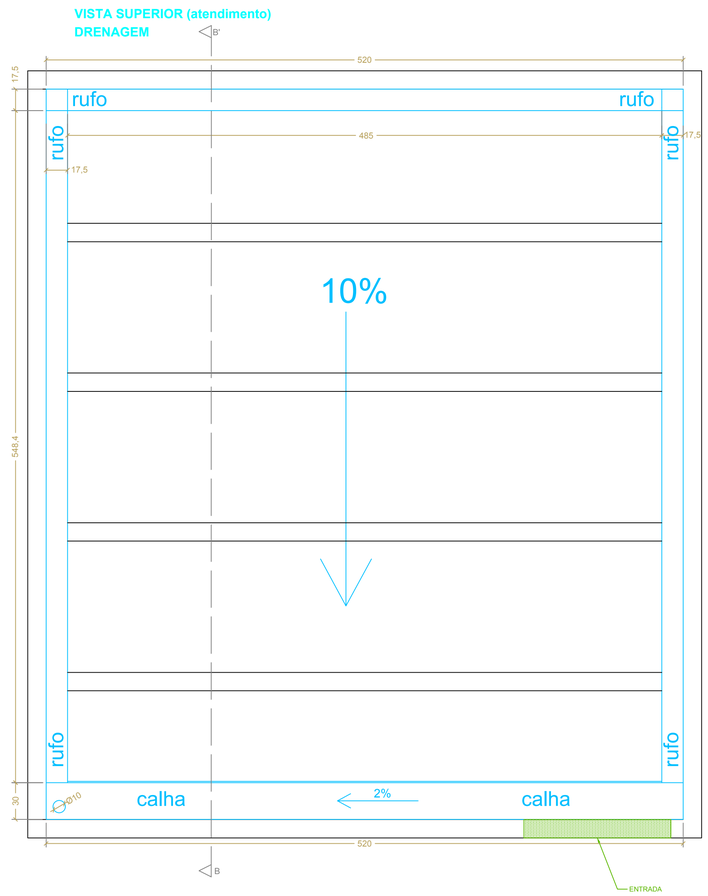

CORTE BB'

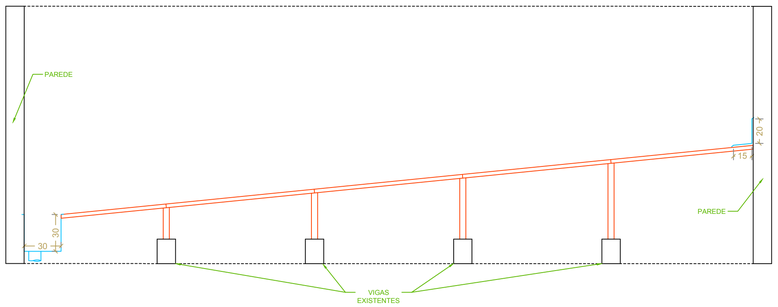

CORTE AA'

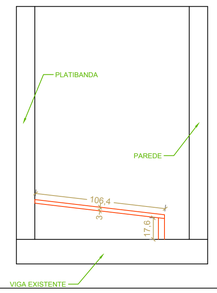

CORTE AA'

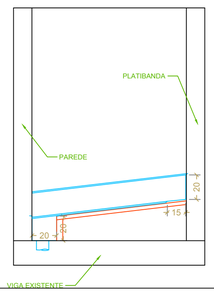

ESPECIFICAÇÕES DE MATERIAIS

Estrutura: Tubos metálicos metalon

Cobertura: Chapas alveolares policarbonato fumê 6mm

Drenagem: Calhas e rufos em chapas metálicas

OBRA:
COBERTURAS DOS ACESSOS
SEMUS

Prefeitura Municipal de Jaguariaíva

Praça Izabel Branco 142 - Cidade Alta - Fone (43) 3535-9400 - Fax (43) 3535-9400
Jaguariaíva -PR - CEP: 84.200-000 - CNPJ 76.910.900/0001-38

Secretaria Municipal de Infraestrutura e Habitação

GESTÃO: 2017-2020 JOSÉ SLOBODA PREFEITO MUNICIPAL	TÍTULO: COBERTURA E ESTRUTURA METÁLICA		
	RESPONSÁVEL TÉCNICO: Arq. Julianna Mendes CAU A67.970-4	DESENHO: Gabriel B. Wasilewski DATA: MARÇO. 2019	PRANCHA: ÚNICA ESCALA: 1:25