

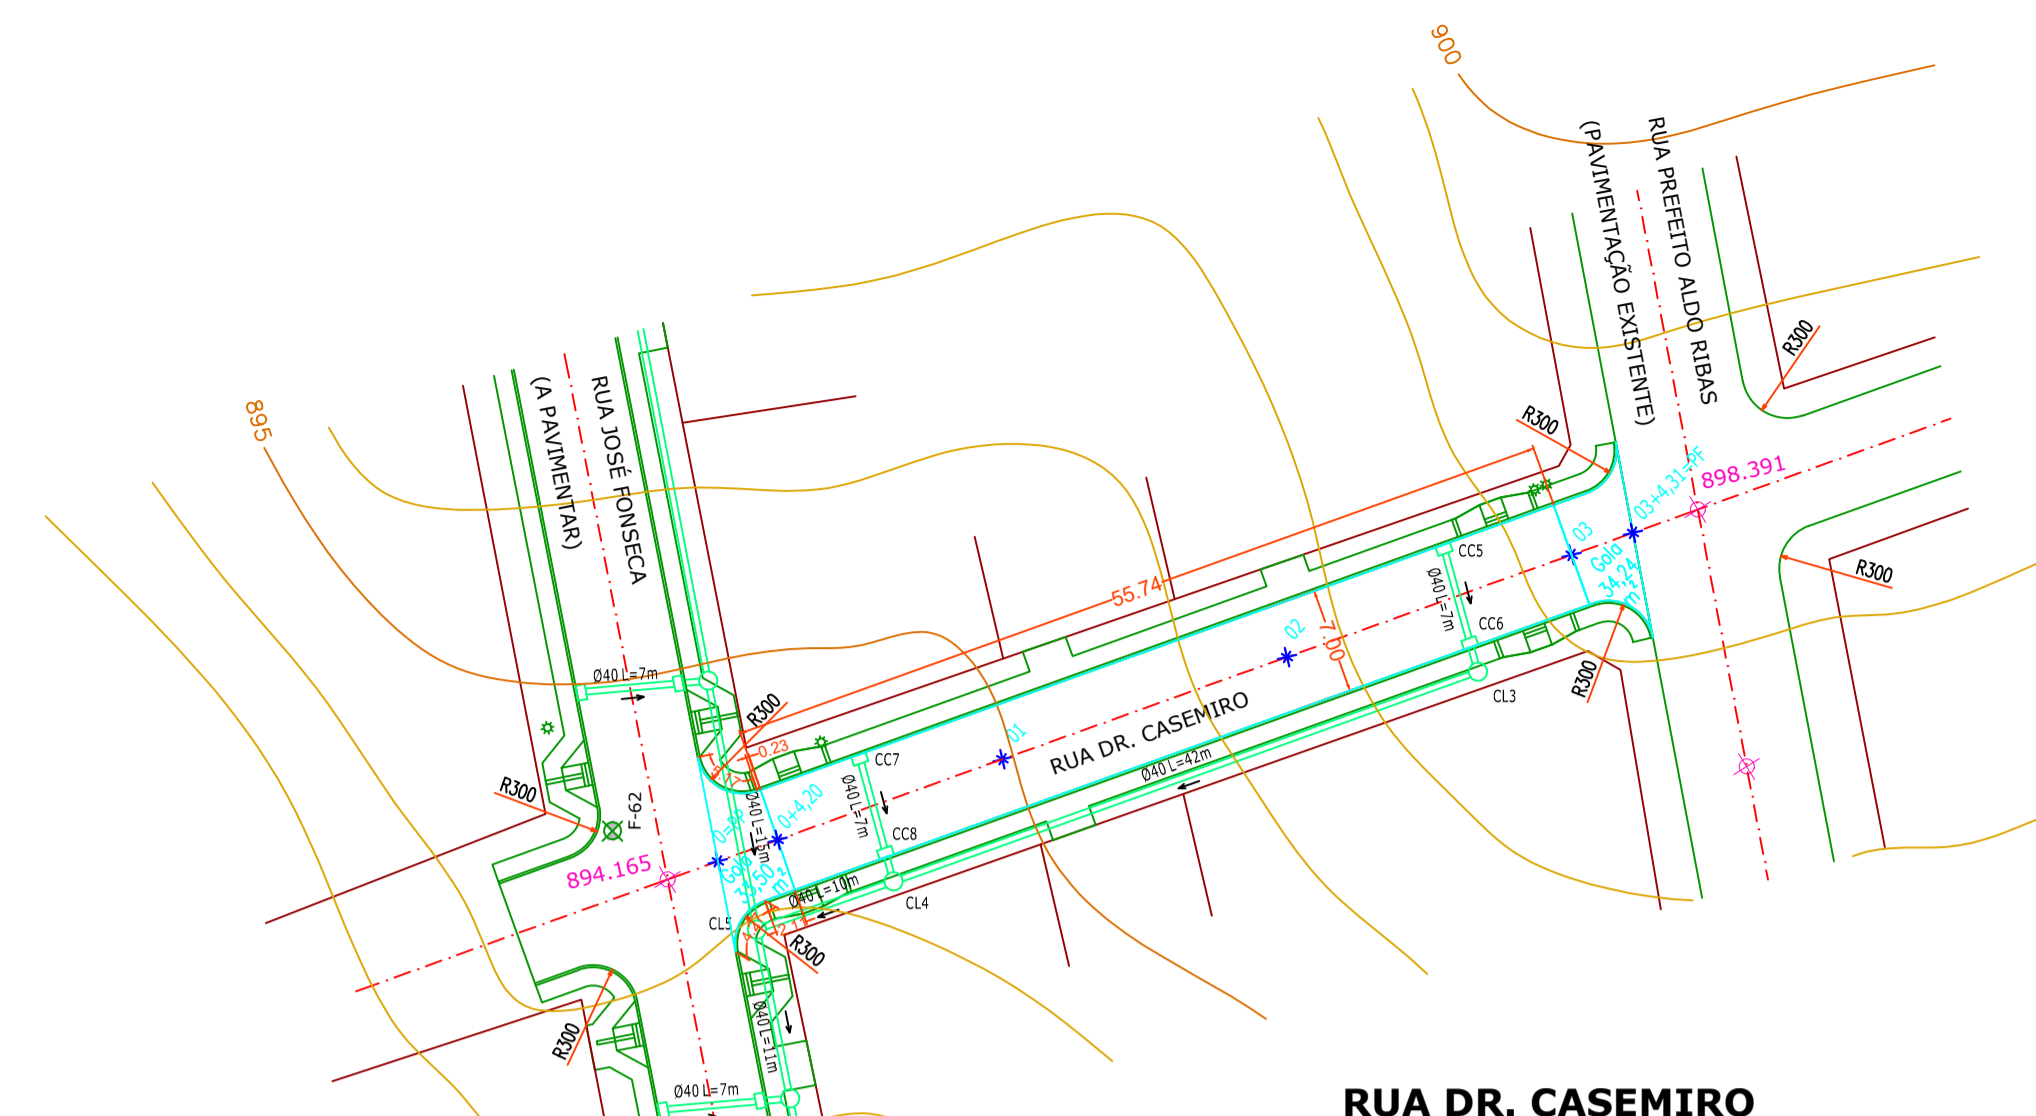



RUA EMÍLIO DE MENEZES
escala 1:500

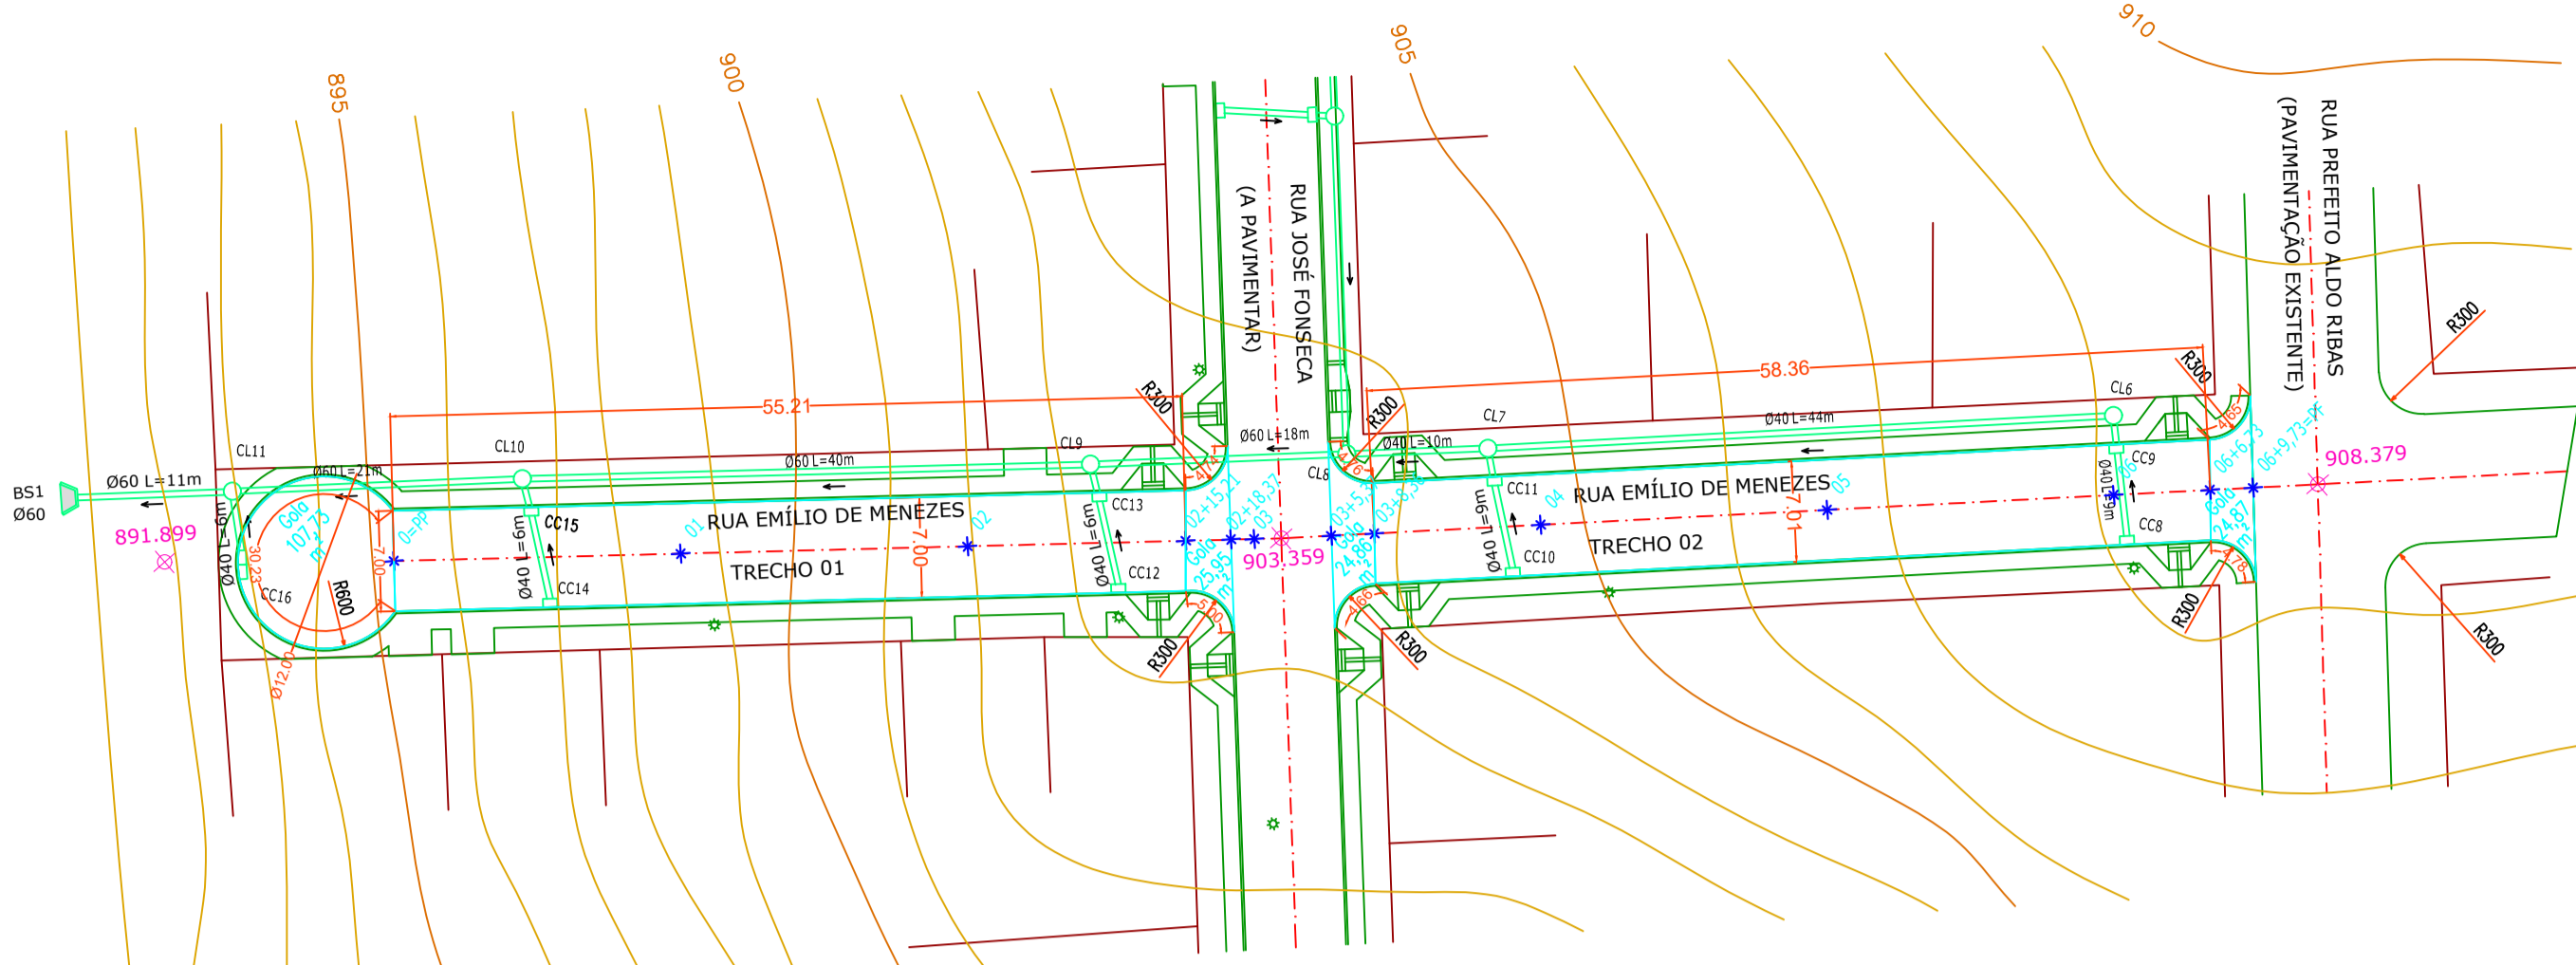


RUA DR. CASEMIRO
escala 1:500

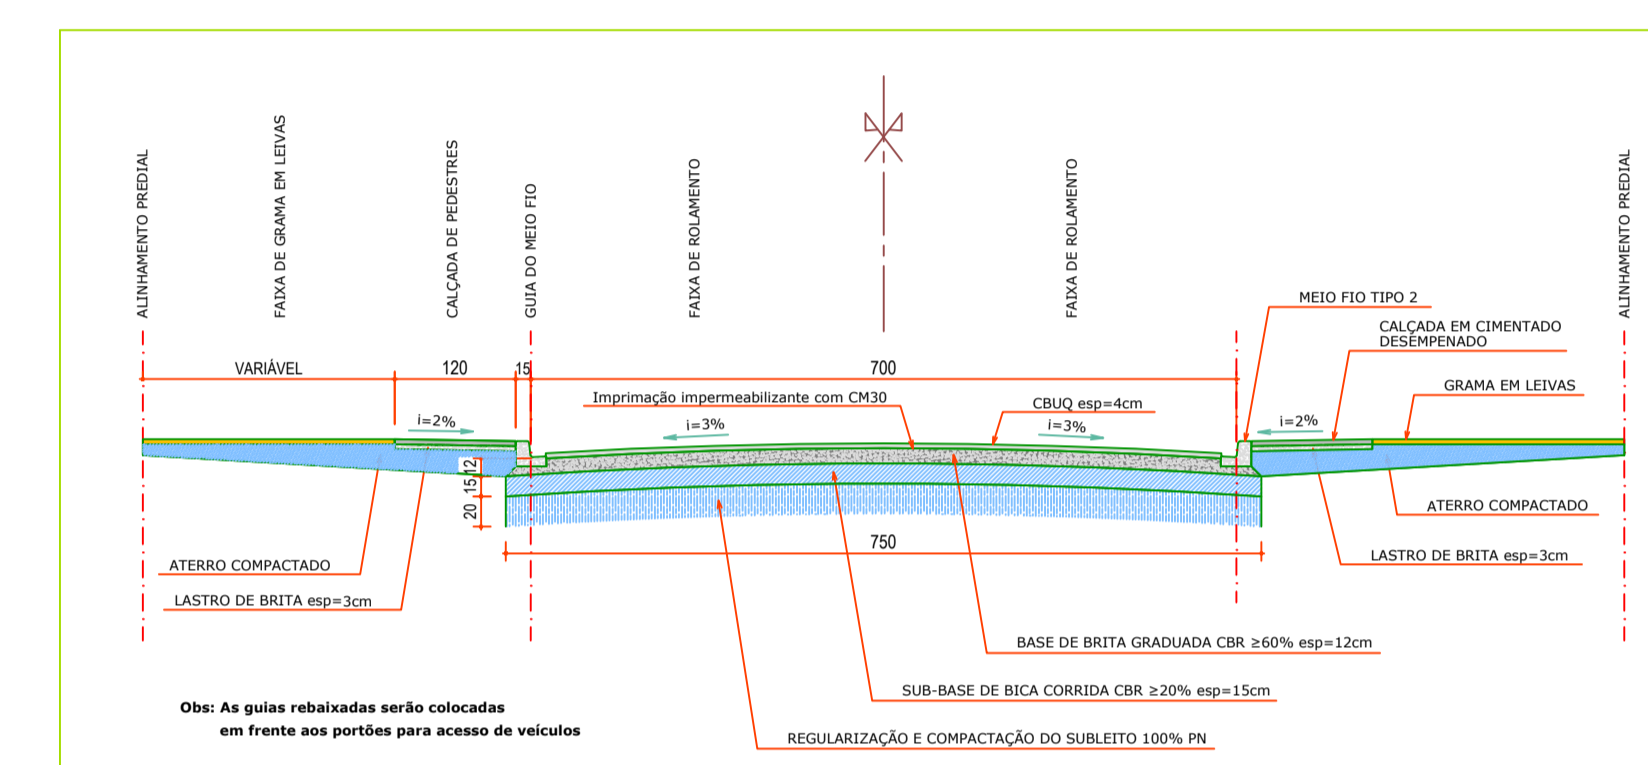

Seção Transversal de Pavimentação - Tipo II
escala 1:75

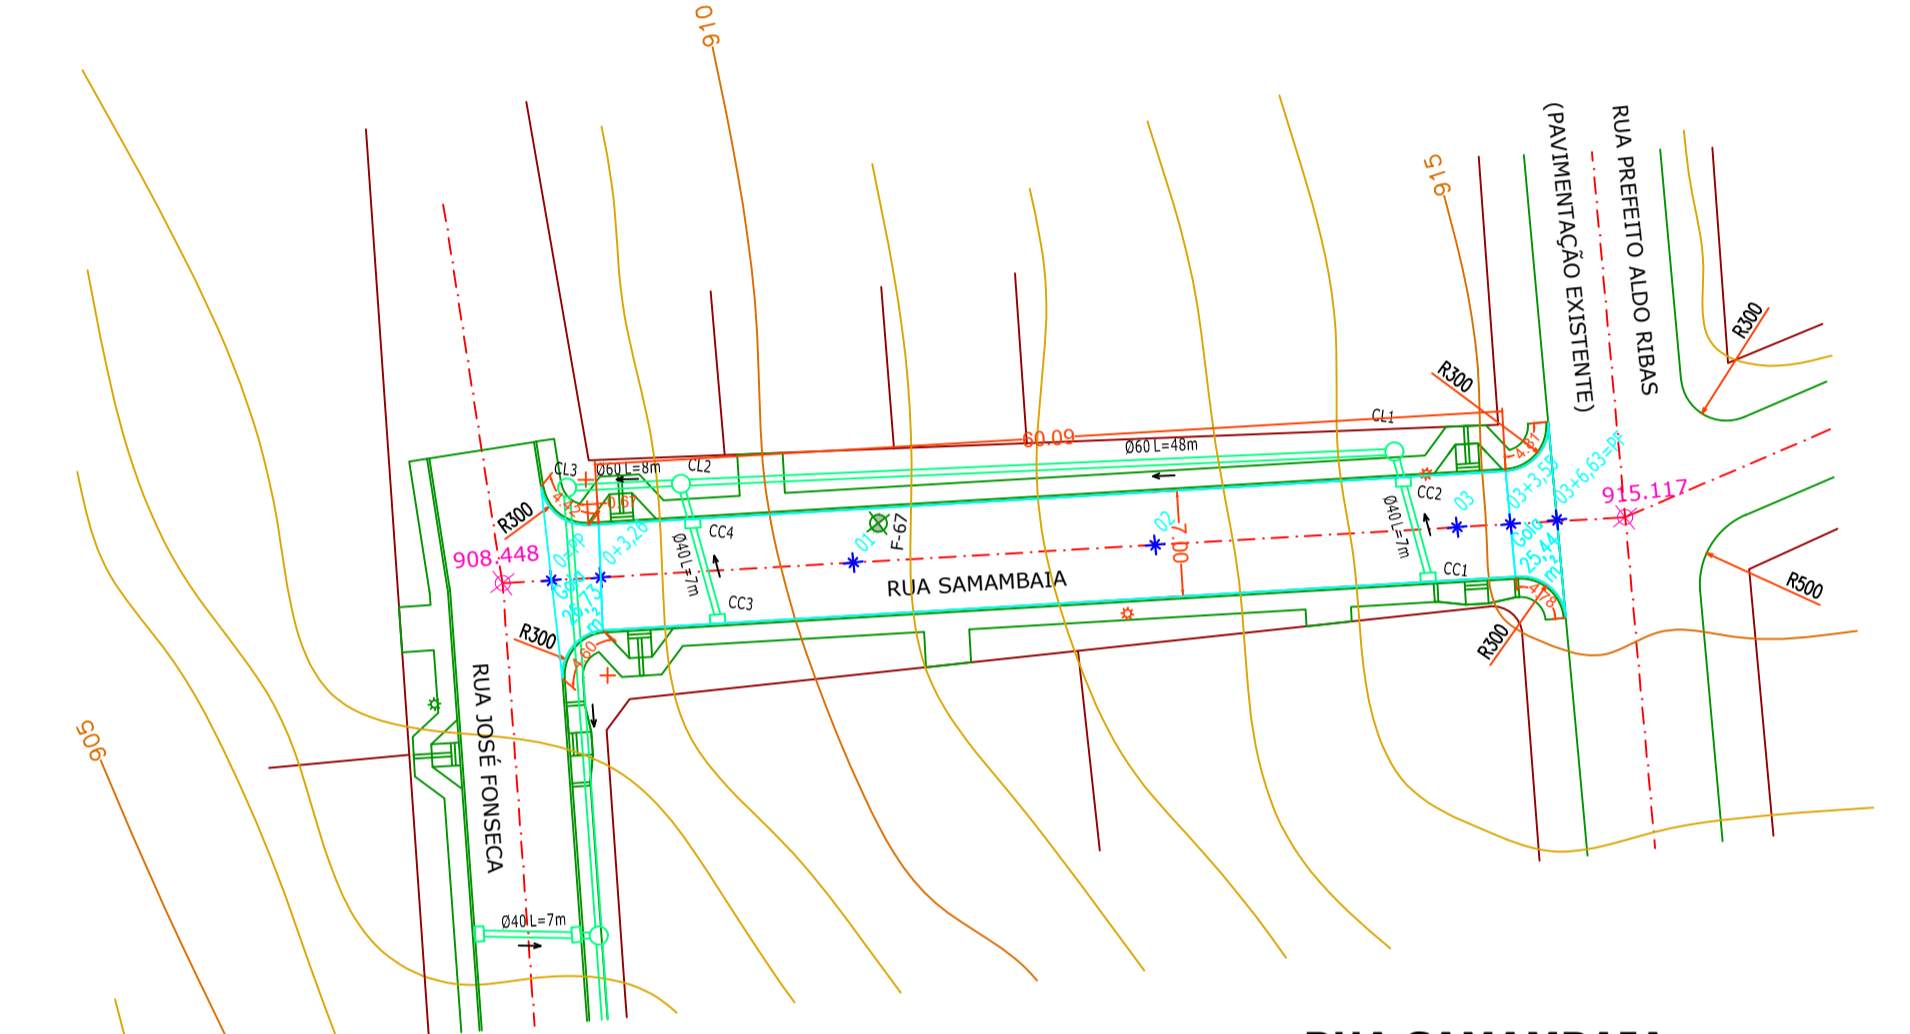




RUA SAMAMBAIA
escala 1:500

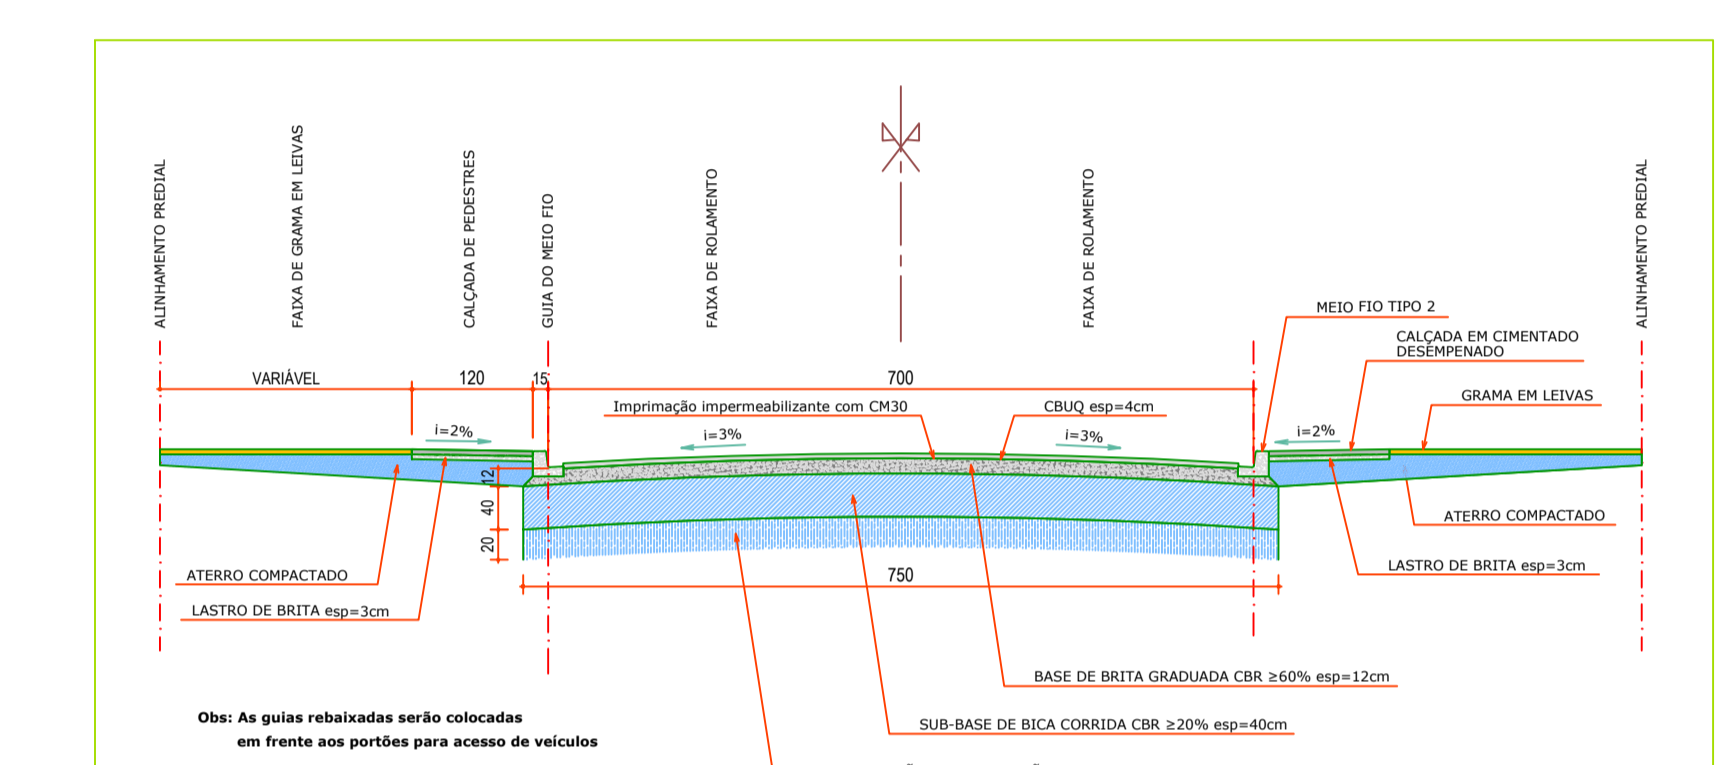

Seção Transversal de Pavimentação - Tipo VII
escala 1:75

| NOME DA RUA | SEÇÃO TRANSVERSAL |
|-----------------------|-------------------|
| Rua Samambaia | Tipo II |
| Rua Emílio de Menezes | Tipo II |

| NOME DA RUA | SEÇÃO TRANSVERSAL |
|------------------|-------------------|
| Rua Dr. Casemiro | Tipo VII |

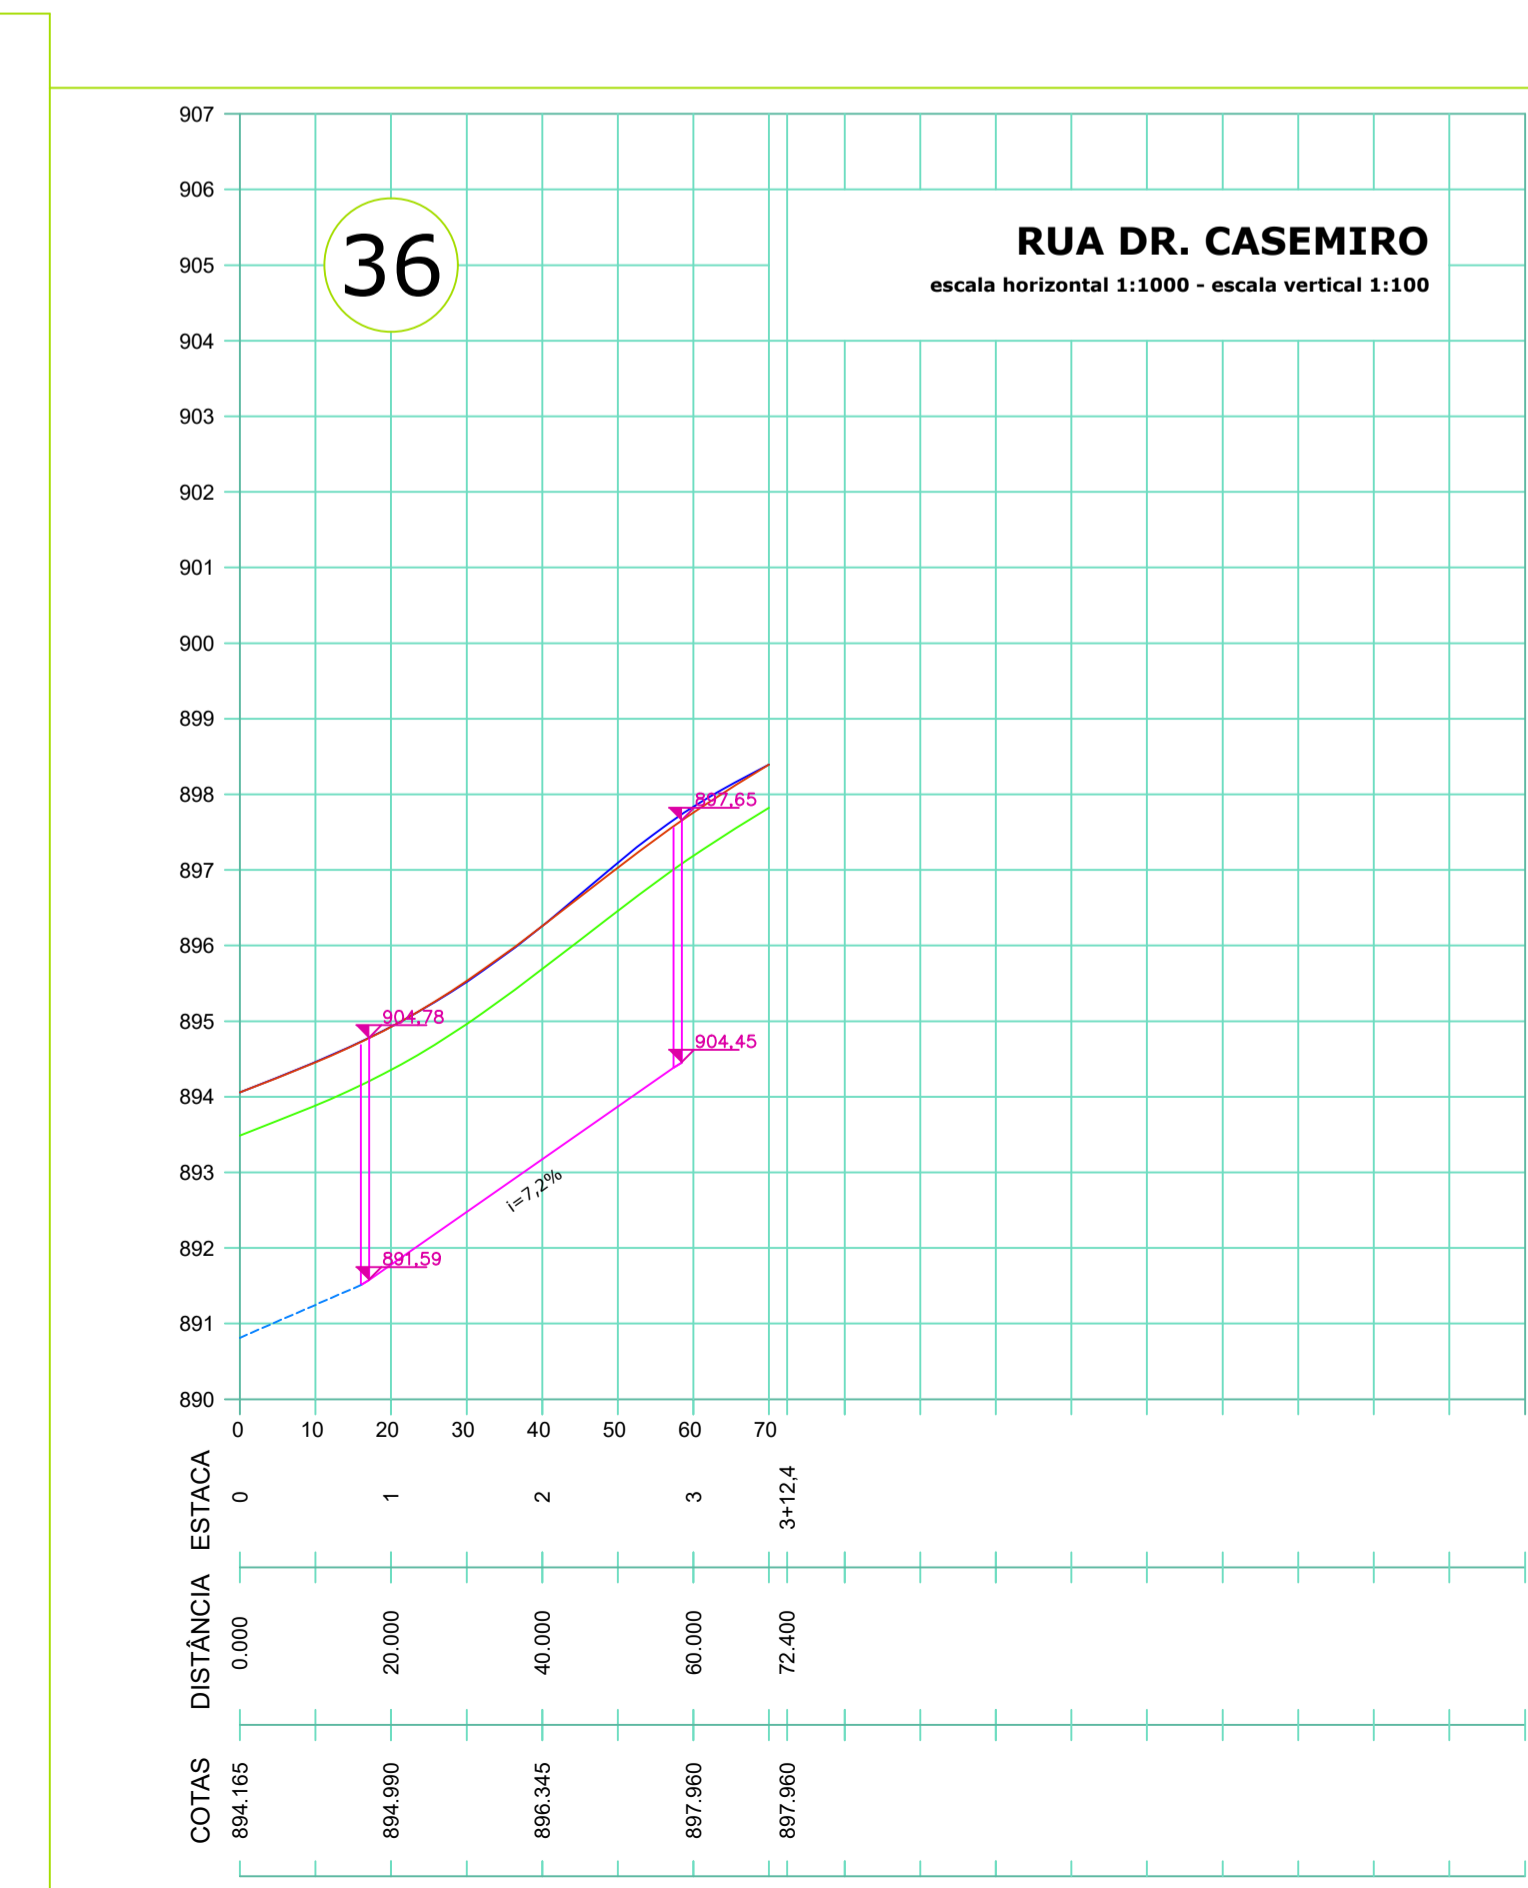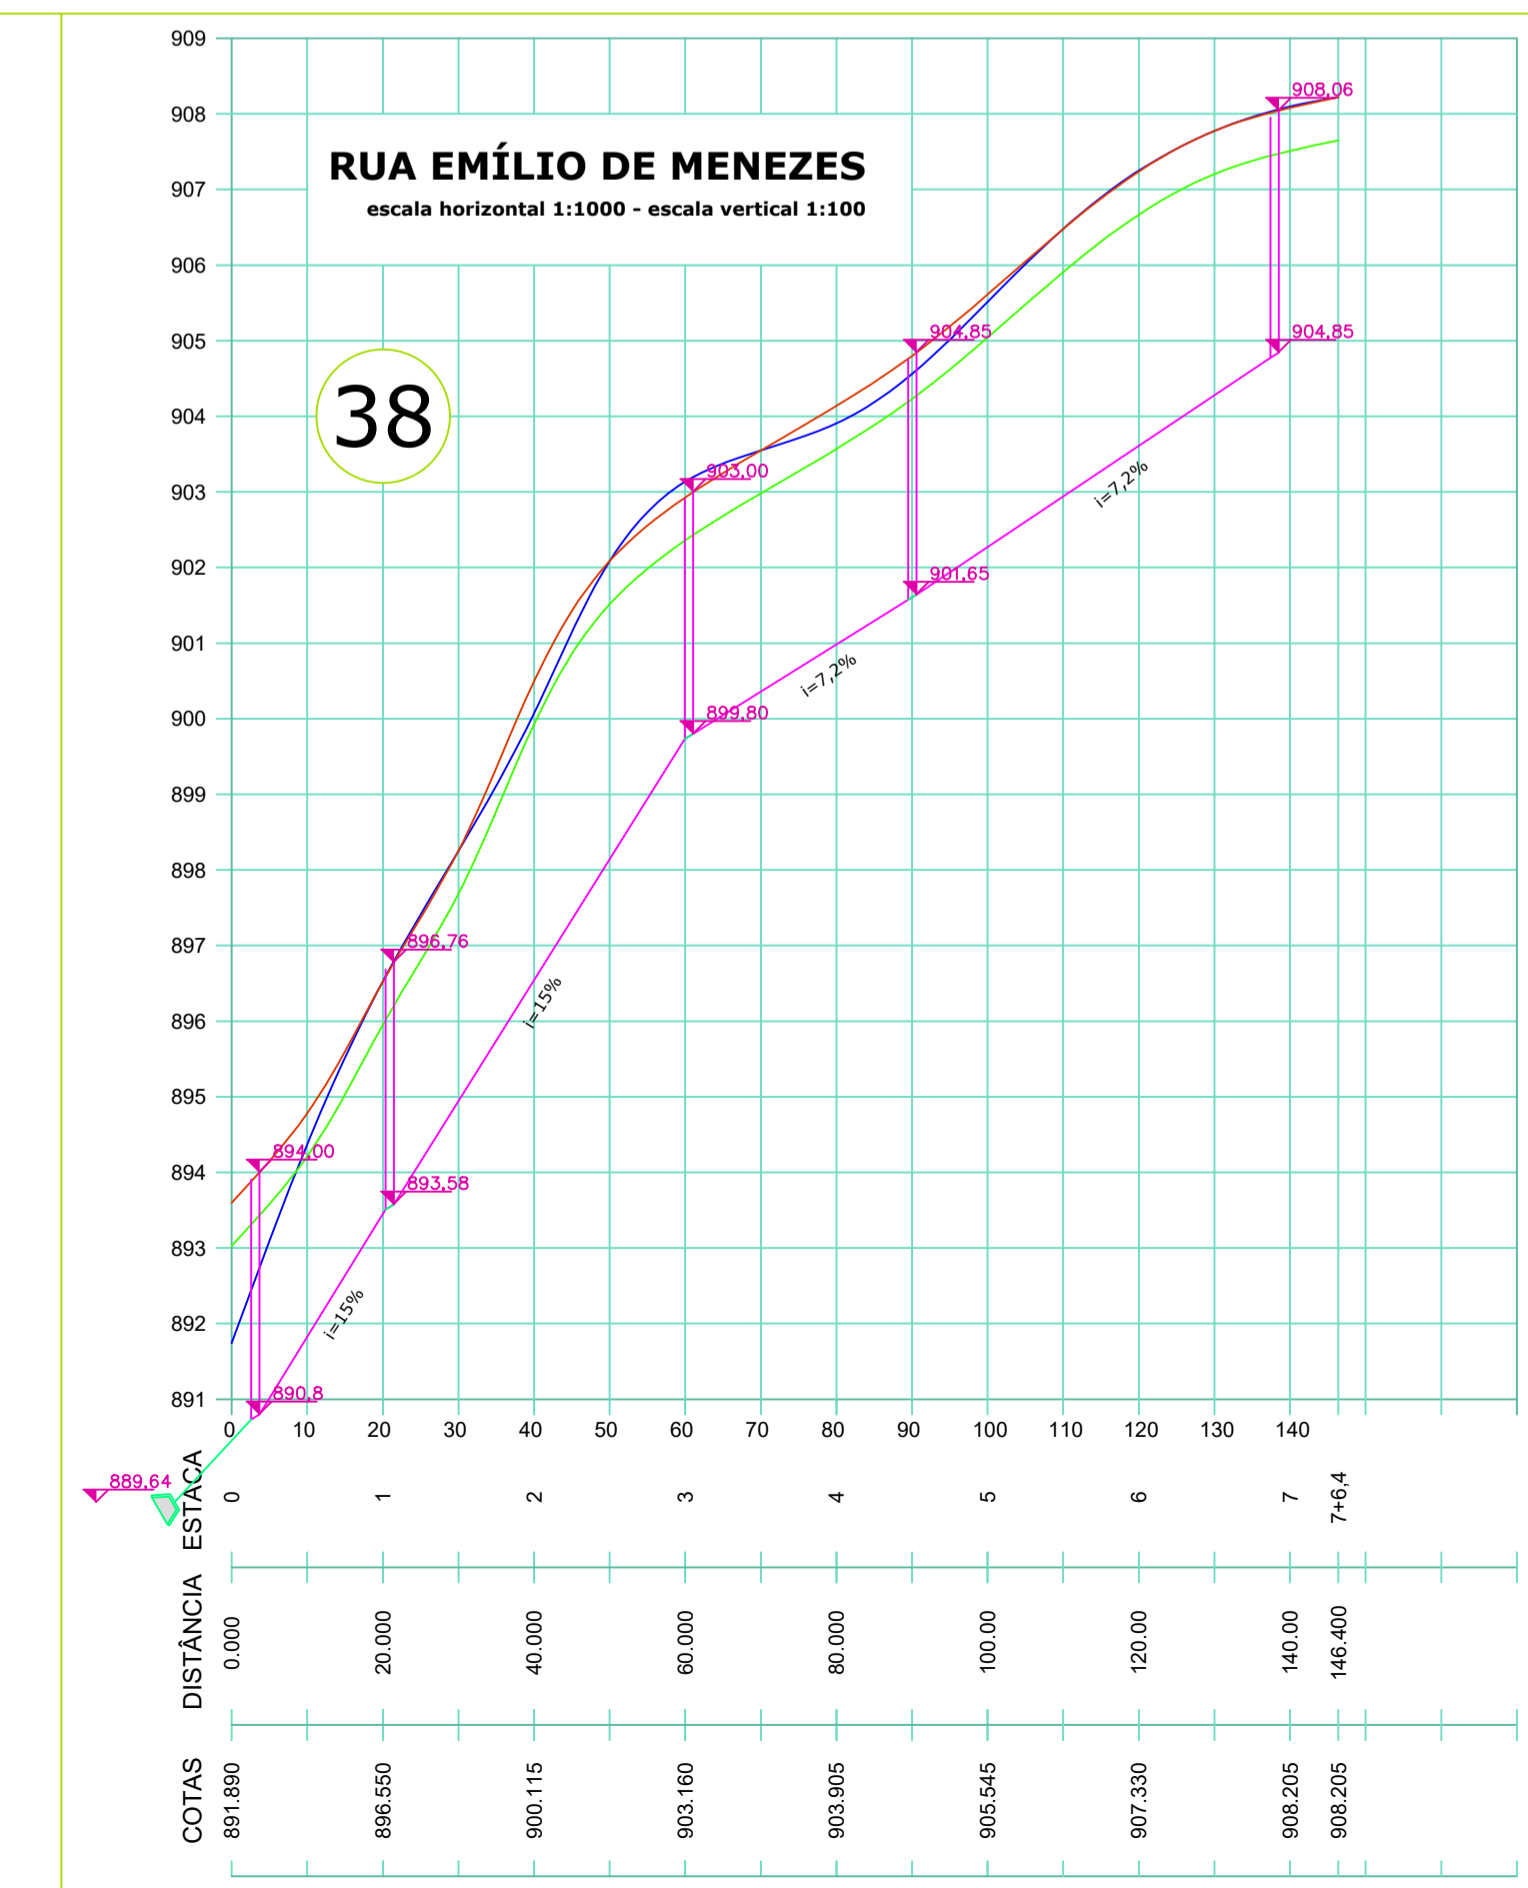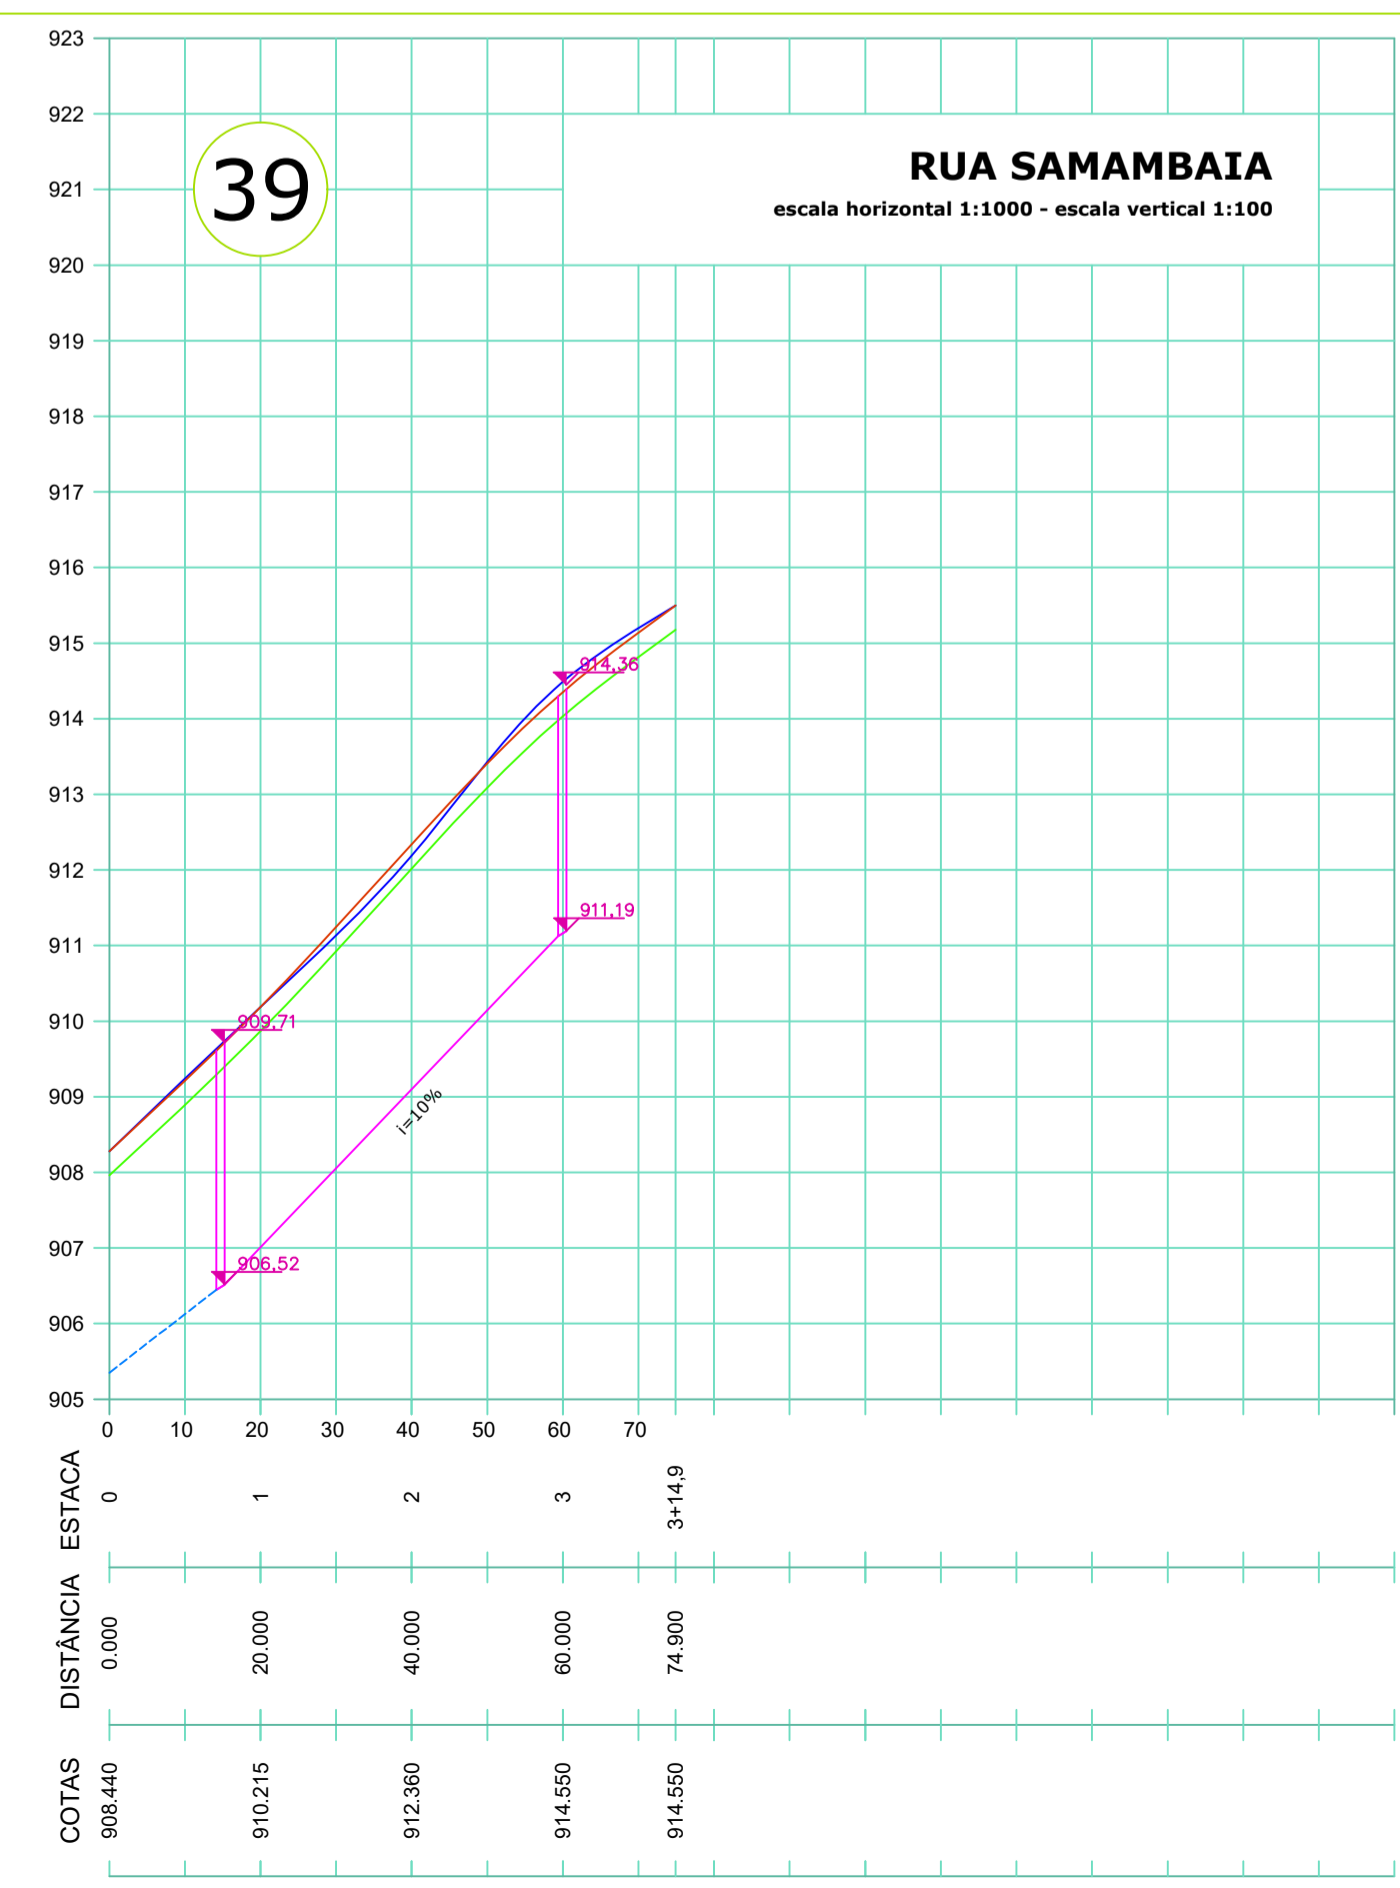

Prefeitura Municipal de Jaguariáiva
Praça Izabel Branco 142 - C. Alta Cx.Postal 11 - Fone (43) 3535-1233 - Fax (43) 3535-2130
Jaguariáiva - PR - CEP: 84.200-000 - CNPJ 76.910.900/0001-38
Secretaria Municipal de Infraestrutura e Habitação

Pavimentação de Vias Urbanas

Projeto: Geometria e Drenagem

Trechos:
- RUA SAMAMBAIA
- RUA EMÍLIO DE MENEZES
- RUA DR. CASEMIRO

GESTÃO: 2017 - 2020
PROFESSOR RESPONSÁVEL: JOSÉ SLOBODA
PREFEITO MUNICIPAL

TÍTULO: **PAM - FASE 3**

RESPONSÁVEL TÉCNICO: ENGª ANA CLAUDIA KRUL - CREA/PR 69540-D
DATA: 14/06/2018
DESENHO: 07º PROJETISTA E COORDENADOR DE ENGENHARIA CIVIL
REVISÃO: ANA CLAUDIA
ESCALA: Indicadas
PRANCHA: **6**