

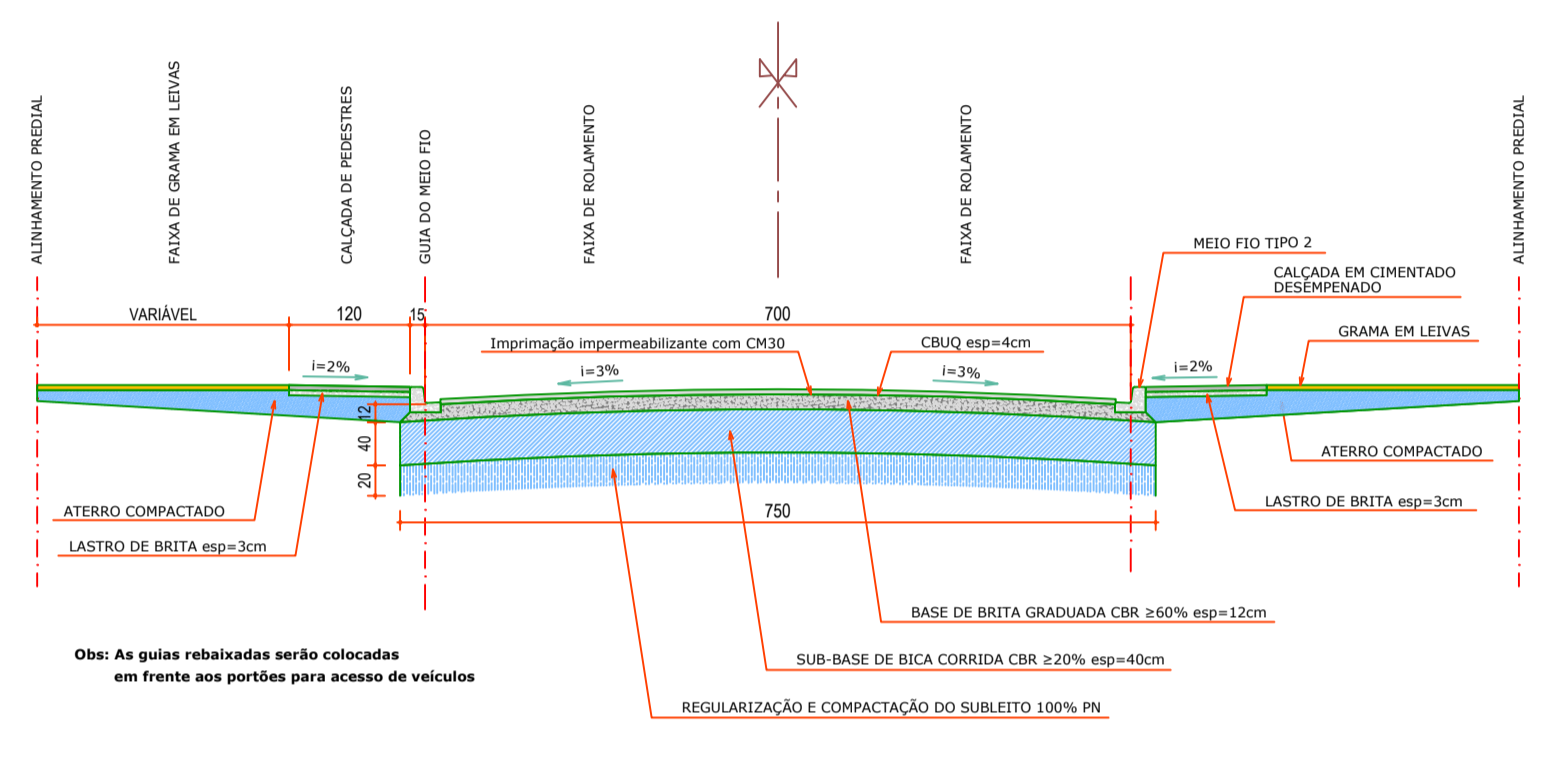


**RUA JOSÉ FONSECA**  
escala 1:500

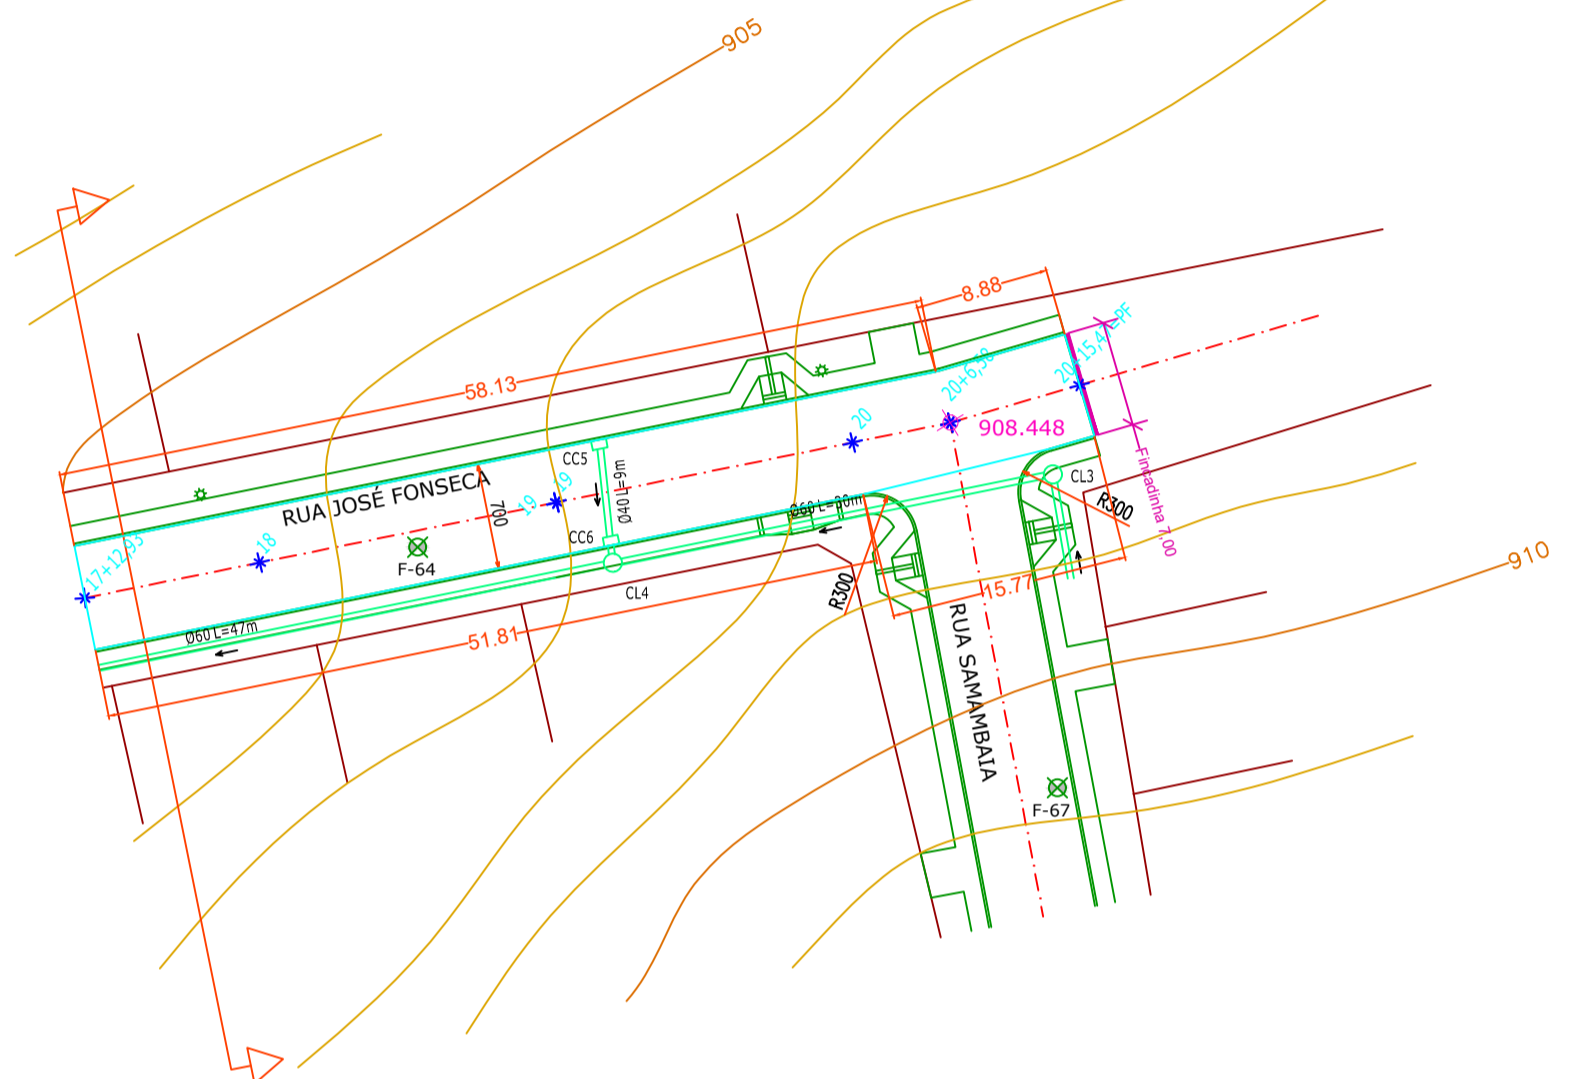

**Seção Transversal de Pavimentação - Tipo VII**  
escala 1:75

NOME DA RUA	SEÇÃO TRANSVERSAL
Rua José Fonseca	Tipo VII

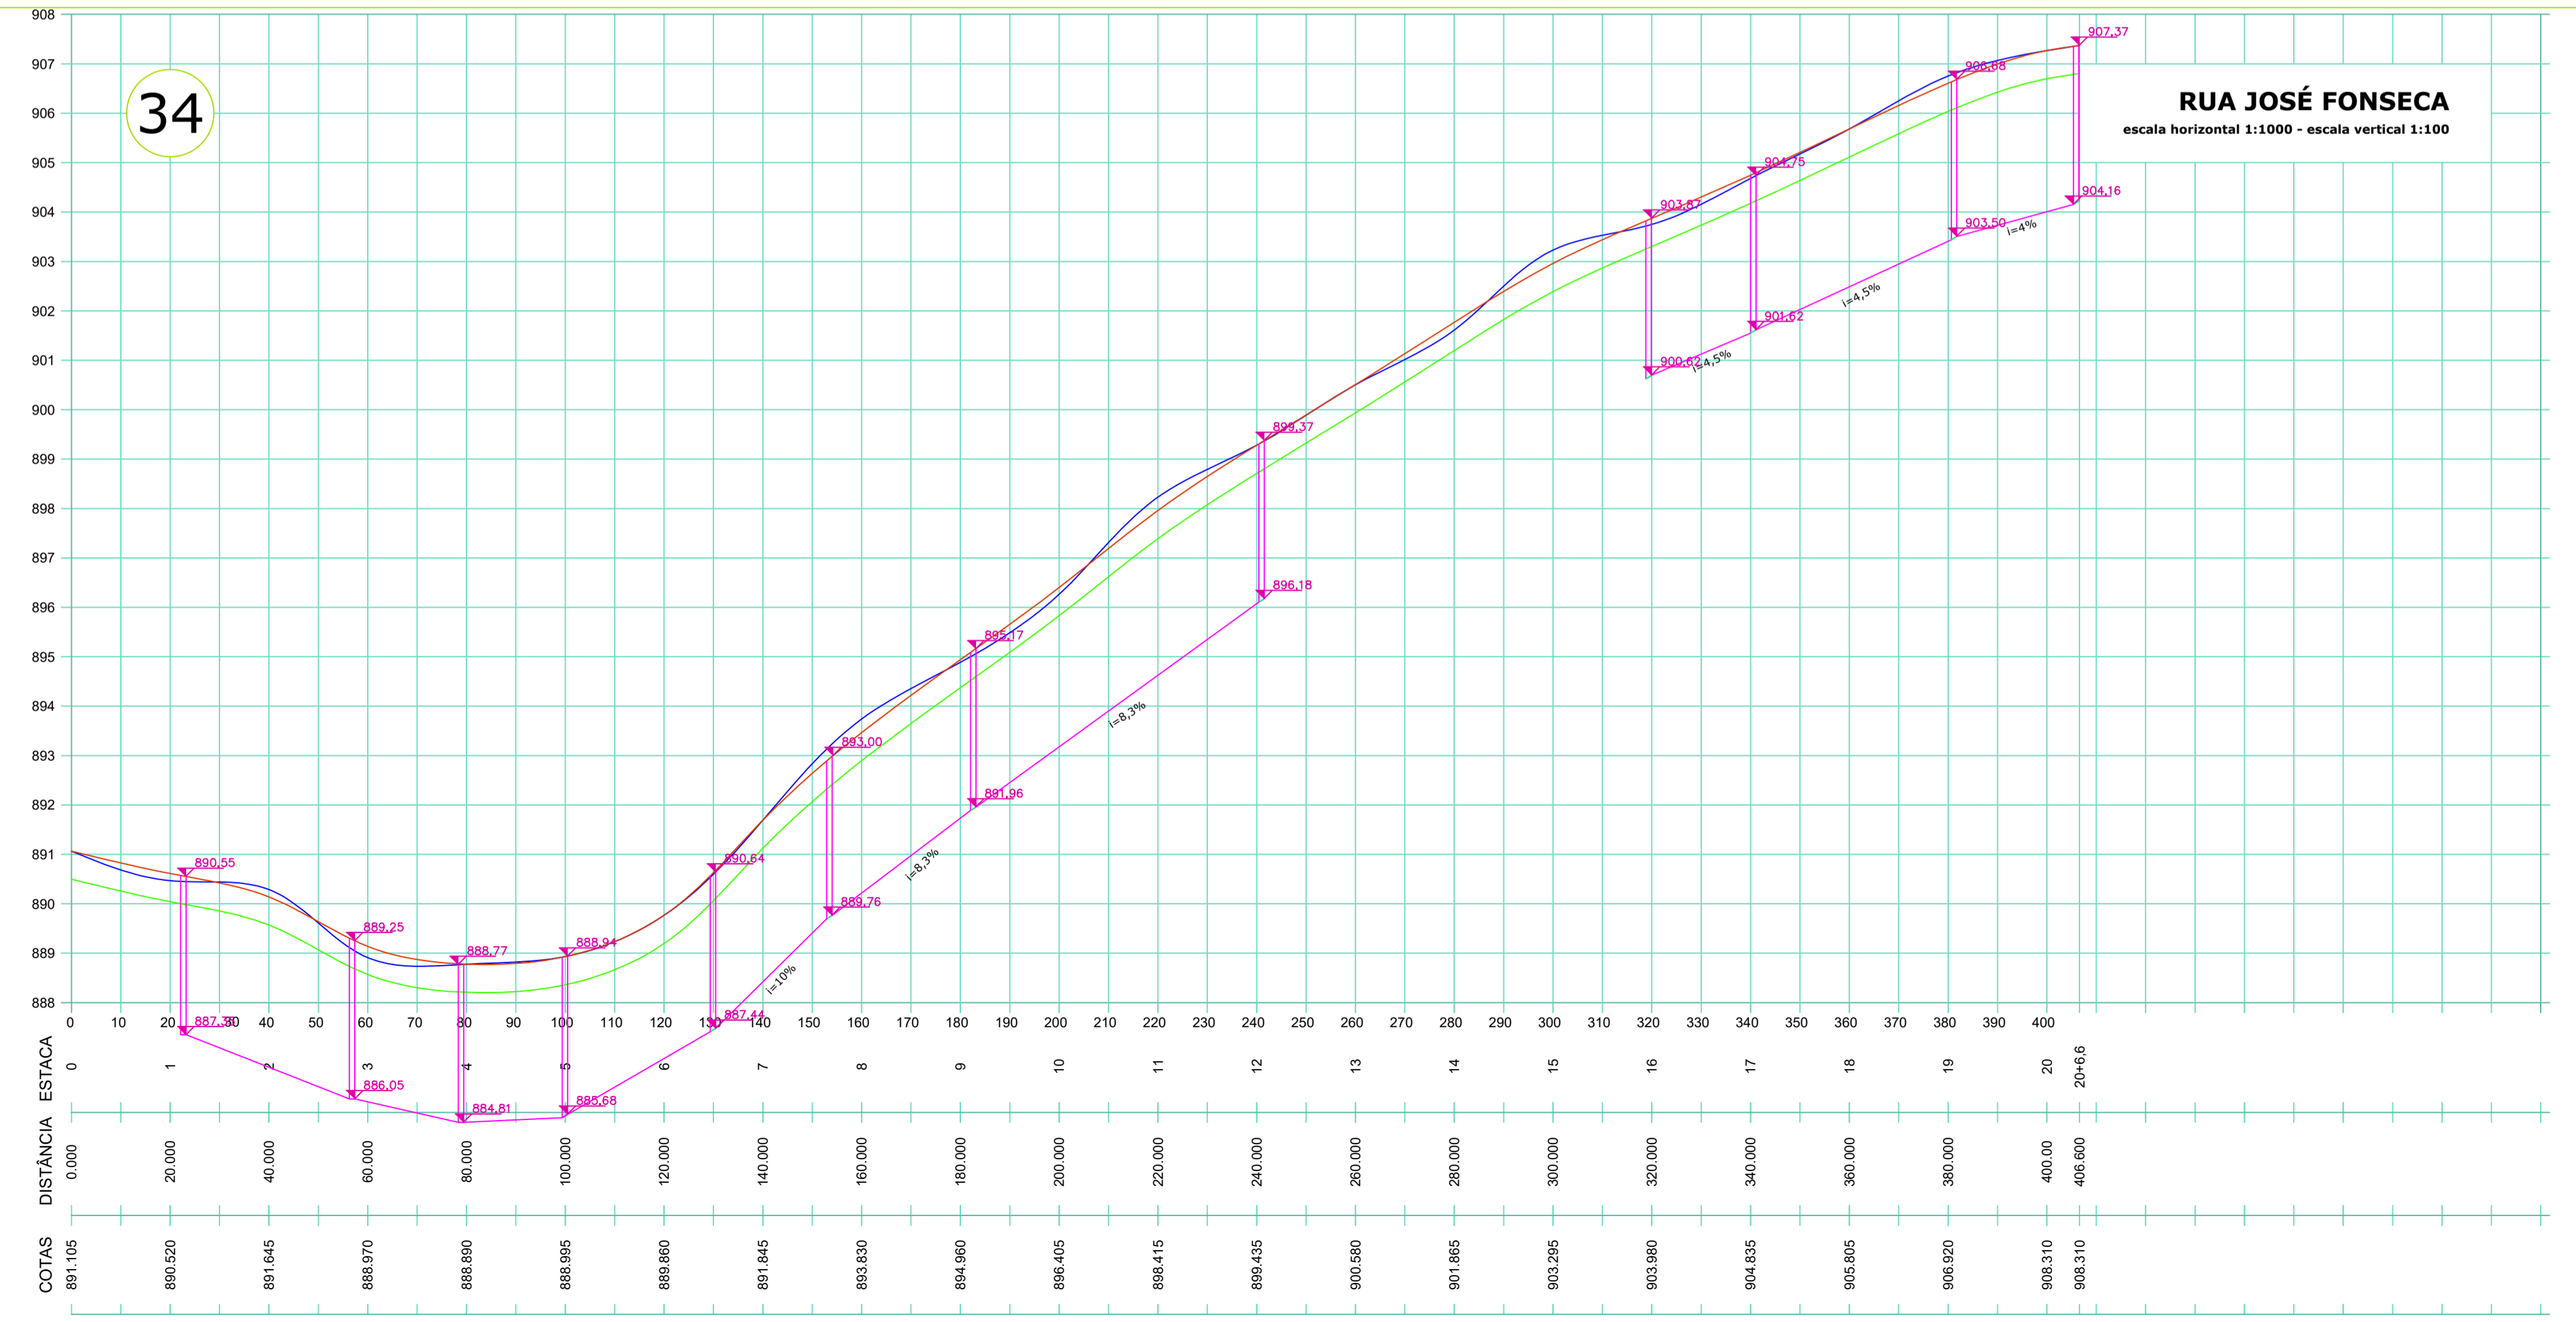

**RUA JOSÉ FONSECA**  
escala horizontal 1:1000 - escala vertical 1:100

**LEGENDA:**

- Curva de nível principal
- Curva de nível secundária
- Rampa de acessibilidade tipo 1
- Rampa de acessibilidade tipo 2
- Tubulação de captação de águas pluviais existente
- Tubulação de captação de águas pluviais a executar
- Caixa de ligação do sistema de captação de águas pluviais
- Caixa de captação do sistema de captação de águas pluviais
- Posição do furo e extração da sondagem do subleito
- Alinhamento predial e divisa de lotes
- Poste existente a manter
- Poste existente a relocar
- Recurso hídrico
- Greide existente
- Greide de pavimentação
- Greide de terraplanagem

**Prefeitura Municipal de Jaguariáiva**  
Praça Izabel Branco 142 - C. Alta Cx.Postal 11 - Fone (43) 3535-1233 - Fax (43) 3535-2130  
Jaguariáiva - PR - CEP: 84.200-000 - CNPJ 76.910.900/0001-38  
Secretaria Municipal de Infraestrutura e Habitação

**Pavimentação de Vias Urbanas**

**Projeto:** Geometria e Drenagem

**Trechos:** - RUA JOSÉ FONSECA

GESTÃO	2017 - 2020	TÍTULO:	<b>PAM - FASE 3</b>		
RESPONSÁVEL TÉCNICO	JOSÉ SLOBODA PREFEITO MUNICIPAL	DATA:	14/06/2018	DESENHO:	ESCALA:
ENG <sup>o</sup> ANA CLAUDIA KRUL - CREA/PR 69540-D				INDICADAS	PRANCHA:
					<b>7</b>