


LEGENDA:

- Curva de nível principal
- Curva de nível secundária
- Rampa de acessibilidade tipo 1
- Rampa de acessibilidade tipo 2
- Tubulação de captação de águas pluviais existente
- Tubulação de captação de águas pluviais a executar
- Caixa de ligação do sistema de captação de águas pluviais
- Caixa de captação do sistema de captação de águas pluviais
- Posição do furo e extração da sondagem do subleito
- Alinhamento predial e divisa de lotes
- Poste existente a manter
- Poste existente a relocar
- Recurso hídrico
- Greide existente
- Greide de pavimentação
- Greide de terraplanagem

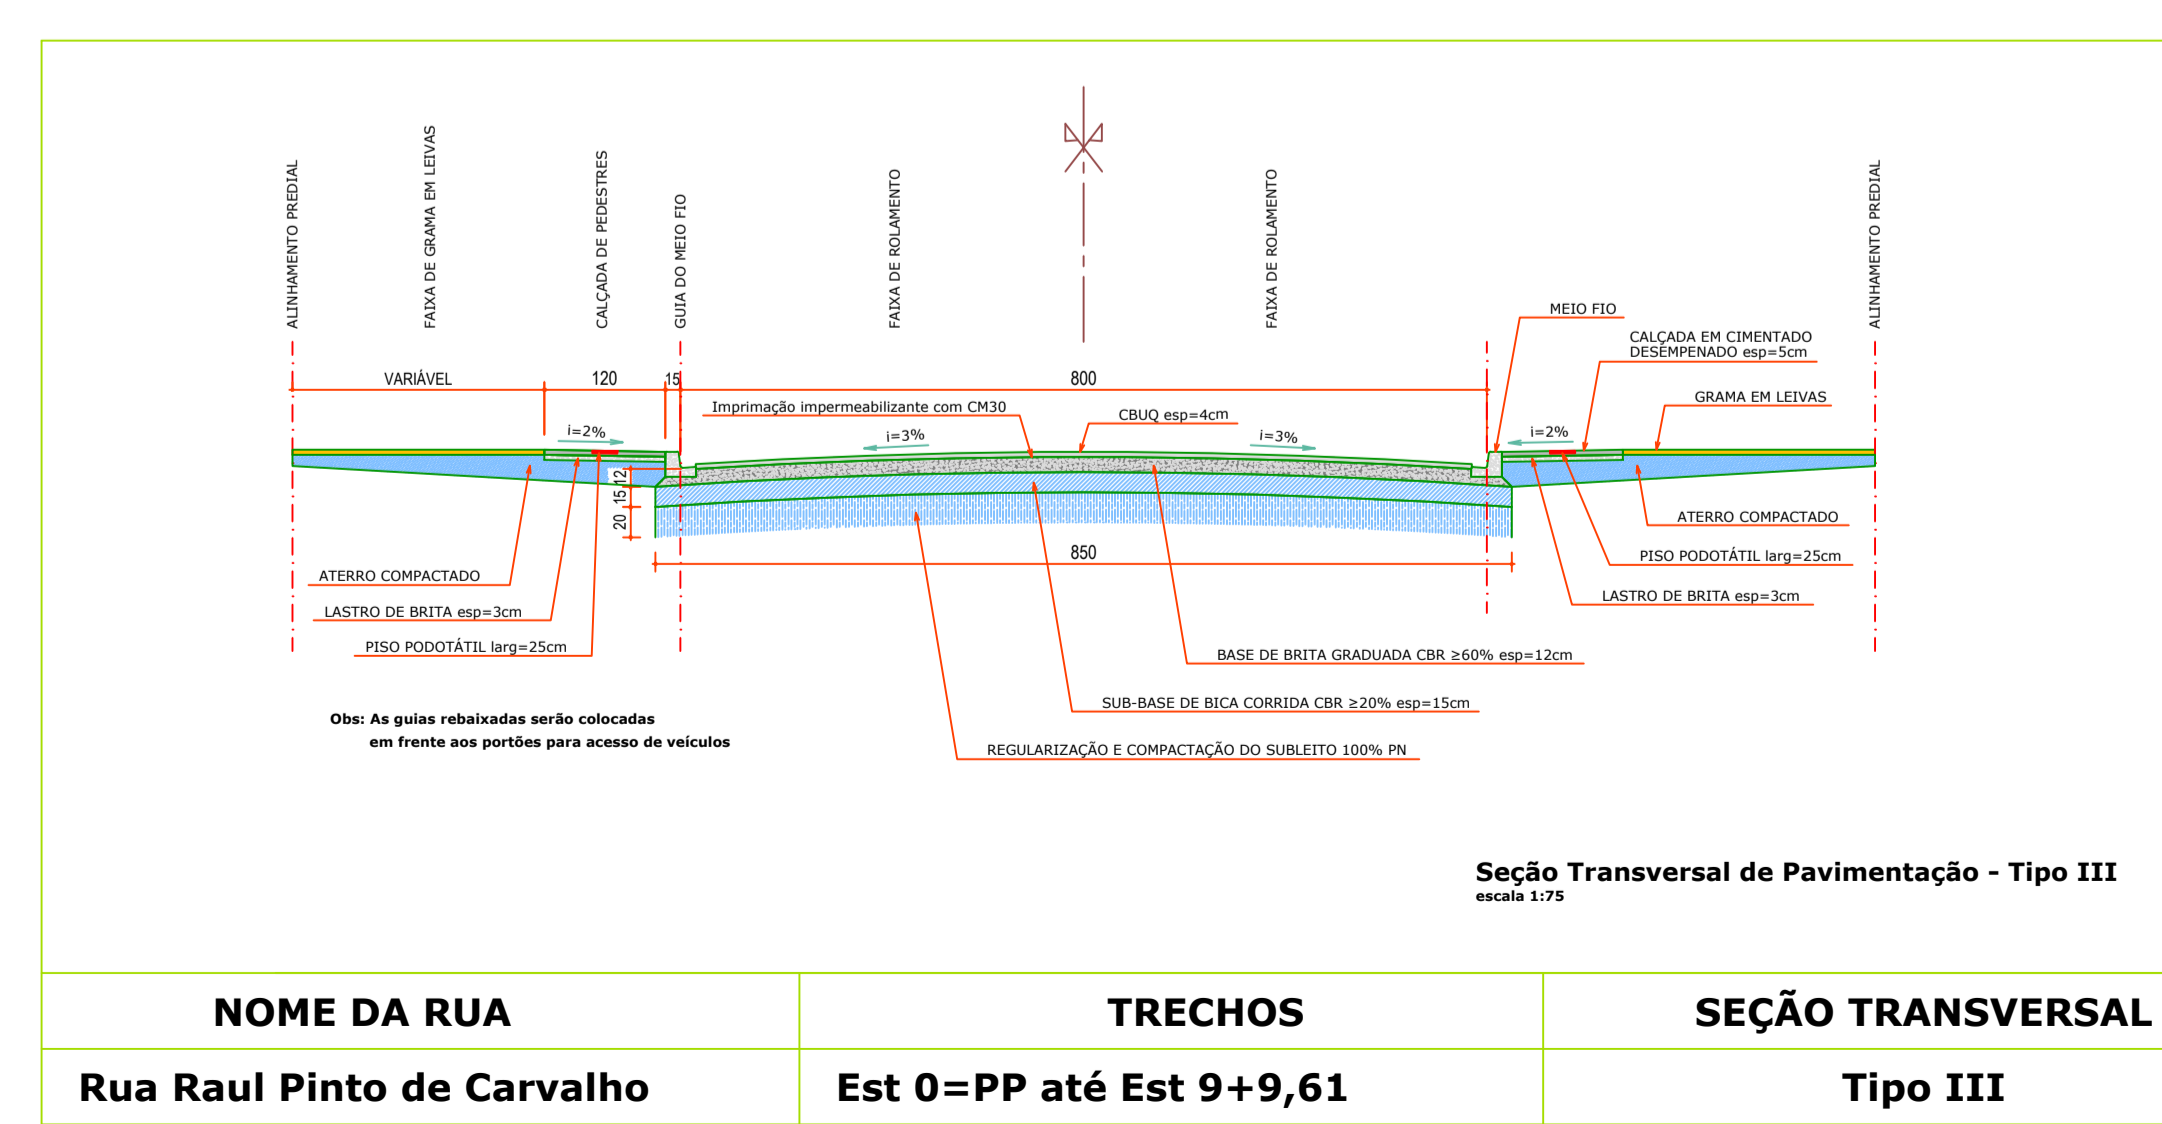

NOME DA RUA	TRECHOS	SEÇÃO TRANSVERSAL
Rua Raul Pinto de Carvalho	Est 0=PP até Est 9+9,61	Tipo III

Prefeitura Municipal de Jaguariáiva
Praça Izabel Branco 142 - C. Alta Cx.Postal 11 - Fone (43) 3535-1233 - Fax (43) 3535-2130
Jaguariáiva - PR - CEP: 84.200-000 - CNPJ 76.910.900/0001-38
Secretaria Municipal de Infraestrutura e Habitação

Pavimentação de Vias Urbanas

Projeto: Geometria e Drenagem

Trechos: - RUA RAUL PINTO DE CARVALHO

GESTÃO	2017 - 2020	TÍTULO:	PAM - FASE 3		
RESPONSÁVEL TÉCNICO	JOSE SLOBODA PREFEITO MUNICIPAL	DATA:	14/06/2018	DESENHO:	ESCALA:
ENGª ANA CLAUDIA KRUL - CREA/PR 69540-D				INDICADAS	PRANCHA:

8