
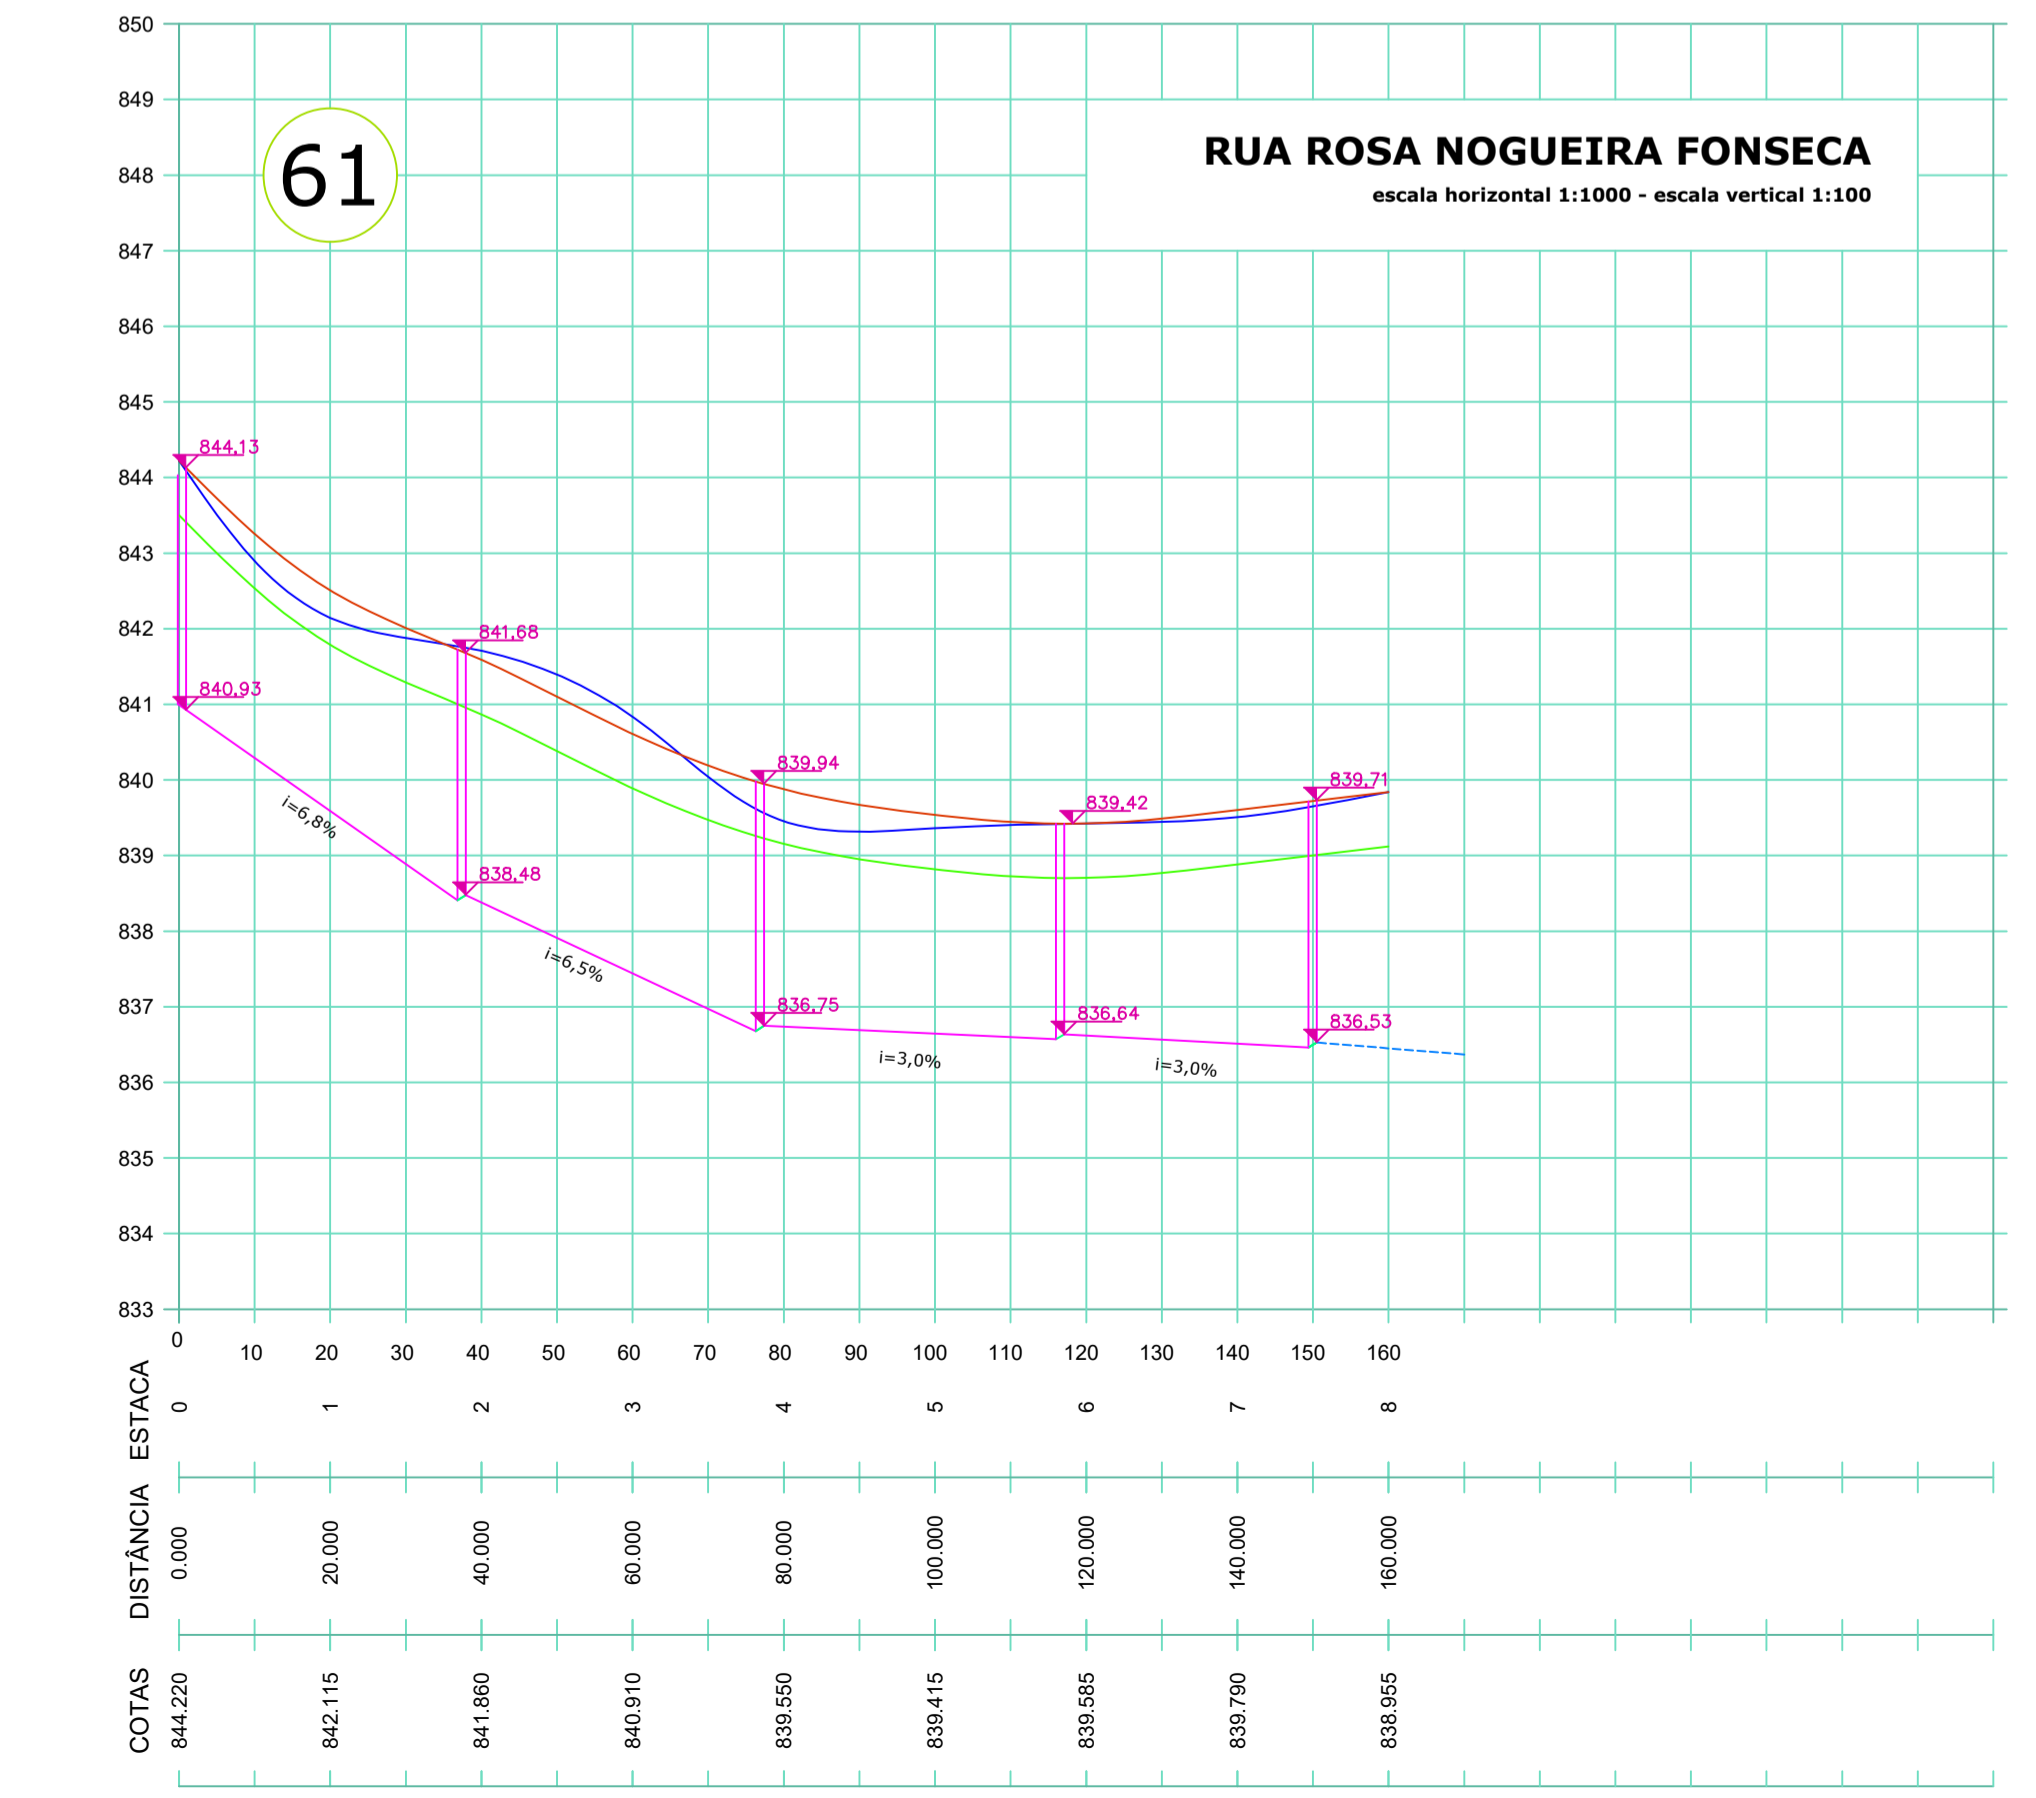
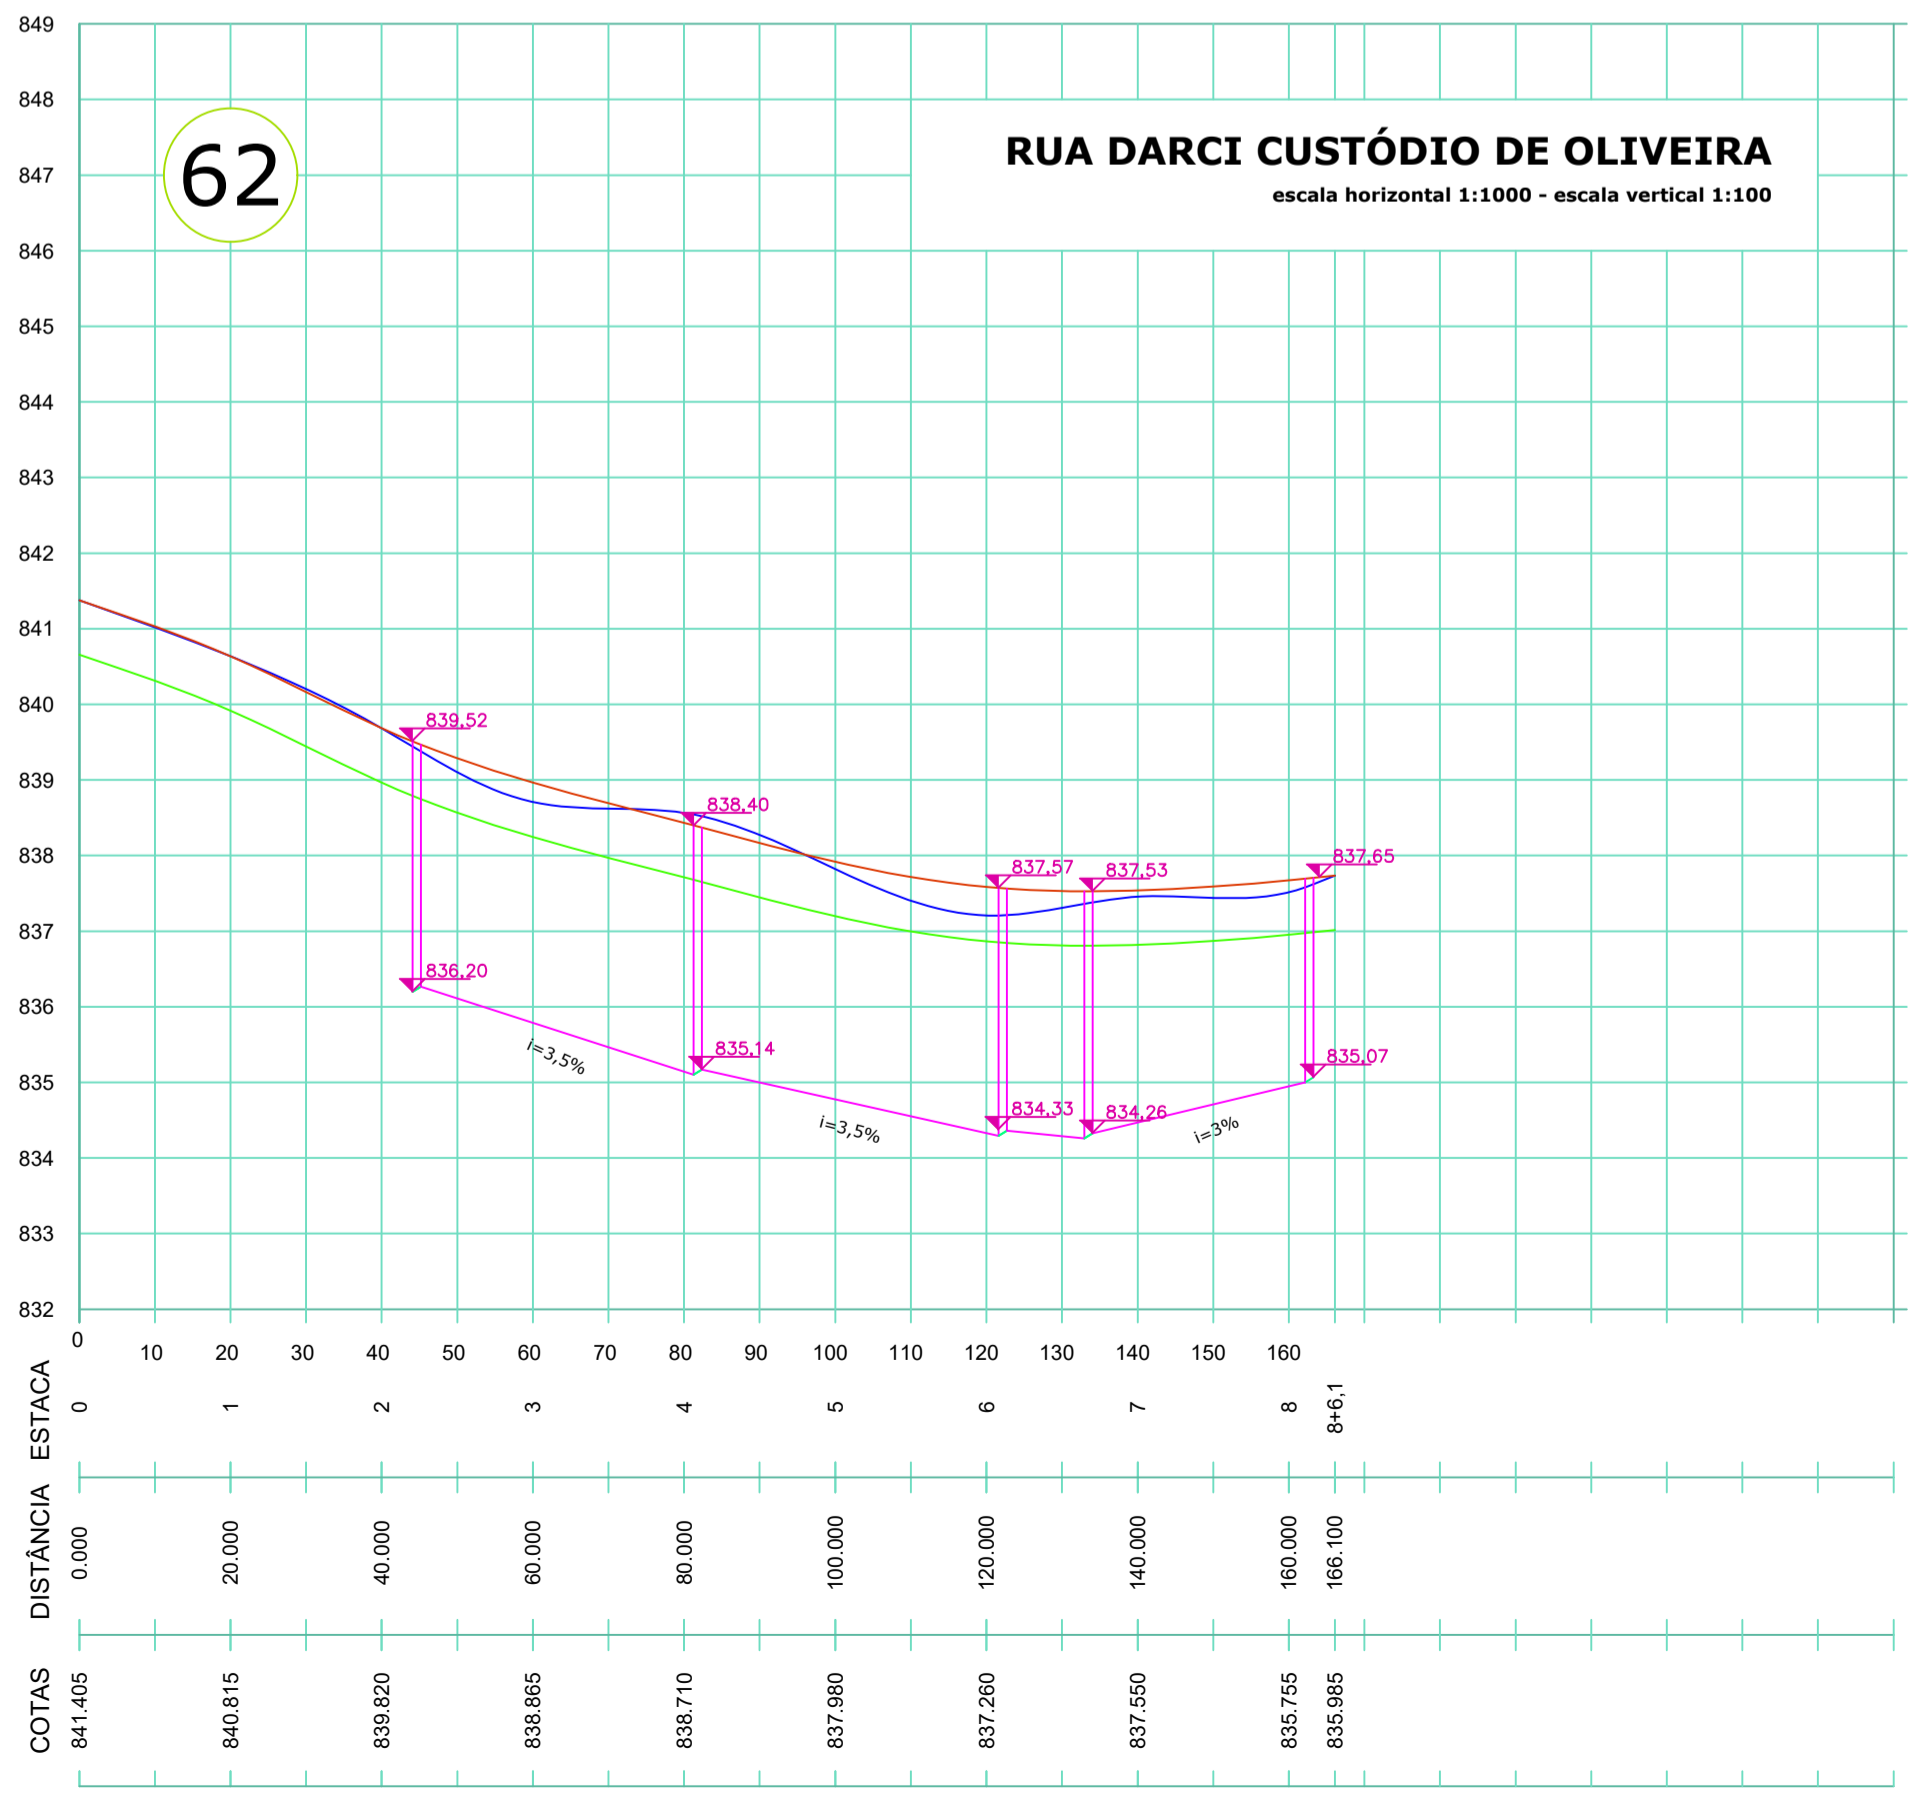


NOME DA RUA	SEÇÃO TRANSVERSAL
Rua Rosa Nogueira Fonseca	Tipo XI
Rua Darci Custódio de Oliveira	Tipo XI

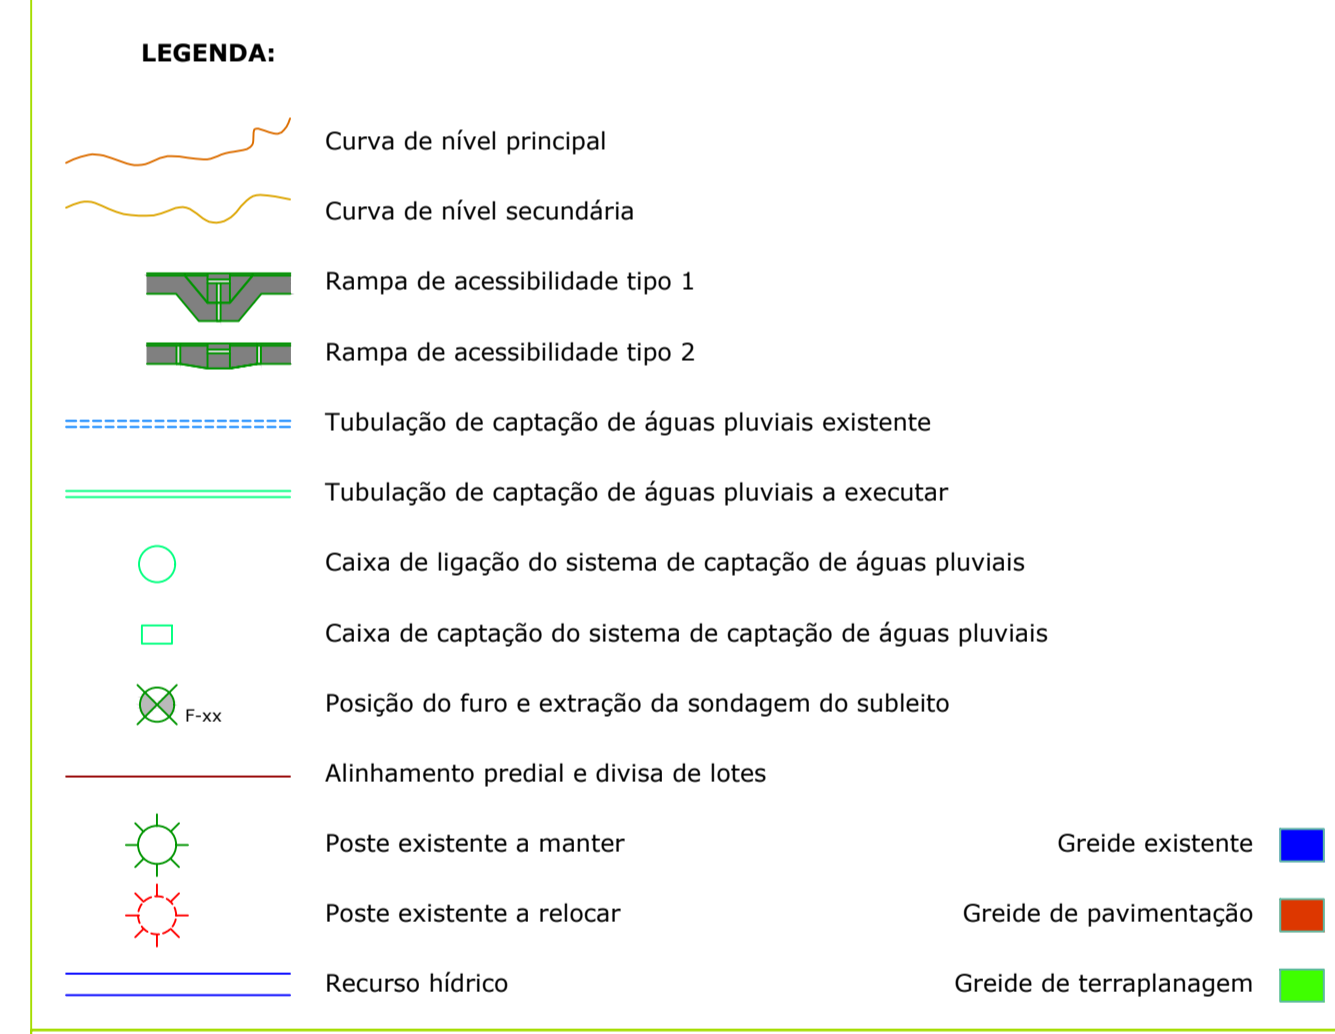

Prefeitura Municipal de Jaguariáiva
Praça Izabel Branco 142 - C. Alta Cx.Postal 11 - Fone (43) 3535-1233 - Fax (43) 3535-2130
Jaguariáiva - PR - CEP: 84.200-000 - CNPJ 76.910.900/0001-38
Secretaria Municipal de Infraestrutura e Habitação

Pavimentação de Vias Urbanas

Projeto: Geometria e Drenagem

Trechos:
- RUA DARCI CUSTÓDIO DE OLIVEIRA
- RUA ROSA NOGUEIRA FONSECA

GESTÃO: 2017 - 2020
PROFESSOR RESPONSÁVEL: JOSÉ SLOBODA
PREFEITO MUNICIPAL

TÍTULO: PAM - FASE 3

RESPONSÁVEL TÉCNICO: ENGª ANA CLAUDIA KRUL - CREA/PR 69540-D
DATA: 14/06/2018
DESENHO: 07º PROJETISTA E COORDENADOR DE ENGENHARIA CIVIL
REVISÃO: ANA CLAUDIA
ESCALA: Indicadas
PRANCHA: 12