

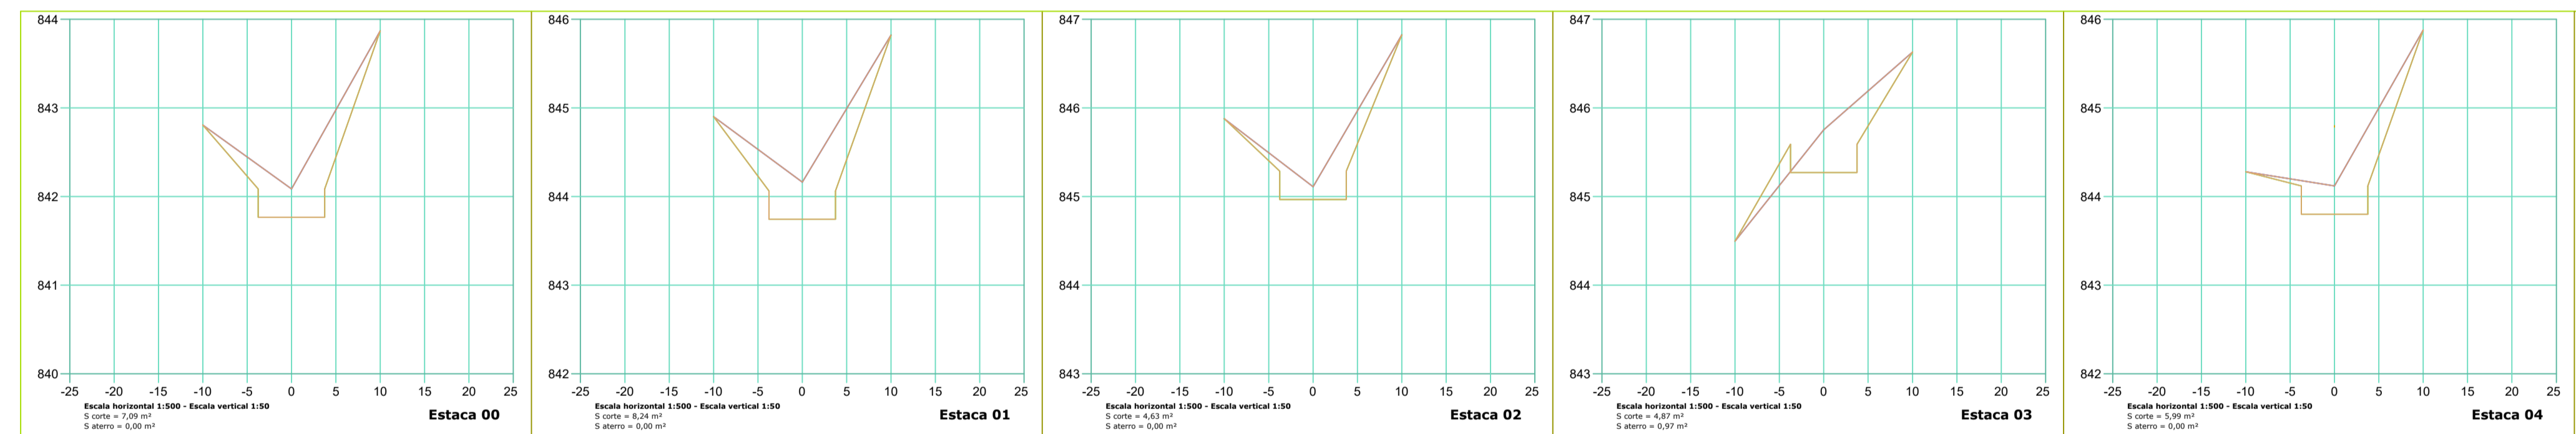
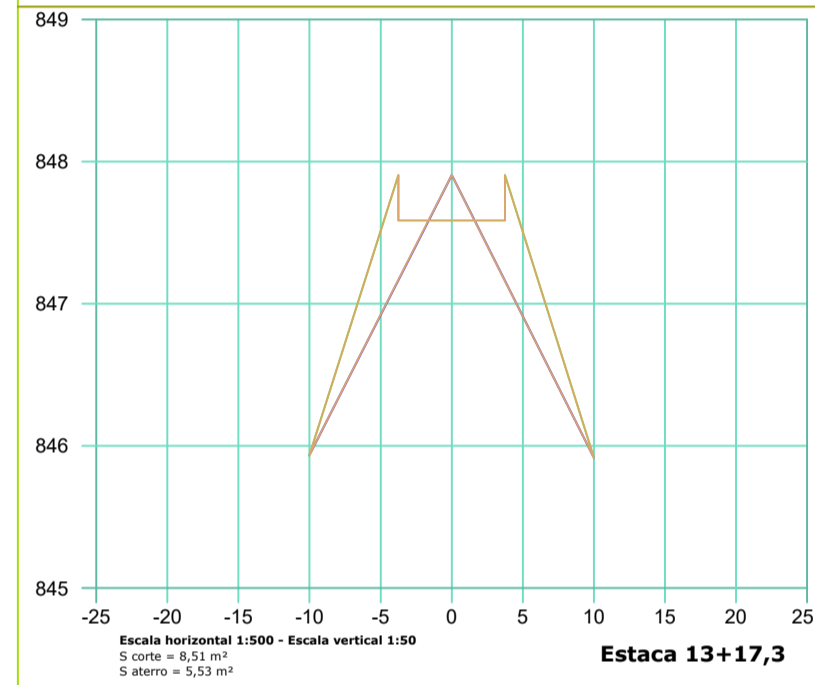


**RUA FLORÊNCIO DELGADO**

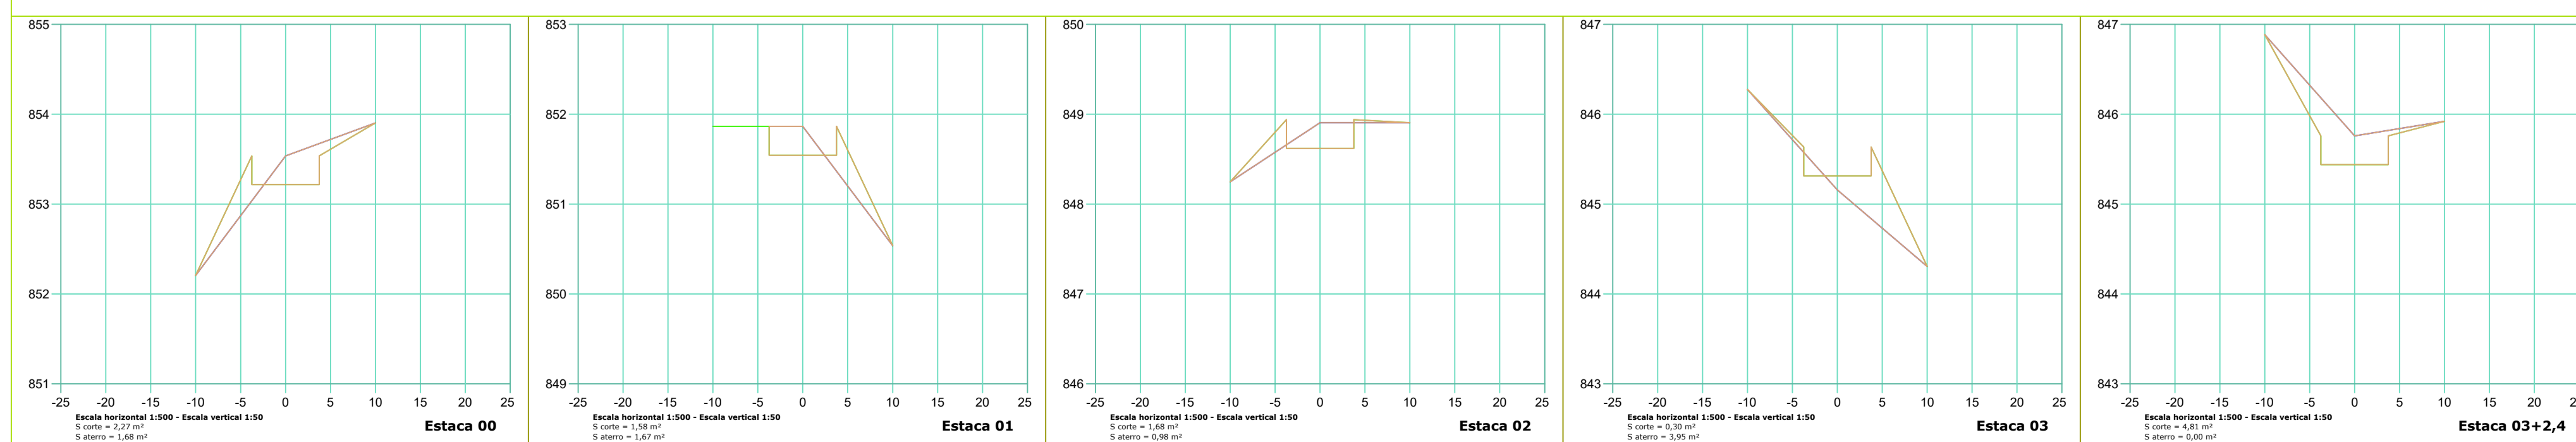

**RUA ANTÔNIO BRASILENO PINHEIRO**

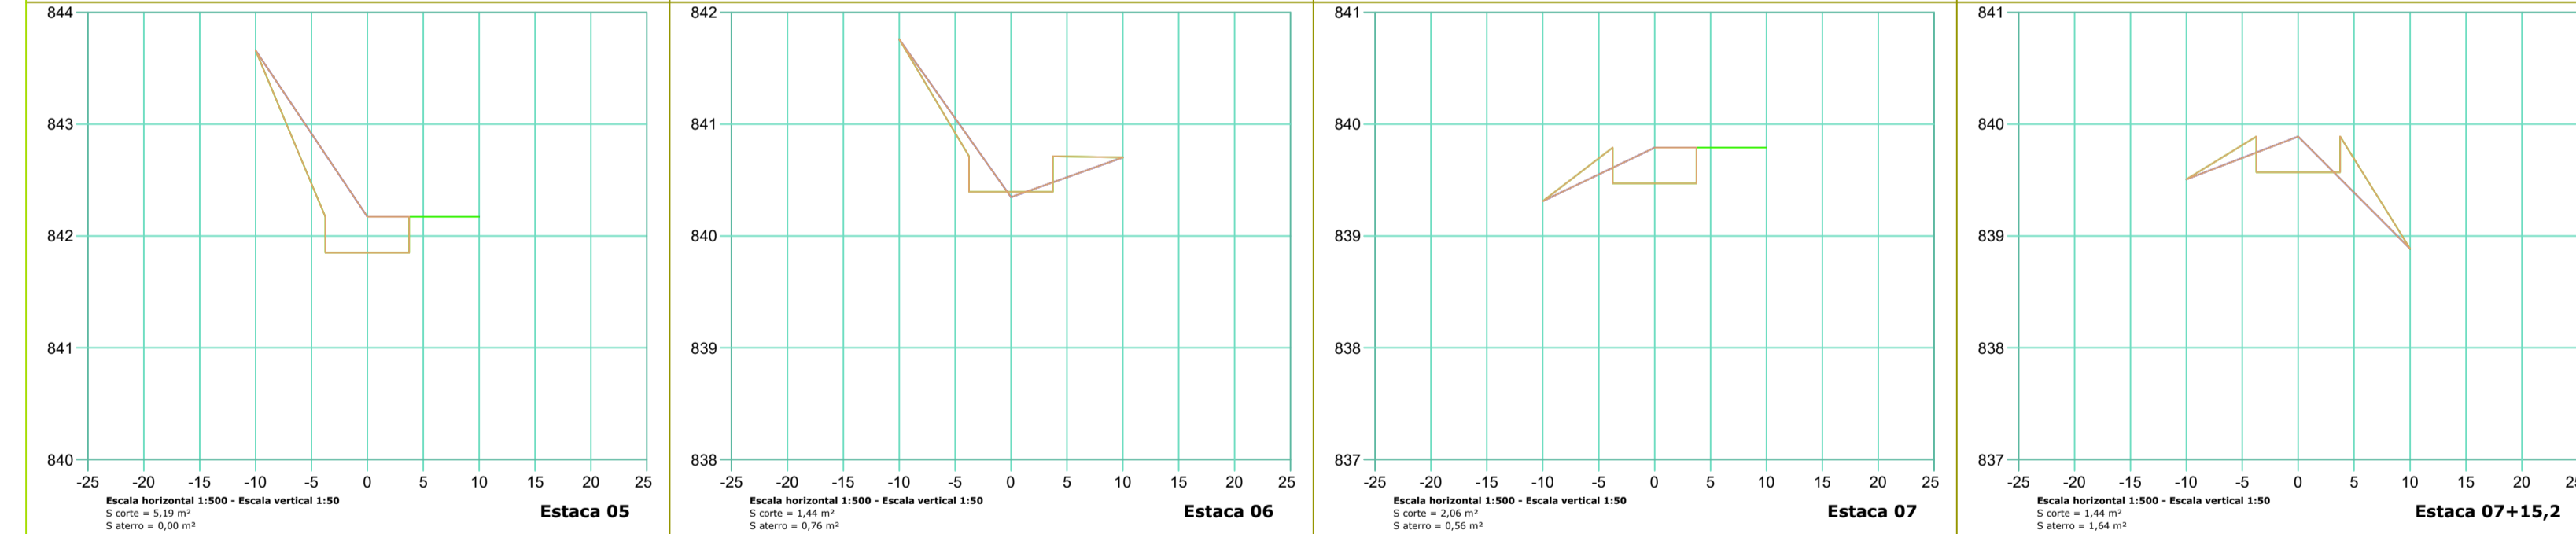

**RUA B**

Greide existente  
Greide de pavimentação  
Greide de terraplenagem

**Prefeitura Municipal de Jaguariáiva**  
Praça Izabel Branco 142 - C. Alta Cx Postal 11 - Fone (43) 3535-1233 - Fax (43) 3535-2130  
Jaguariáiva - PR - CEP: 84.200-000 - CNPJ 76.910.900/0001-38  
Secretaria Municipal de Infraestrutura e Habitação

**Pavimentação de Vias Urbanas**

Projeto: Terraplenagem

Trechos: - RUA FLORÊNCIO DELGADO  
- RUA ANTÔNIO BRASILENO PINHEIRO  
- RUA B

GESTÃO	2017 - 2020 <b>JOSÉ SLOBODA</b> PREFEITO MUNICIPAL	TÍTULO:	<b>PAM - FASE 3</b>		
RESPONSÁVEL TÉCNICO:	ENG <sup>o</sup> ANA CLAUDIA KRUL - CREA/PR 69540-D	DATA:	14/08/2018	DESENHO:	DESIGNADA TULIO E CONSULTORIA DE ENGENHARIA CIVIL REVISADO ANA CLAUDIA
ESCALA:	Indicadas	PRANCHA:	<b>30</b>		