




**DETALHE TÍPICO**  
**Rampa de Acessibilidade - Tipo 1**  
 escala 1:50

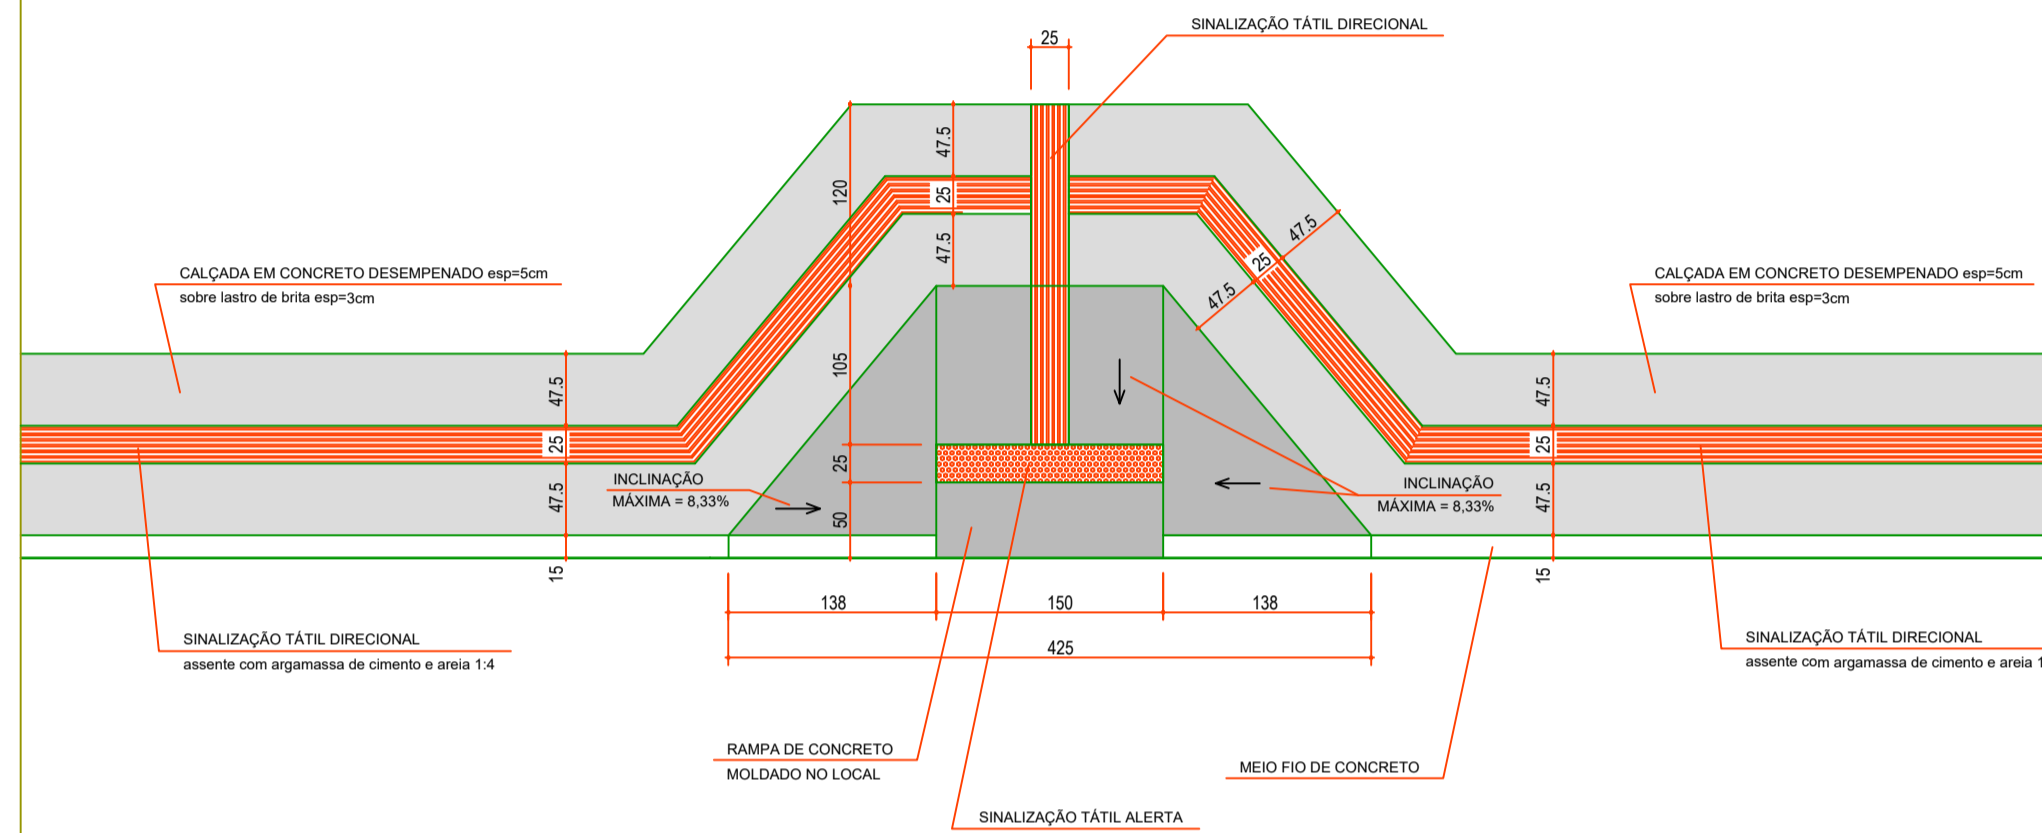


**DETALHE TÍPICO**  
**Rampa de Acessibilidade - Tipo 2**  
 escala 1:50

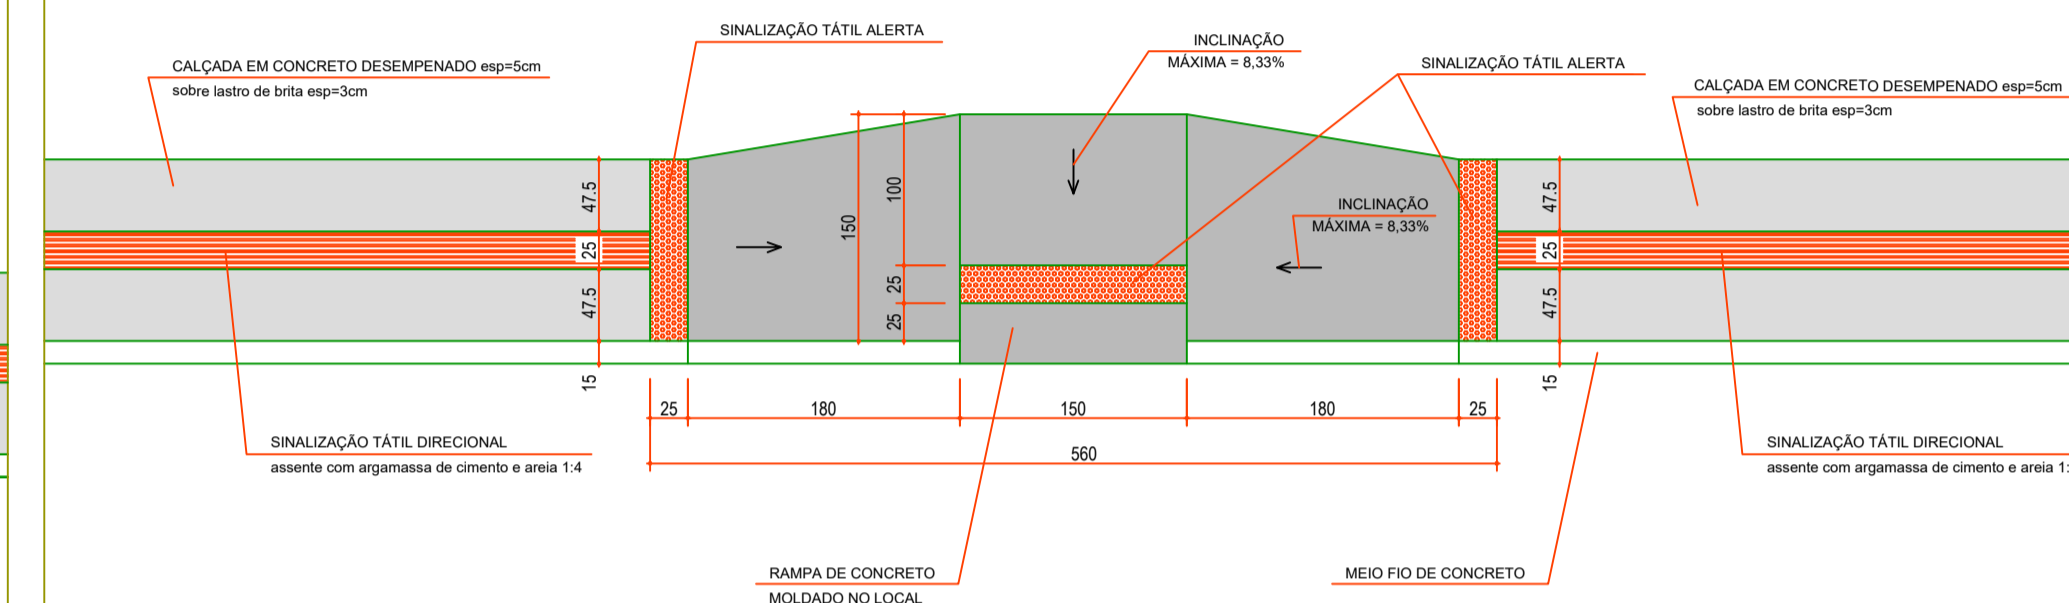

**DETALHE TÍPICO**  
**Raios de Curvatura para interseções perpendiculares**  
 escala 1:200

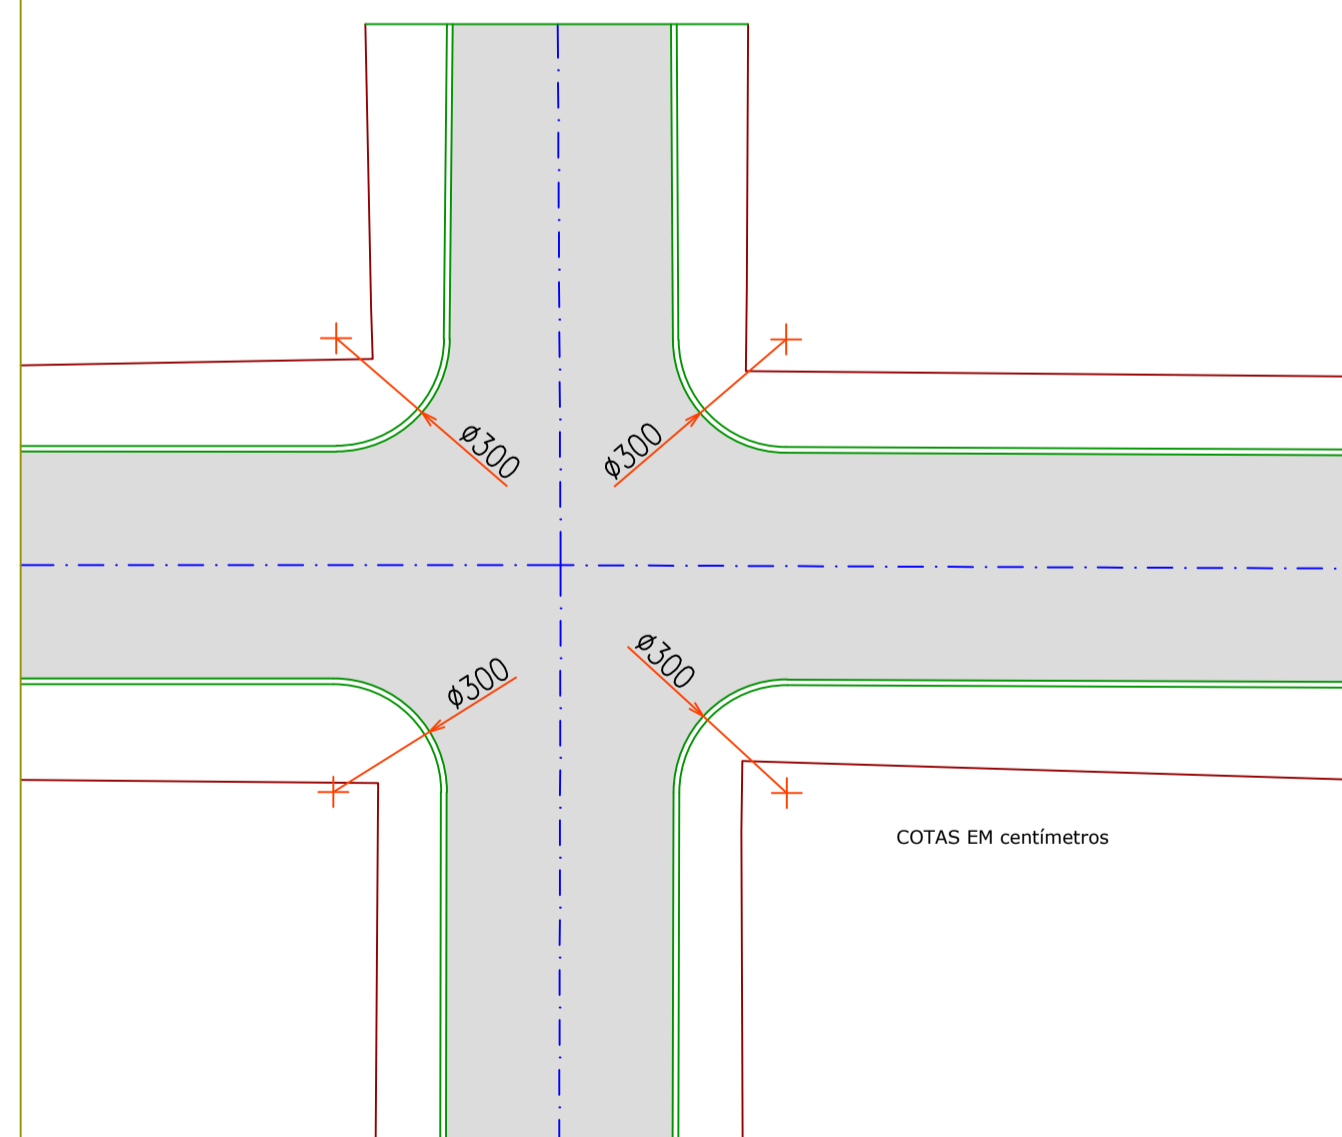

**DETALHE TÍPICO**  
**Raios de Curvatura para interseções escostas**  
 escala 1:200

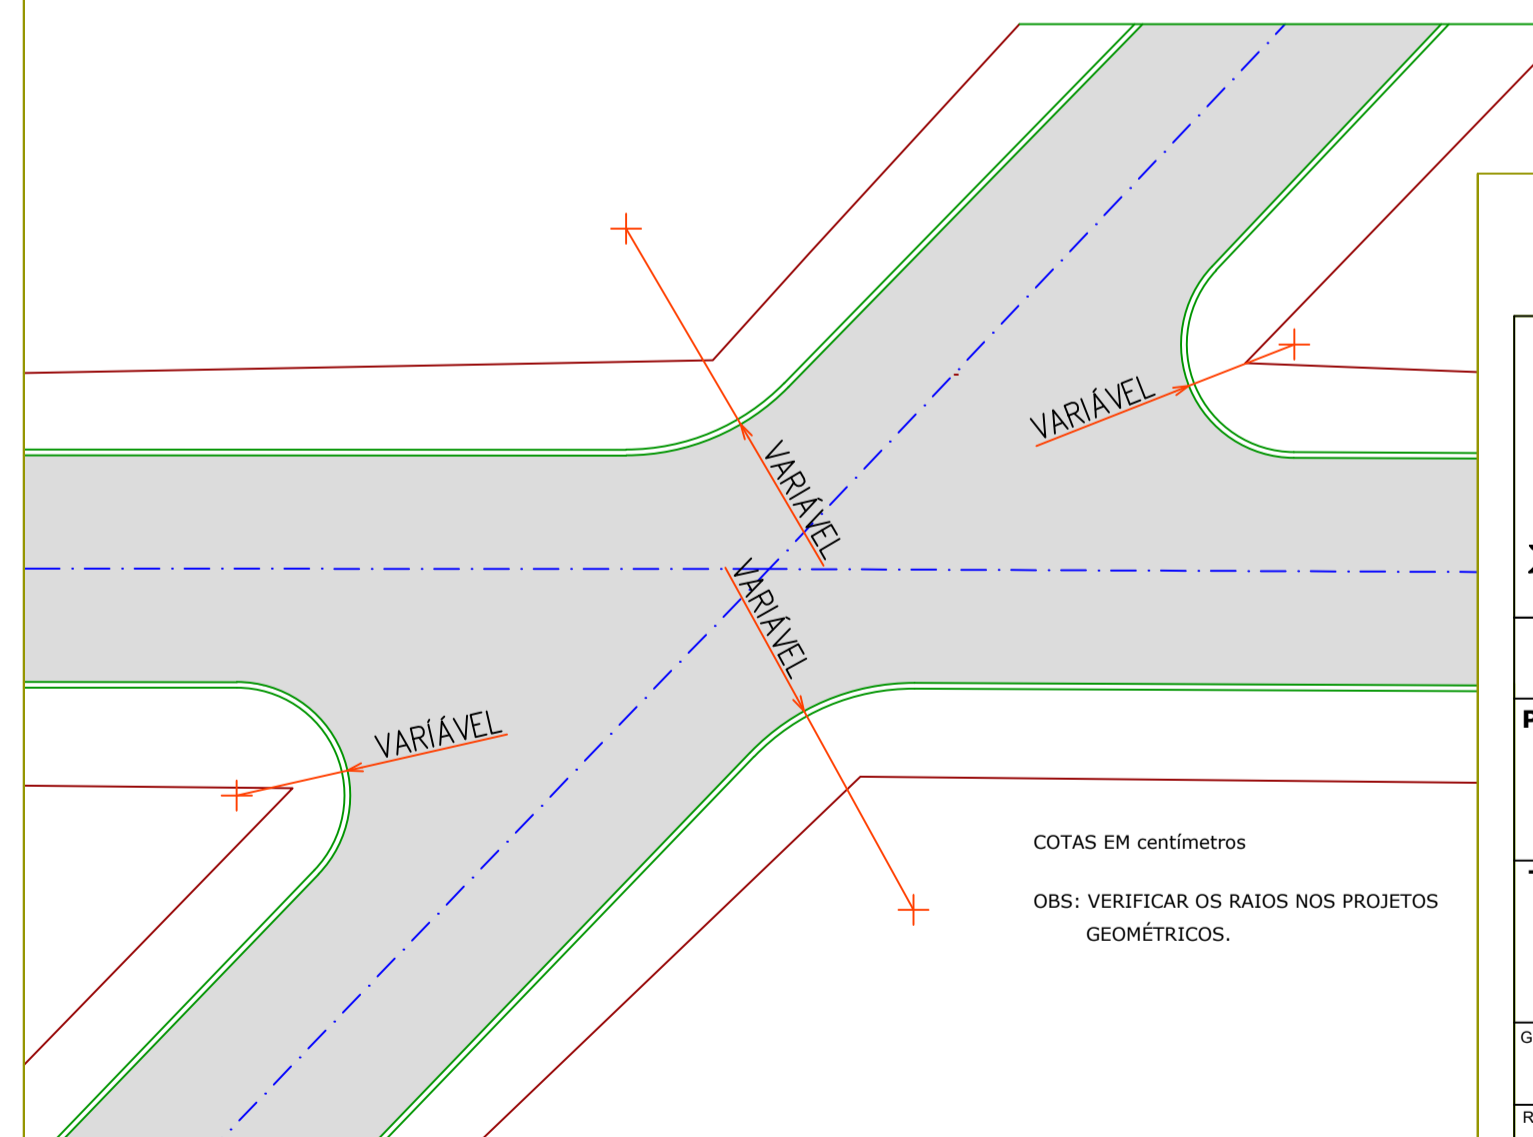

 <b>Prefeitura Municipal de Jaguariáiva</b> Praça Izabel Branco 142 - C. Alta Cx.Postal.11 - Fone (43) 3535-1233 - Fax (43) 3535-2130 Jaguariáiva -PR - CEP: 84.200-000 - CNPJ 76.910.900/0001-38 Secretaria Municipal de Infraestrutura e Habitação				
<b>Pavimentação de Vias Urbanas</b>				
<b>Projeto:</b> Pavimentação, Sinalização, Paisagismo, Acessibilidade				
<b>Trechos:</b> - DETALHES TÍPICOS DOS RAIOS DE CURVATURA DE INTERSEÇÕES - DETALHES TÍPICOS DAS CALÇADAS E RAMPAS DE ACESSIBILIDADE				
GESTÃO	2017 - 2020	TÍTULO:	<b>PAM - FASE 3</b>	
RESPONSÁVEL TÉCNICO:	<b>JOSÉ SLOBODA</b> PREFEITO MUNICIPAL	DATA:	14/06/2018	DESENHO: EST. PROJETISTA E CONSULTORIAS DE ENGENHARIA CIVIL REVISADO: ANA CLAUDIA
ENGª ANA CLAUDIA KRUL - CREA/PR 69540-D		ESCALA:	Indicadas	PRANCHA: <b>33</b>