




8 VAGAS DE ESTACIONAMENTO EM 45' (2,50 x 5m) = 29,35
DIVISORA DAS VAGAS PINTADAS NA PAVIMENTAÇÃO. LARGURA = 10cm

8 VAGAS DE ESTACIONAMENTO EM 45' (2,50 x 5m) = 29,35
DIVISORA DAS VAGAS PINTADAS NA PAVIMENTAÇÃO. LARGURA = 10cm

8 VAGAS DE ESTACIONAMENTO EM 45' (2,50 x 5m) = 29,35
DIVISORA DAS VAGAS PINTADAS NA PAVIMENTAÇÃO. LARGURA = 10cm

8 VAGAS DE ESTACIONAMENTO EM 45' (2,50 x 5m) = 29,35
DIVISORA DAS VAGAS PINTADAS NA PAVIMENTAÇÃO. LARGURA = 10cm

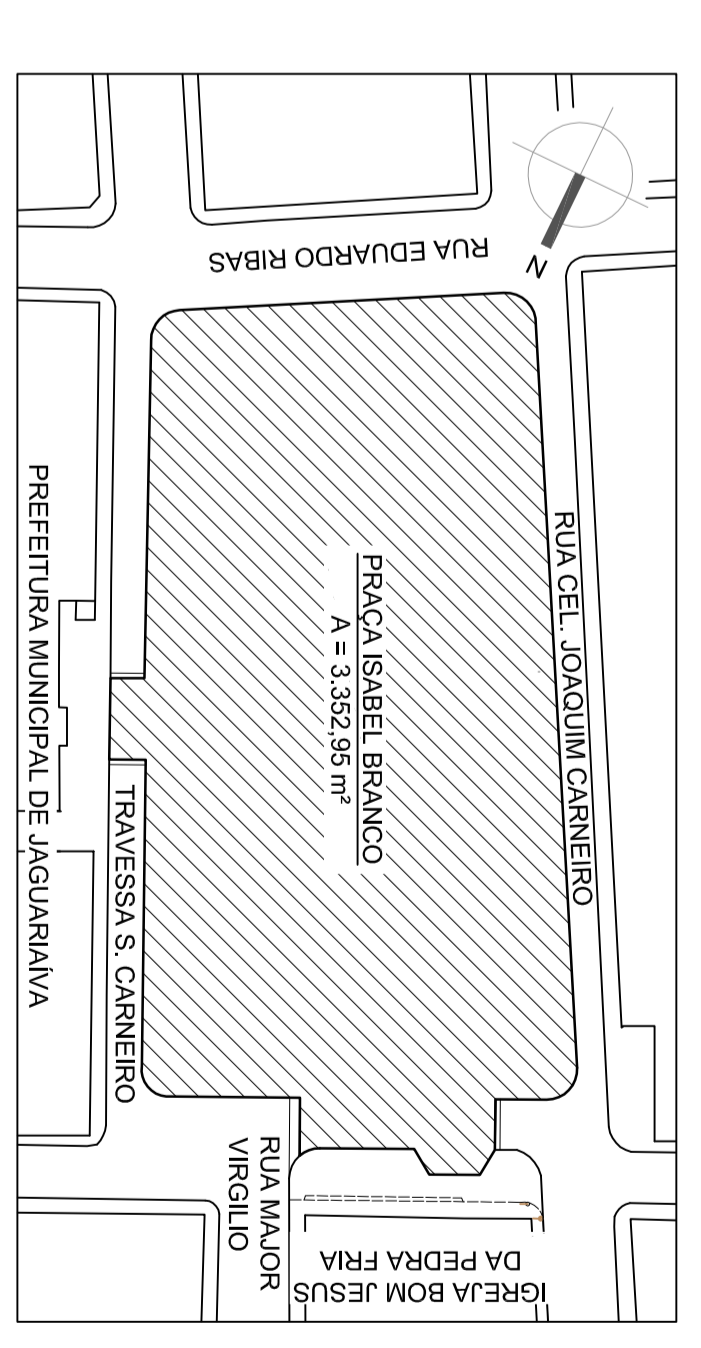


IMPLANTAÇÃO
ESC: 1:150

UNID.	DESCRIÇÃO	TOTAL
M ²	PAVER TIPO 1	162,20 m ²
M ²	PAVER TIPO 2	557,25 m ²
M ²	PAVER TIPO 3	836,30 m ²
M. linear	BANCOS AO REDOR DAS FLOREIRAS	244,65 m
M. linear	MURETAS 1x20x20cm	208,70 m
M. linear	MEIO FIO	107,25 m
M ²	GRAMA	882,05 m ²
M ²	ATEIRO FLOREIRA 40cm	128,20 m ²
M ²	ATEIRO GRAMA 20cm	53,10 m ²

PAVIMENTAÇÃO
SERÁ UTILIZADO O PAVIMENTO DE PAVER COMBINADO COM VÁRIOS MODELOS E CORES.

- TIPO 1 - BLOCO 10x20cm, Chiza Claro; (Aproximadamente = 162,20m²)
- TIPO 2 - BLOCO 10x20cm, Chiza Escuro; (Aproximadamente = 557,25m²)
- TIPO 3 - BLOCO 16 faces, Chiza Claro; (Aproximadamente = 836,30m²)

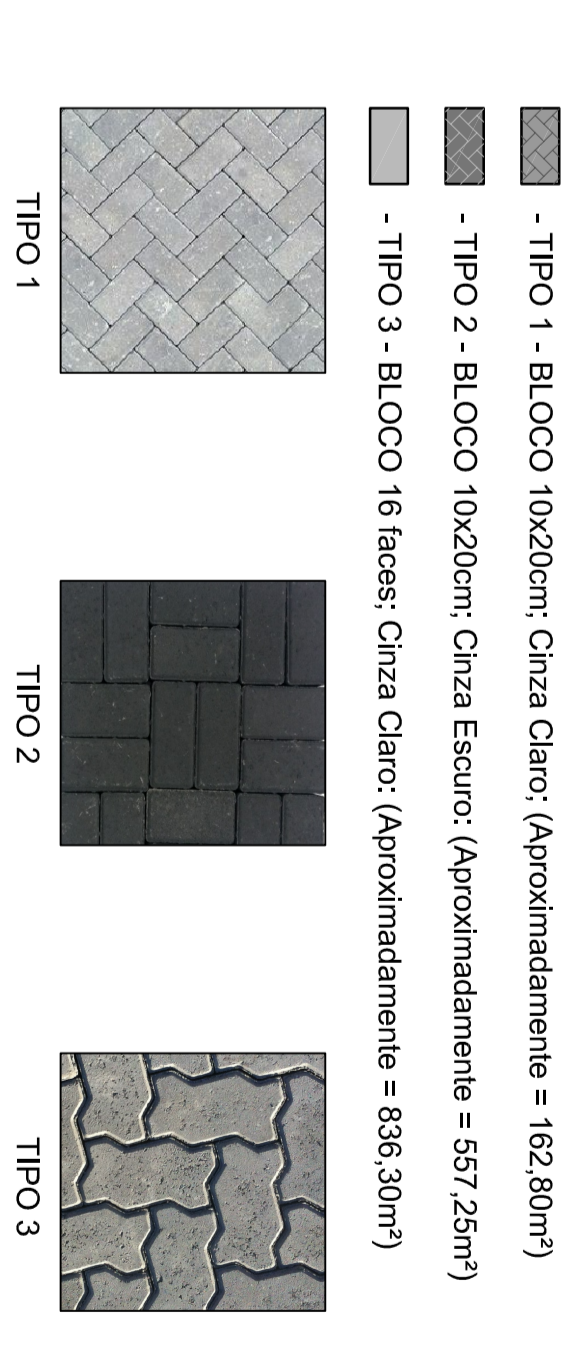

LUMINAÇÃO
A LUMINAÇÃO DA PRAÇA SERÁ FEITA COM LUMINÁRIAS NO ESTILO COLONIAL, COM ISBO SE HÁVER A ORNAMENTAÇÃO DA PRAÇA.

HÁVERÁ NECESSIDADE DE REALIZAR UM ALINHAMENTO ENTRE OS POSTES DE LUZ E AUMENTO DA QUANTIDADE DE POSTES DE LUMINAÇÃO QUE ESTÁ APRESENTADA EM PLANTA.



BANCOS DA PRAÇA

OS BANCOS DA PRAÇA NECESSARIAMENTE DEVERÃO SER TIPOCLOS, HAVENDO UMA REDUÇÃO DE 29 ATIVAS PARA 12 BANCOS A REDUÇÃO DE 29 ATIVAS PARA 12 BANCOS AO REDOR DAS FLOREIRAS.

PARTES METÁLICAS, DEVERÁ RECEBER PINTURA DE TINTA ENTRE OS POSTES DE LUZ E AUMENTO DA QUANTIDADE DE MANTENHO A MADEIRA, DEVERÁ RECEBER TRATAMENTO VERMIZ NA COR CASTANHO.



REVITALIZAÇÃO DA PRAÇA ISABEL BRANCO

Prefeitura Municipal de Jaguaritiva
Praça Isabel Branco, 142 - Cidade Alta - Fone: (43) 3335-4400 - Fax: (43) 3335-5400
Avenida Rui Barbosa, 142 - CEP: 84.200-000 - CNEF: 78.910.000/001-58

Secretaria Municipal de Infraestrutura e Habitação

2014 - 2019
JOSE S. BRAGA
PREFEITO MUNICIPAL

PLANTA DA PROPOSTA
TÍTULO: REVITALIZAÇÃO DA PRAÇA ISABEL BRANCO
AUTOR: JOSE S. BRAGA
DATA: 20/05/2019
ESCALA: 1:150

CORETO
O RESUMO DO CORETO SE ENOLVE EM ALTERAÇÃO DOS QUADROS CORPOS E PIARES DE MADEIRA, NOVA PINTURA E TROCADO FERRO.

ATENÇÃO DO GUARDA CORPO = APROXIMADAMENTE 14,00m LINHARES DIVIDIDOS EM 7 PARTES.

SEJA ADEQUADA, PINHAS DECORATIVAS NOS PIARES DE CONCRETO NAS ESPALHAS.

DENTRO DO CORETO

LIXEIRAS
HÁVERÁ A TIPOA DAS LIXEIRAS EXISTENTES NA PRAÇA, POR NOVAS LIXEIRAS EM METAL COM CAPACIDADE DE 60 LITROS.

PROPOSTA REVITALIZAÇÃO PRAÇA ISABEL BRANCO
ESC: 1:125

LEGENDA:

- POSTES DE LUMINAÇÃO RECORADOS
- POSTES DE LUMINAÇÃO ADORNADOS
- POSTE DE LUMINAÇÃO PÚBLICA
- SUPER POSTE DE LUMINAÇÃO PÚBLICA
- LI-X- LIXEIRAS
- BANCOS DE MADEIRA
- BANCO ISABEL BRANCO
- PLACA DE IDENTIFICAÇÃO DA PRAÇA
- CANALINHA DE DRENAGEM COM ORDELA
- TUBULAÇÃO DE DRENAGEM SUPERELEVADA 620x20mm
- TUBULAÇÃO DE ESCOAMENTO DAS ÁGUAS - CALHA
- BOCA DE LOBO

