






PLANTA REVITALIZAÇÃO CALÇADAS DO ENTORNO DA PRAÇA ISABEL BRANCO
ESC.: 1:200

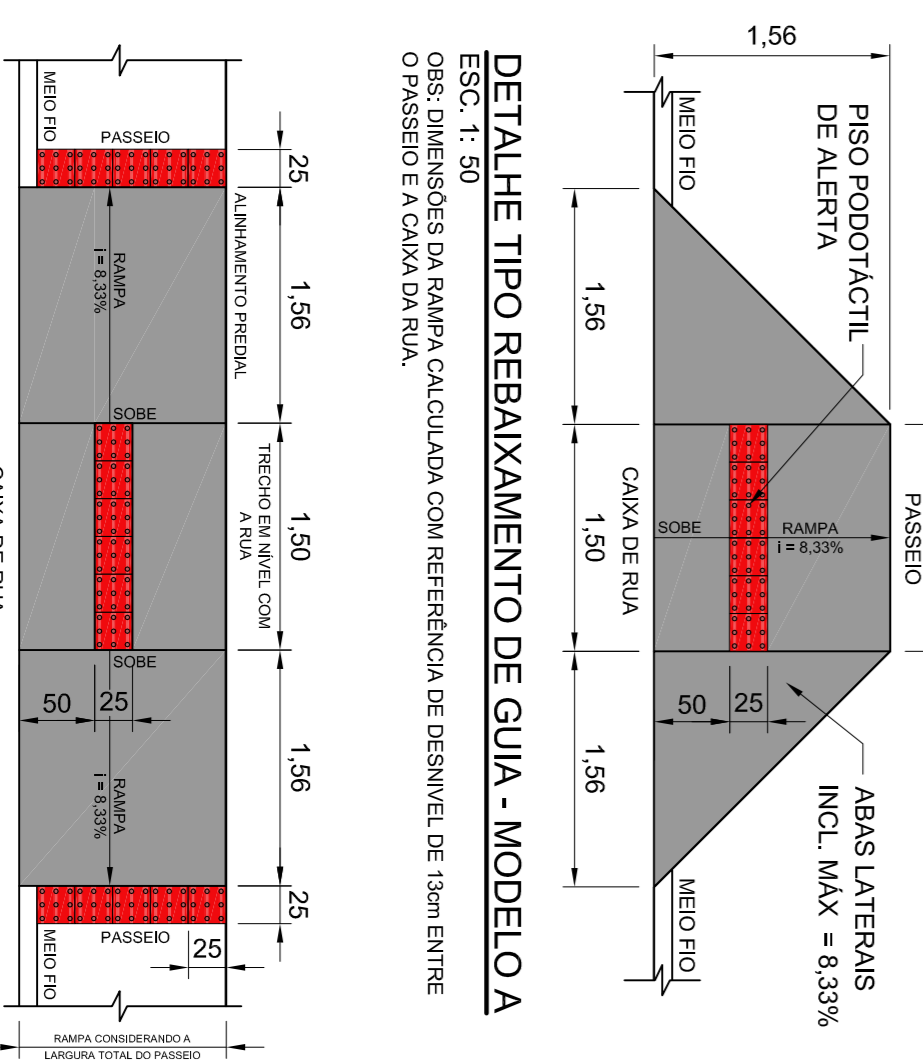


DETAILHE TIPO REBAIXAMENTO DE GUIA - MODELO A
OBS.: DIMENSÕES DA RAMP. CALCULADA COM REFERÊNCIA DE DESNIVEL DE 13cm ENTRE O PASSEIO E A CAIXA DA RUA.

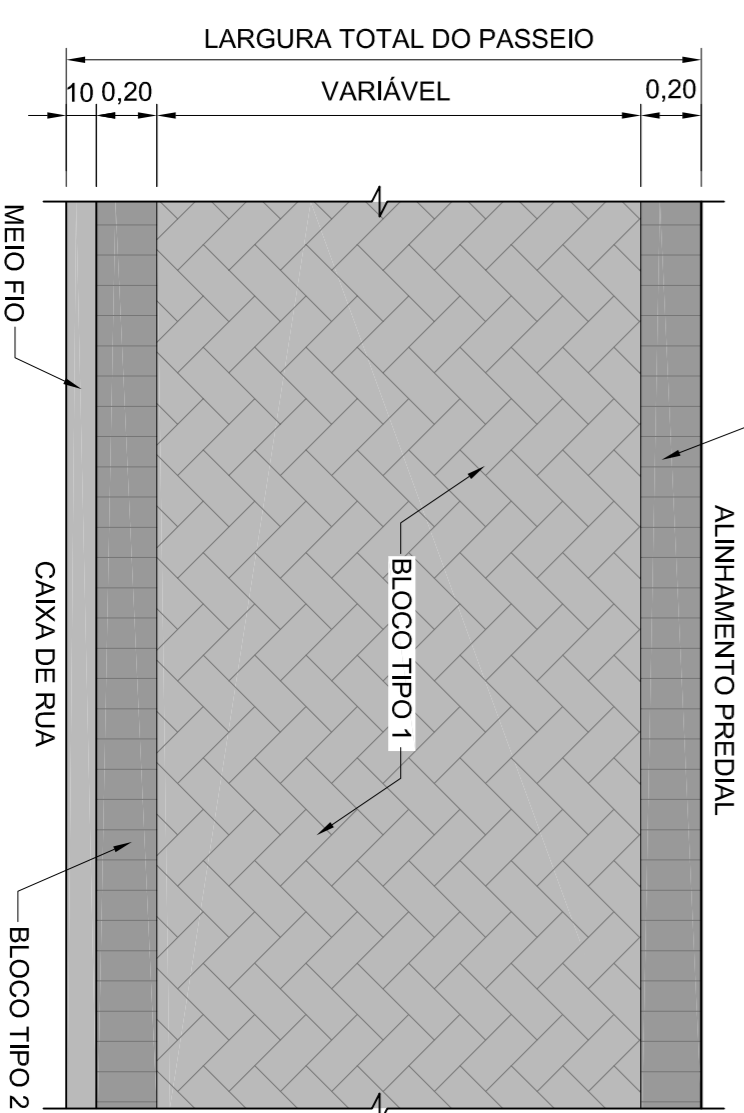

DETAILHE TIPO DOS PASSEIOS
ESC.: 1:25
OBS.: AS DIMENSÕES DO PASSEIO E ENTRADA DE GARAGEM SÃO VARIADOS E DEVERÃO SER CONFERIDOS E AJUSTADOS IN LOCO.

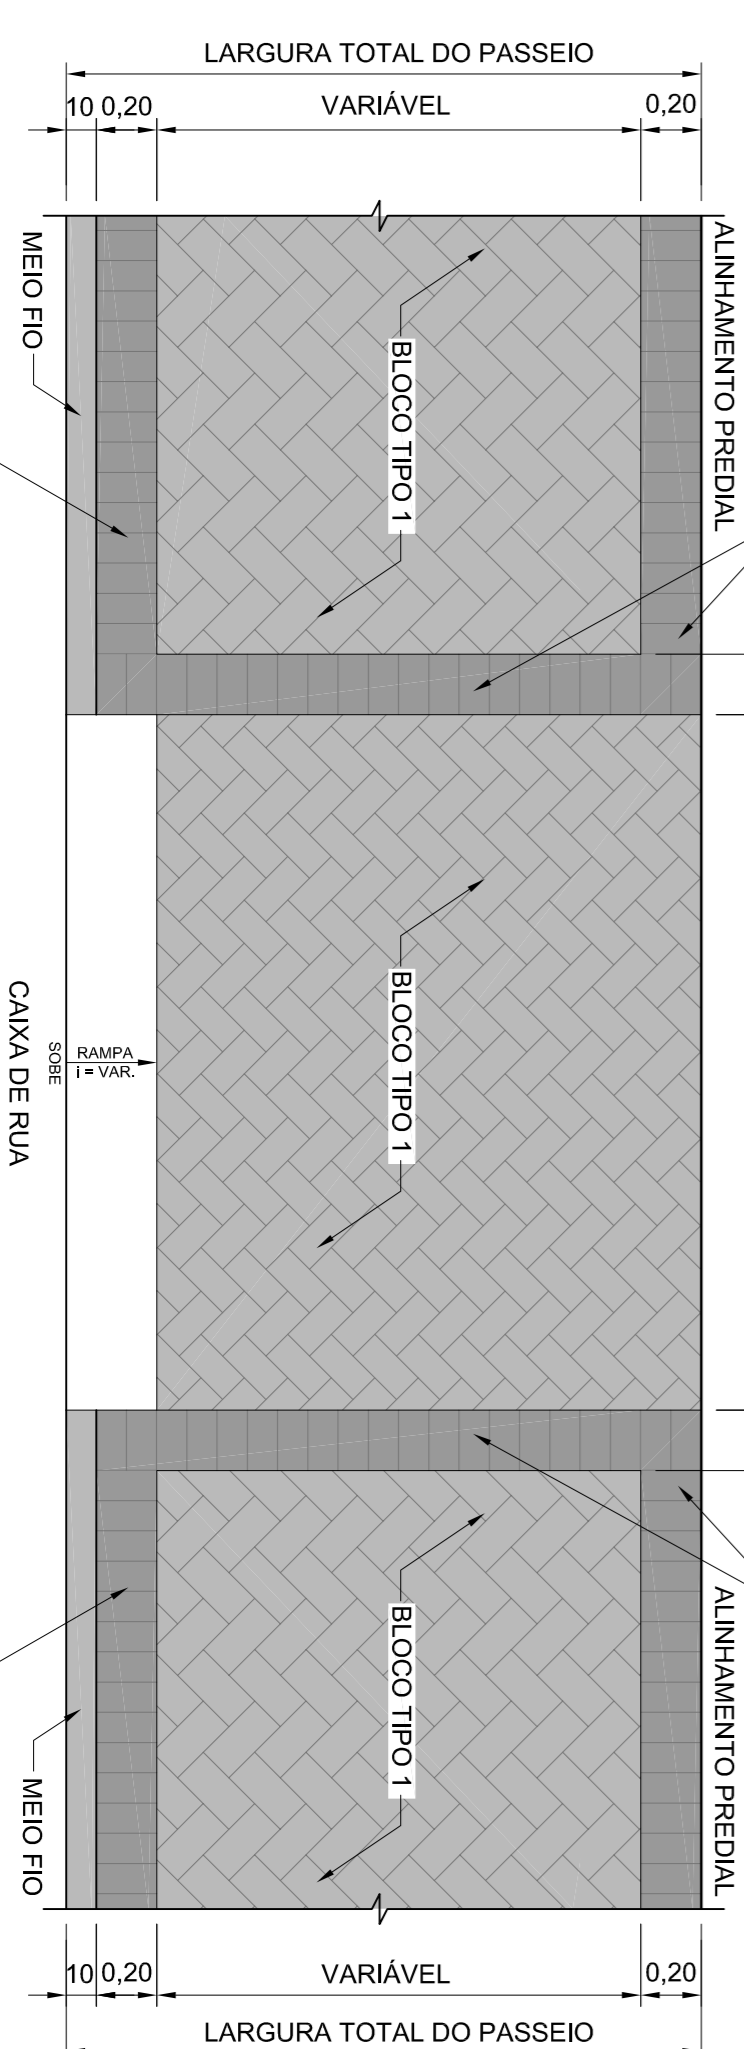

DETAILHE TIPO DAS ENTRADAS DE GARAGEM
ESC.: 1:25
OBS.: AS DIMENSÕES DO PASSEIO E ENTRADA DE GARAGEM SÃO VARIADOS E DEVERÃO SER CONFERIDOS E AJUSTADOS IN LOCO.

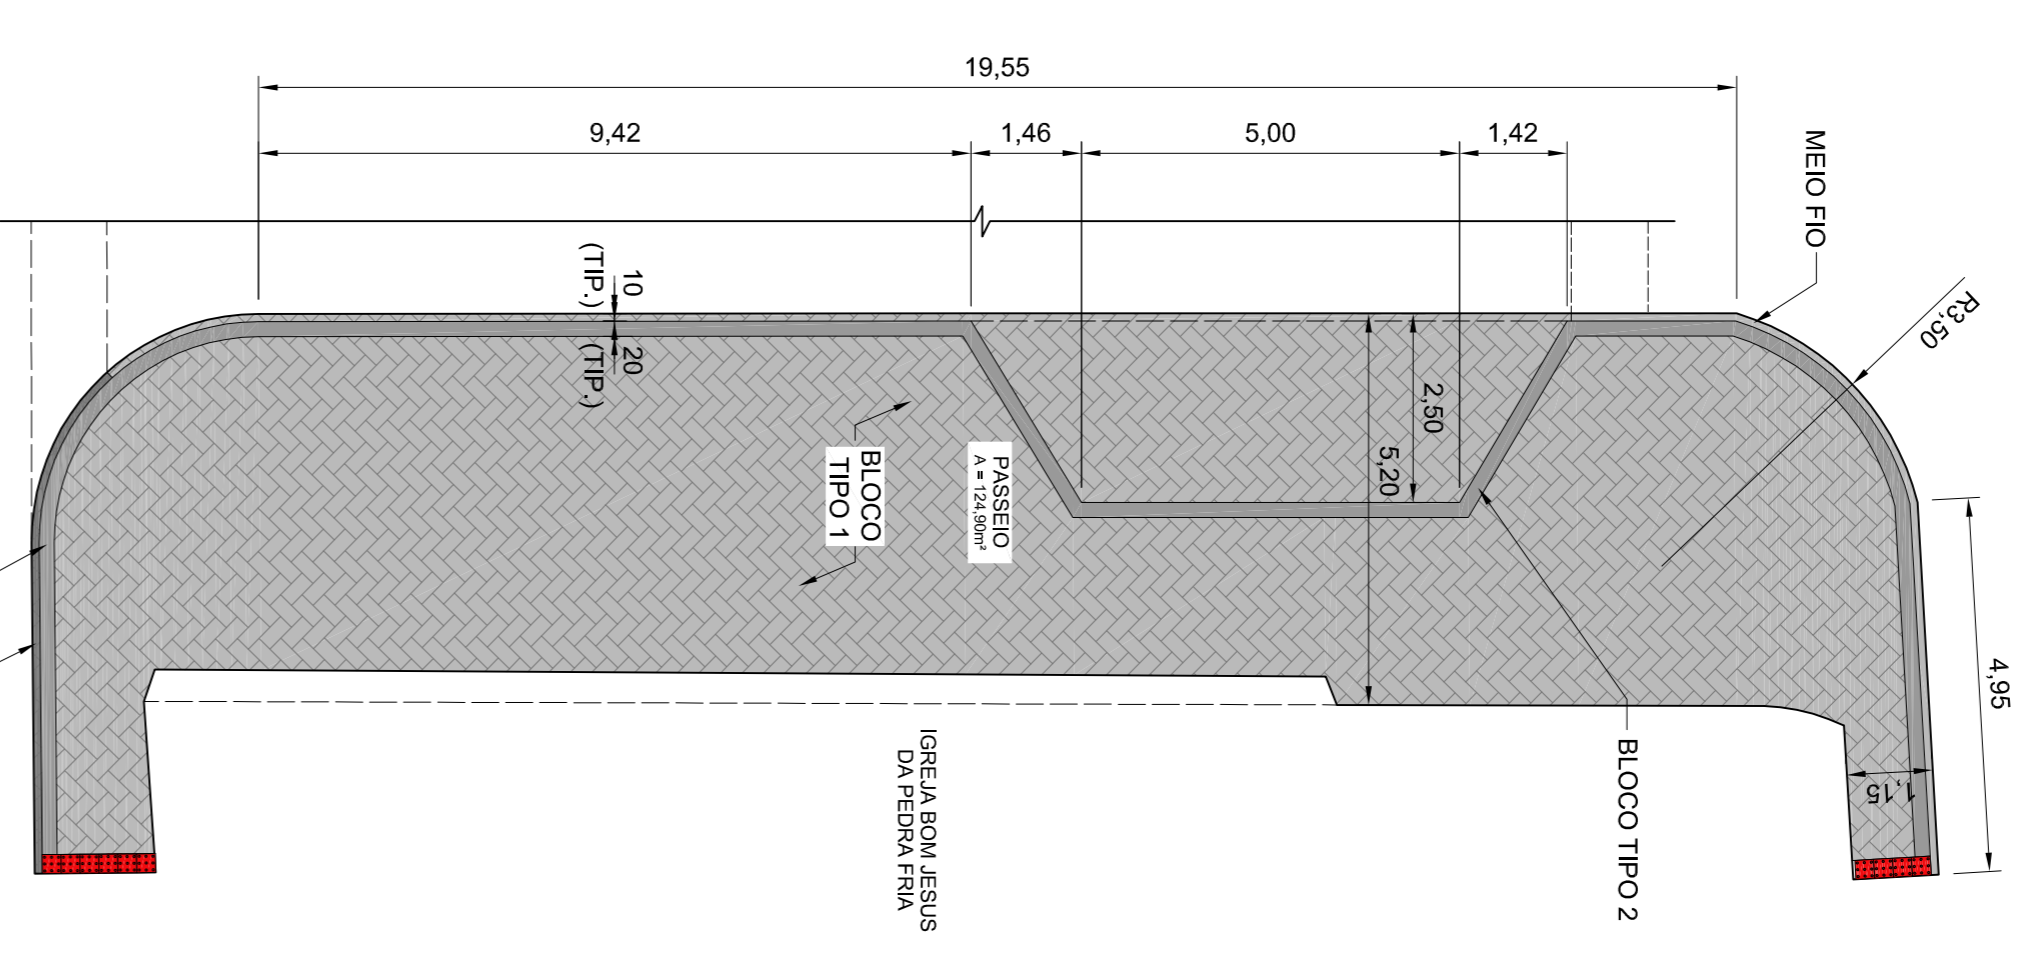

DETAILHE PASSEIO EM FRENTE A IGREJA BOM JESUS DA PEDRA FRIA
ESC.: 1:100
OBS.: AS DIMENSÕES DO PASSEIO E ENTRADA DE GARAGEM SÃO VARIADOS E DEVERÃO SER CONFERIDOS E AJUSTADOS IN LOCO.

PAVIMENTAÇÃO

- SERÁ UTILIZADO O PAVIMENTO DE PAVER COMBINADO COM VARIADOS MODELOS E CORES.
- TIPO 1 - BLOCO 10x20cm. Cinza Claro. (Aproximadamente = 351,55m²)
- TIPO 2 - BLOCO 10x20cm. Cinza Escuro. (Aproximadamente = 127,37m²)

QUANTIDADES		TOTAL
UNID.	DESCRIÇÃO	
M ²	PASSEIO EM TORNO DA PRAÇA ISABEL BRANCO	509,48 m ²
M ²	PAVER TIPO 1	351,55 m ²
M ²	PAVER TIPO 2	127,37 m ²
M. linear	MEIO FIO	275,15 m
Unid.	REBAIXAMENTO DE GUIA	17

OBS.: AS QUANTIDADES APRESENTADAS SÃO BASEADAS NO LEVANTAMENTO PLANIMÉTRICO PODENDO SOFRER PEQUENAS DIVERGÊNCIAS.

REVITALIZAÇÃO DA PRAÇA ISABEL BRANCO

Prefeitura Municipal de Jaguaraiava
Secretaria Municipal de Infraestrutura e Habitação

Praça Isabel Branco 142 - Cidade Alta - Fone (43) 3535-9400 - Fax (43) 3535-9400
Jaguaraiava - PR - CEP: 84.200-000 - CNPJ 76.910.900/0001-138

DES.FINCO	2016 - 2020	TÍTULO	PLANTA E DETALHES DA REVITALIZAÇÃO DAS CALÇADAS DO ENTORNO
RESPONSÁVEL TÉCNICO	JOSÉ SILOBDA	RESPONSÁVEL EXECUTIVO	YVES
PROJETO MUNICIPAL		DATA	25/04/2019
		ESCALA	5 DE 6
		INDICAÇÃO	