


















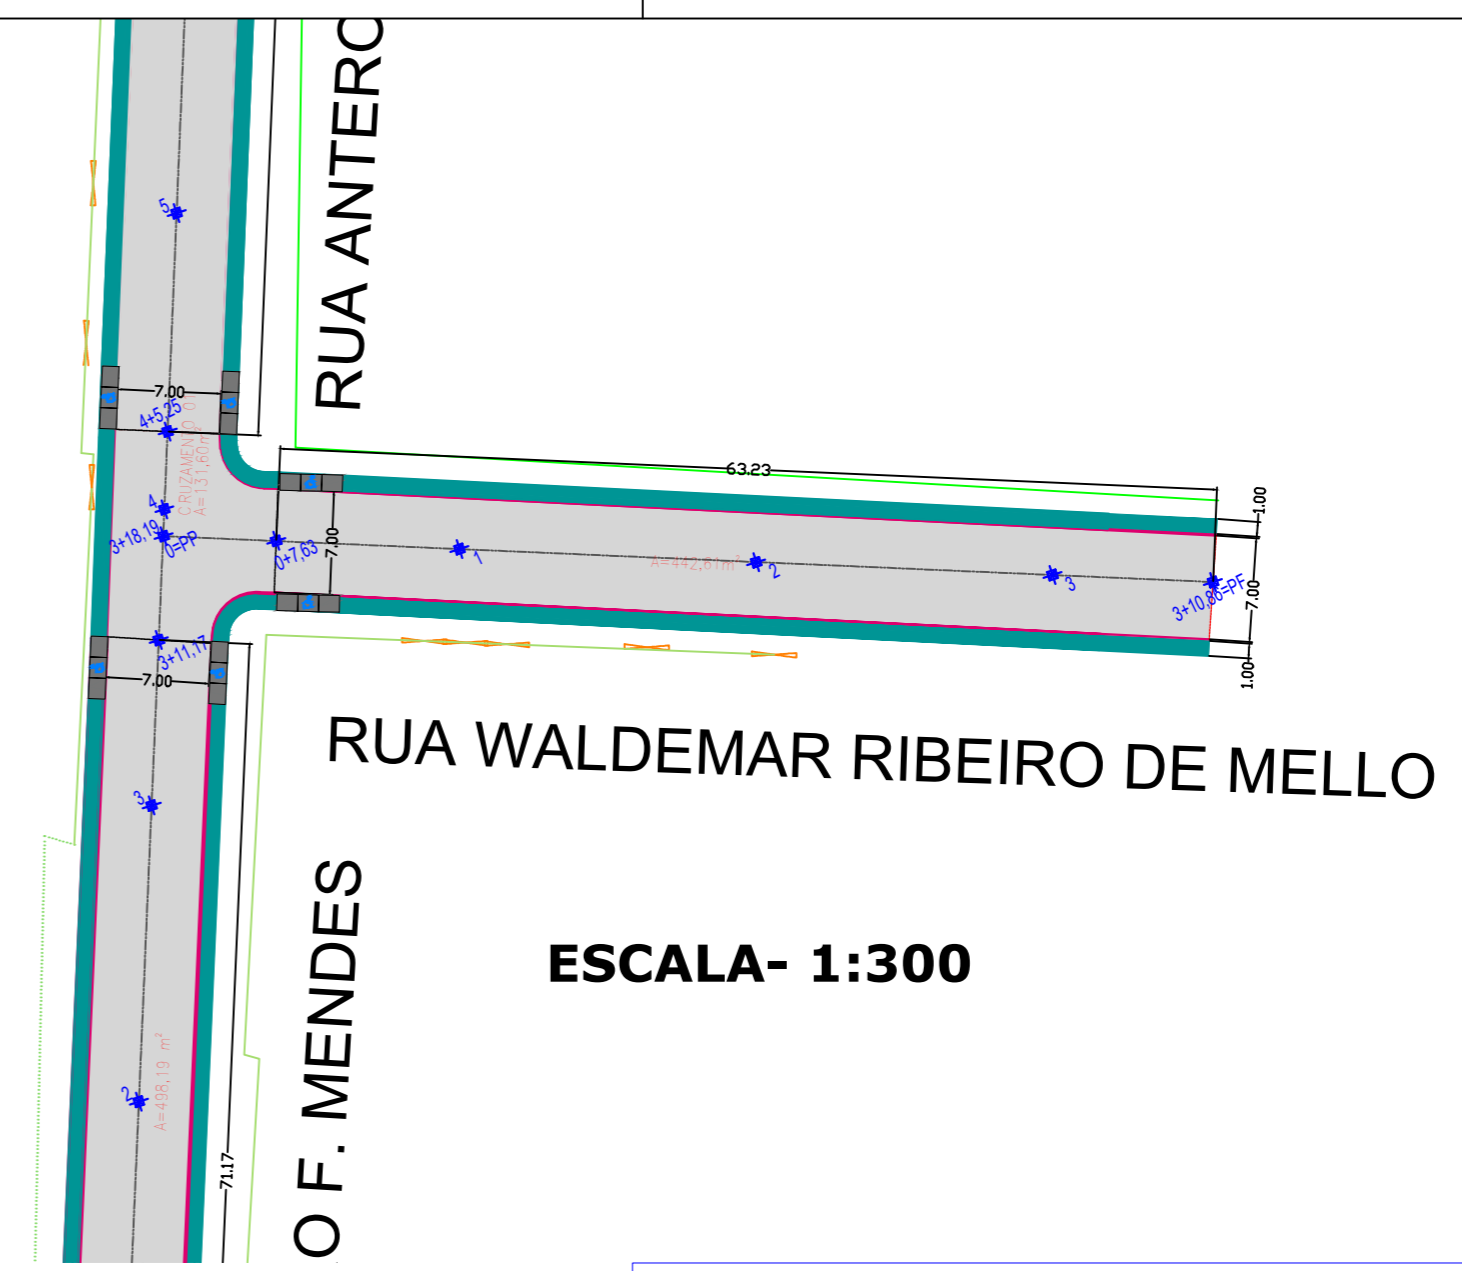


# LEGENDA





-  TUBO DE CONCRETO Ø40 EXECUTADO
-  TUBO DE CONCRETO Ø60 EXECUTADO
-  TUBO DE CONCRETO Ø80 EXECUTADO
-  TUBO DE CONCRETO Ø40 A EXECUTAR
-  TUBO DE CONCRETO Ø60 A EXECUTAR
-  TUBO DE CONCRETO Ø80 A EXECUTAR
-  MEIO FIO EXECUTADO
-  MEIO FIO A EXECUTAR
-  EIXO DA RUA
-  PAVIMENTO EXECUTADO
-  PAVIMENTO A EXECUTAR
-  CALÇADA EXECUTADA
-  CALÇADA A EXECUTAR
-  CAIXA CEGA
-  CAIXA DE RETENÇÃO
-  DISSIPADOR
-  BOCA DE LODO A EXECUTAR
-  BOCA DE LODO EXECUTADA
-  REBAIXAMENTO DE CALÇADA ESTREITA

**OBS:**

- TODAS AS ESPESSURAS, NESTE PROJETO, SÃO CONSIDERADAS COMPACTADAS E ADENSADAS;
- PARA FINS DE EXECUÇÃO E MEDIÇÃO DOS SERVIÇOS EXECUTADOS, AS CAMADAS DEVEM SER CONSIDERADAS PRONTAS, SEM FALHAS, SEM BURACOS, LINEARIZADAS, ADENSADAS, COMPACTADAS, FINALIZADAS, LIMPAS, SINALIZADAS, PROTEGIDAS, COM BOM ASPECTO VISUAL.



**ESCALA- 1:300**

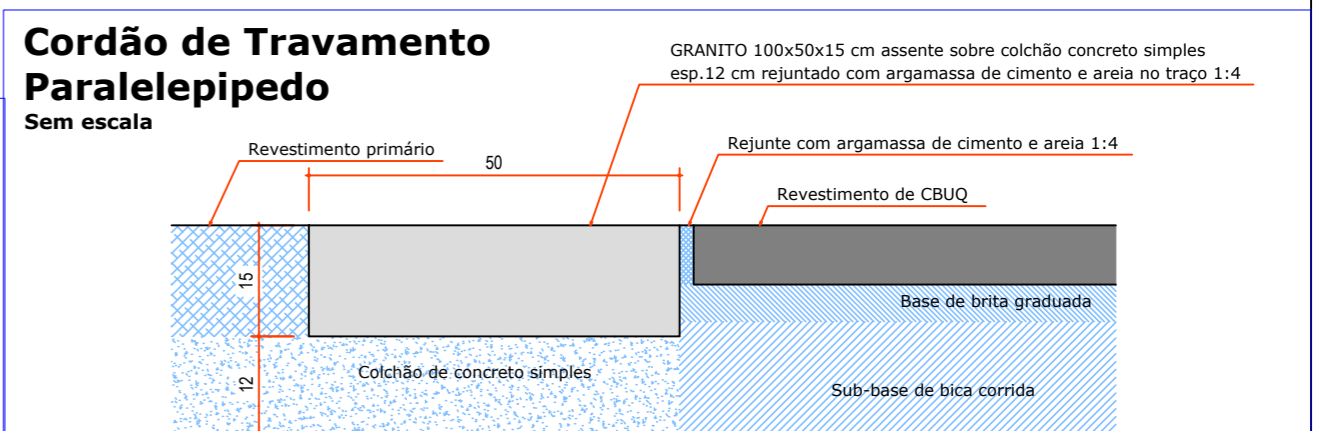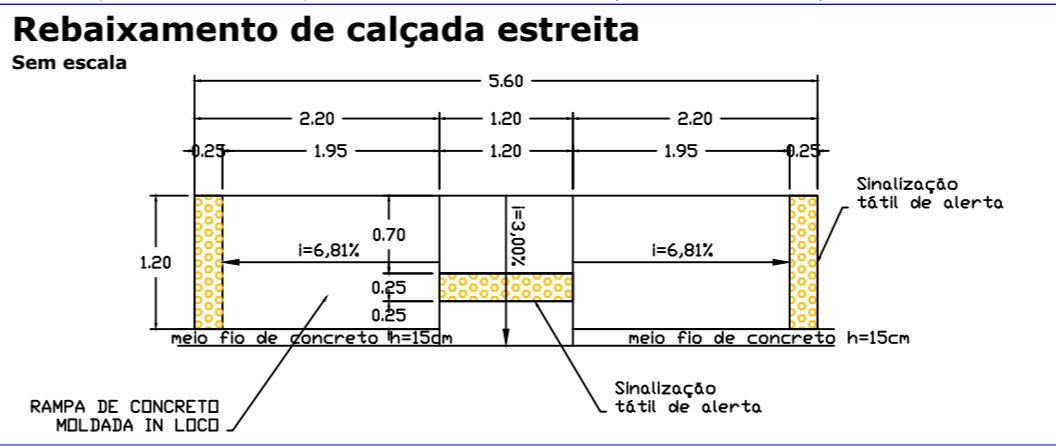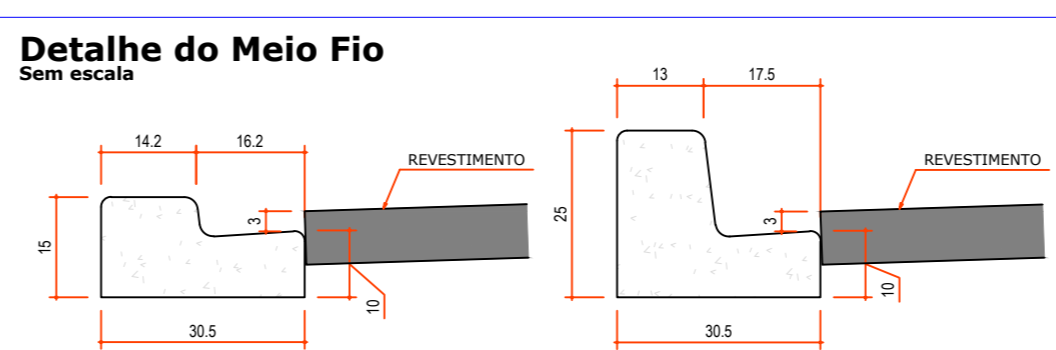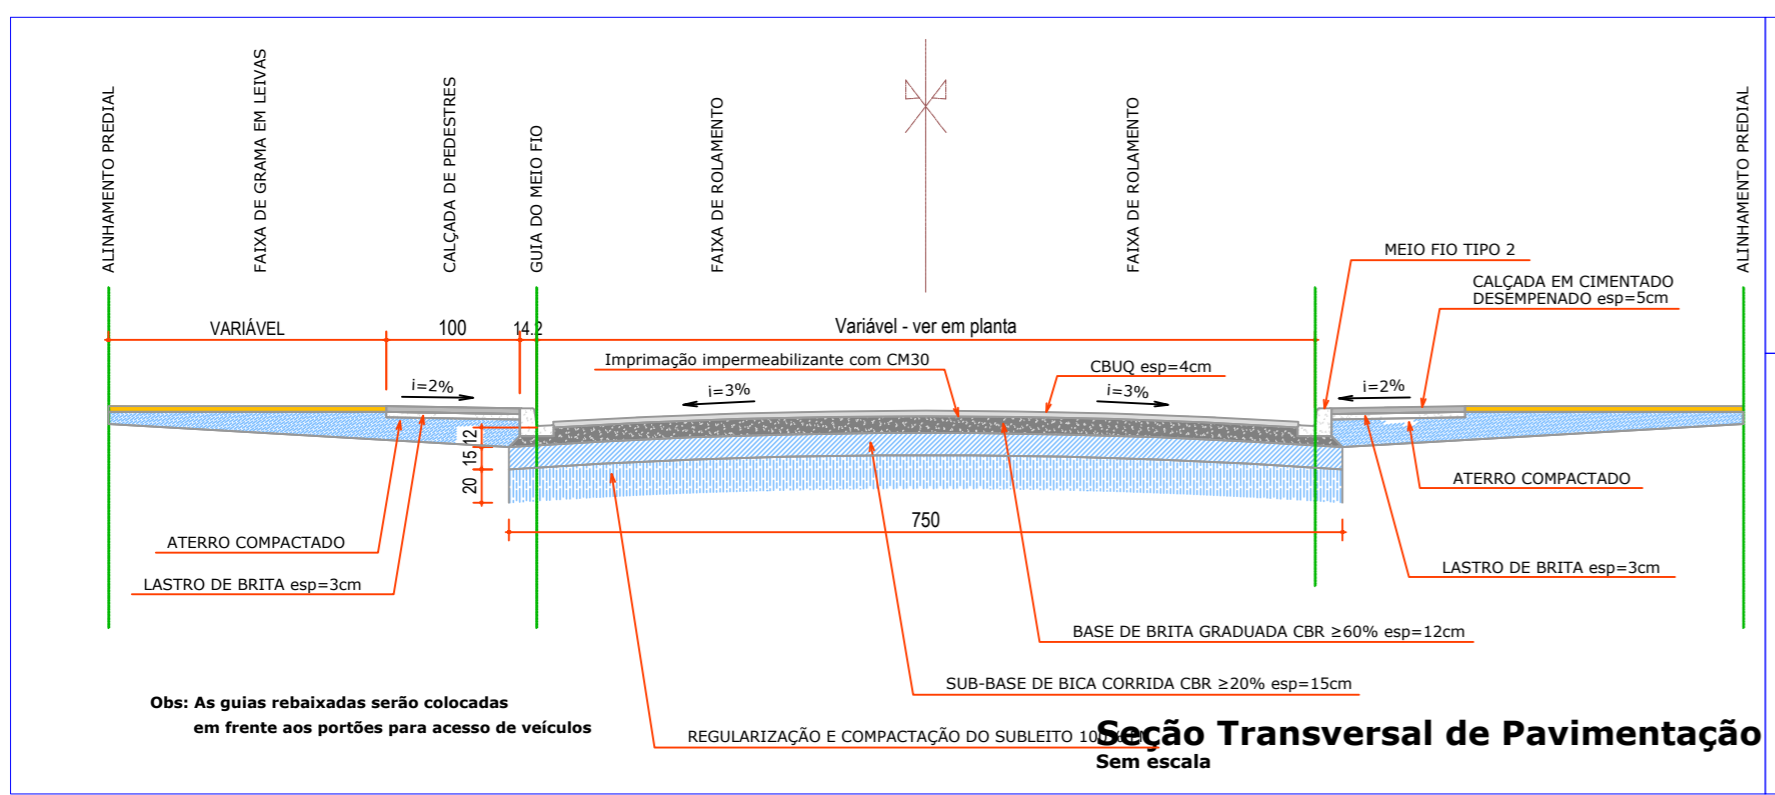



**Prefeitura Municipal de Jaguariá**

Praça Izabel Branco 142 - C. Alta Cx.Postal.11 - Fone (43) 3535-1233 - Fax (43) 3535-2130  
Jaguariá -PR - CEP: 84.200-000 - CNPJ 76.910.900/0001-38

**Secretaria Municipal de Infraestrutura e Habitação**

GESTÃO	2017 - 2020	TÍTULO:	RUA WALDEMAR RIBEIRO DE MELLO
RESPONSÁVEL TÉCNICO:	JOSÉ SLOBODA PREFEITO MUNICIPAL	DESENHO:	JARDIM EDITH
DATA:	04/2018	ESCALA:	Indicadas
FOLHA:	2 / 21		