


LEGENDA





	TUBO DE CONCRETO Ø40 EXECUTADO
	TUBO DE CONCRETO Ø60 EXECUTADO
	TUBO DE CONCRETO Ø80 EXECUTADO
	TUBO DE CONCRETO Ø40 A EXECUTAR
	TUBO DE CONCRETO Ø60 A EXECUTAR
	TUBO DE CONCRETO Ø80 A EXECUTAR
	MEIO FIO EXECUTADO
	MEIO FIO A EXECUTAR
	EIXO DA RUA
	PAVIMENTO EXECUTADO
	PAVIMENTO A EXECUTAR
	CALÇADA EXECUTADA
	CALÇADA A EXECUTAR
	CAIXA CEGA
	CAIXA DE RETENÇÃO
	DISSIPADOR
	BOCA DE LOBO A EXECUTAR
	BOCA DE LOBO EXECUTADA
	REBAIXAMENTO DE CALÇADA ESTREITA

OBS:

- TODAS AS ESPESURAS, NESTE PROJETO, SÃO CONSIDERADAS COMPACTADAS E ADENSADAS;
- PARA FINS DE EXECUÇÃO E MEDIÇÃO DOS SERVIÇOS EXECUTADOS, AS CAMADAS DEVEM SER CONSIDERADAS PRONTAS, SEM FALHAS, SEM BURACOS, LINEARIZADAS, ADENSADAS, COMPACTADAS, FINALIZADAS, LIMPAS, SINALIZADAS, PROTEGIDAS, COM BOM ASPECTO VISUAL.

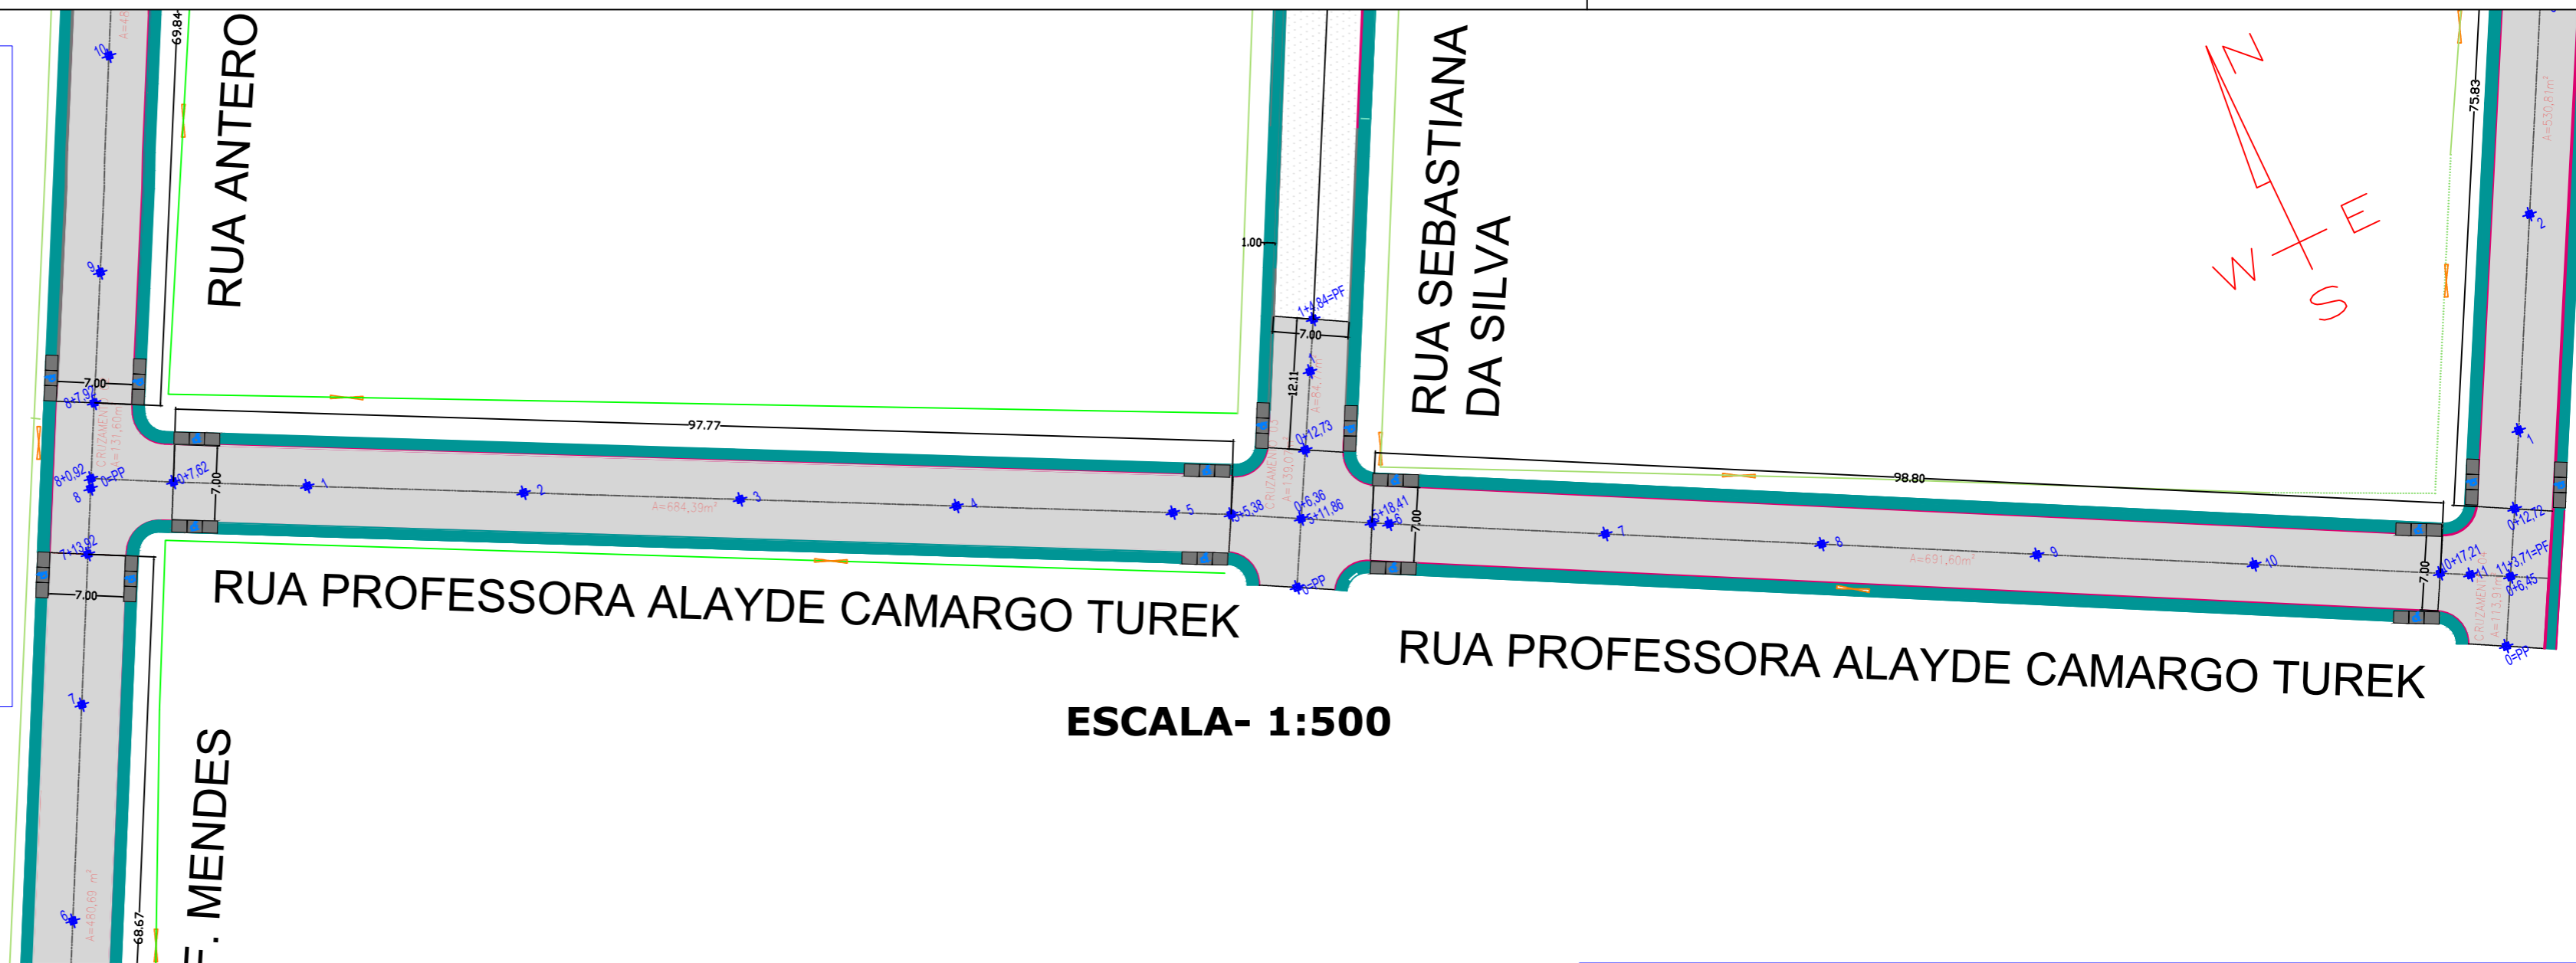

ESCALA- 1:500

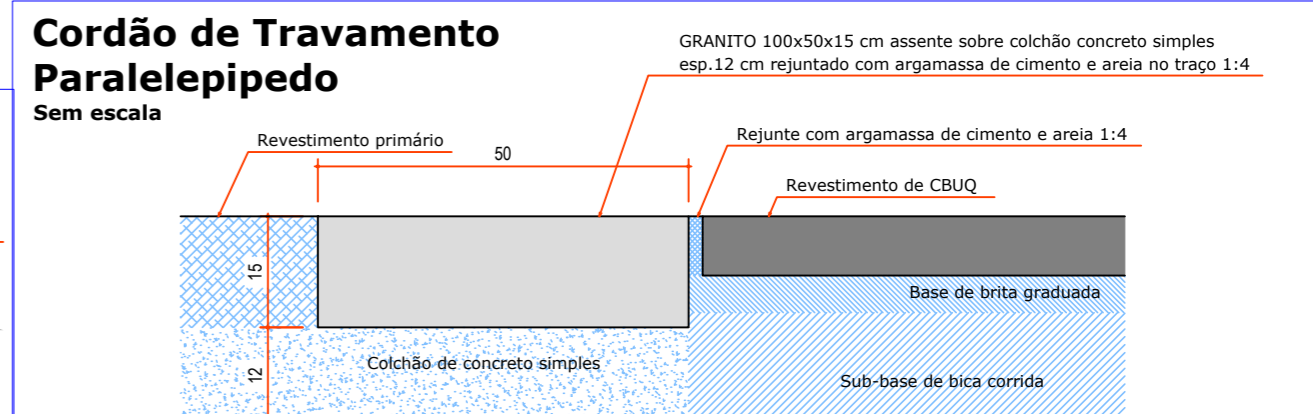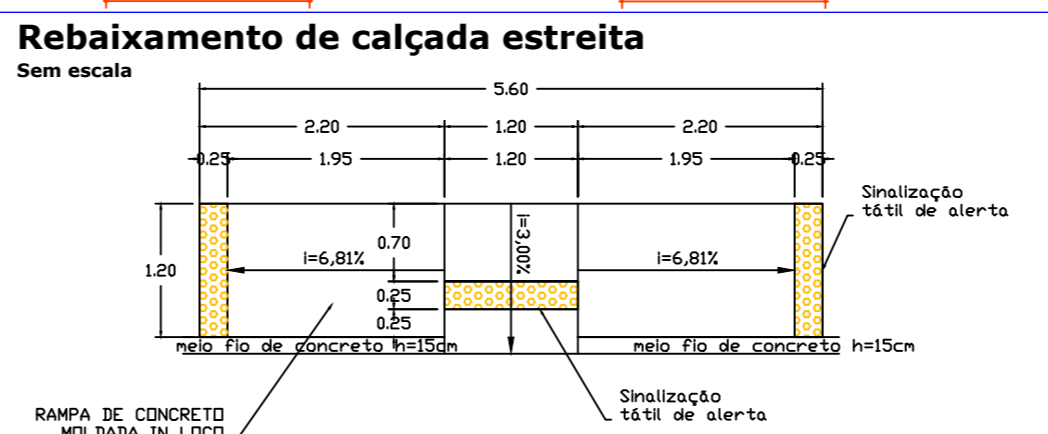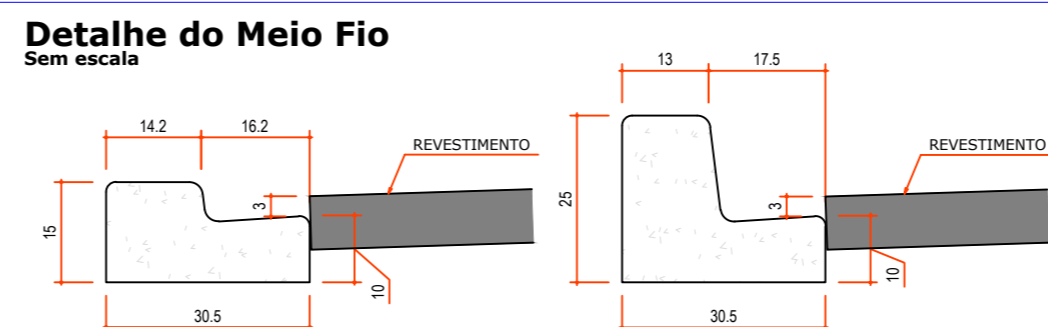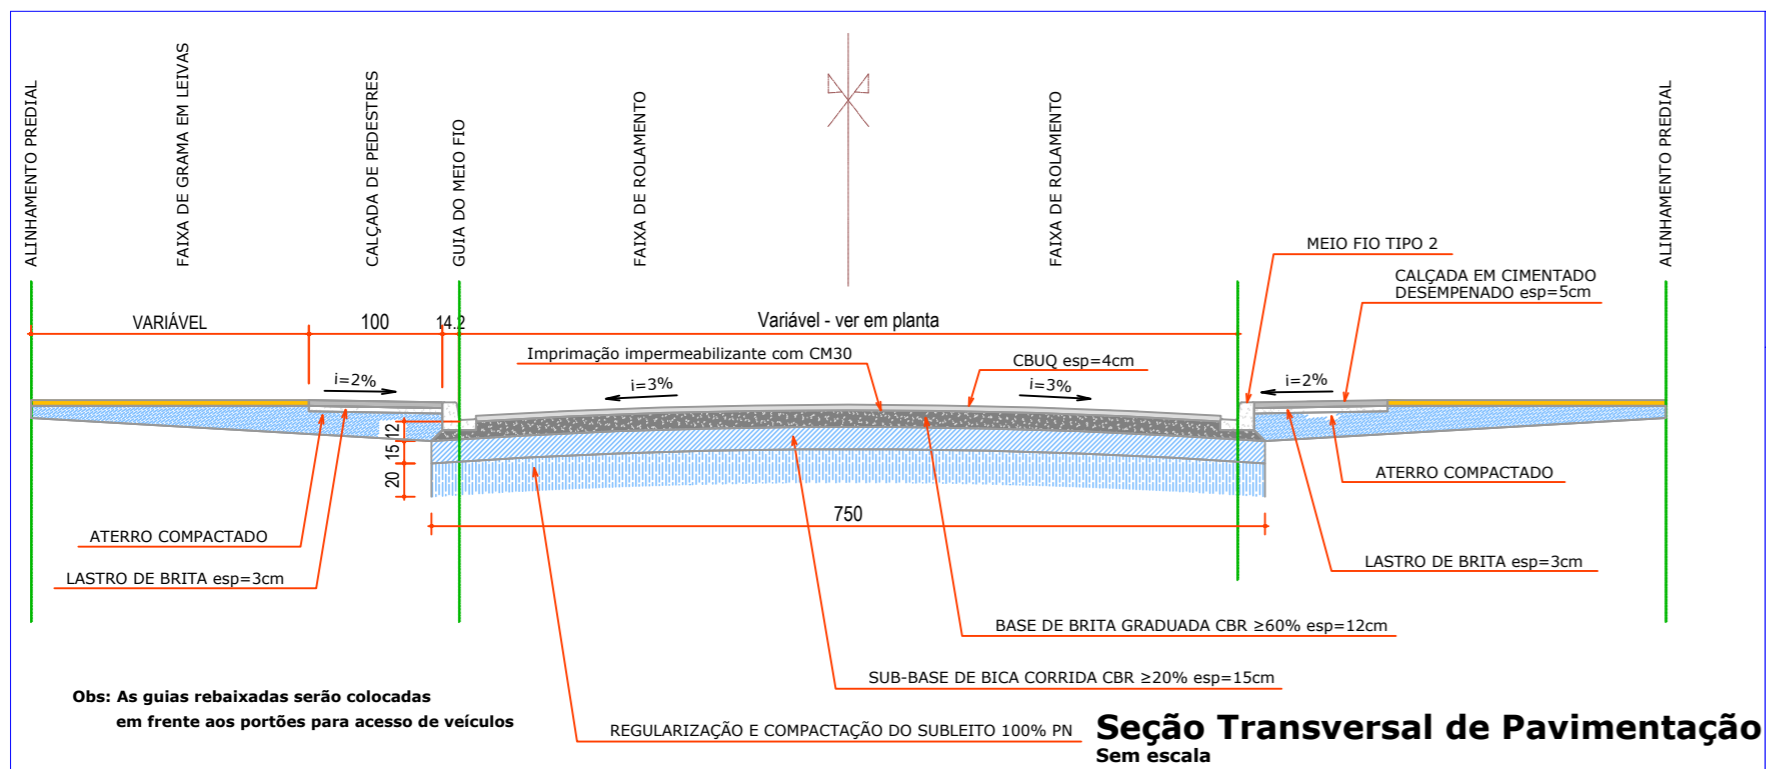

Prefeitura Municipal de Jaguariáiva
Praça Izabel Branco 142 - C. Alta Cx.Postal.11 - Fone (43) 3535-1233 - Fax (43) 3535-2130
Jaguariáiva -PR - CEP: 84.200-000 - CNPJ 76.910.900/0001-38
Secretaria Municipal de Infraestrutura e Habitação

GESTÃO	2017 - 2020 JOSÉ SLOBODA PREFEITO MUNICIPAL	TÍTULO:	RUA ALAYDE CAMARGO TUREK JARDIM EDITH		
RESPONSÁVEL TÉCNICO:	ENG ^a Ana Claudia Krul CREA/PR 69540-D	DATA:	04/2018	DESENHO:	Helen Nusda
		ESCALA:	Indicadas	FOLHA:	3 / 21