


















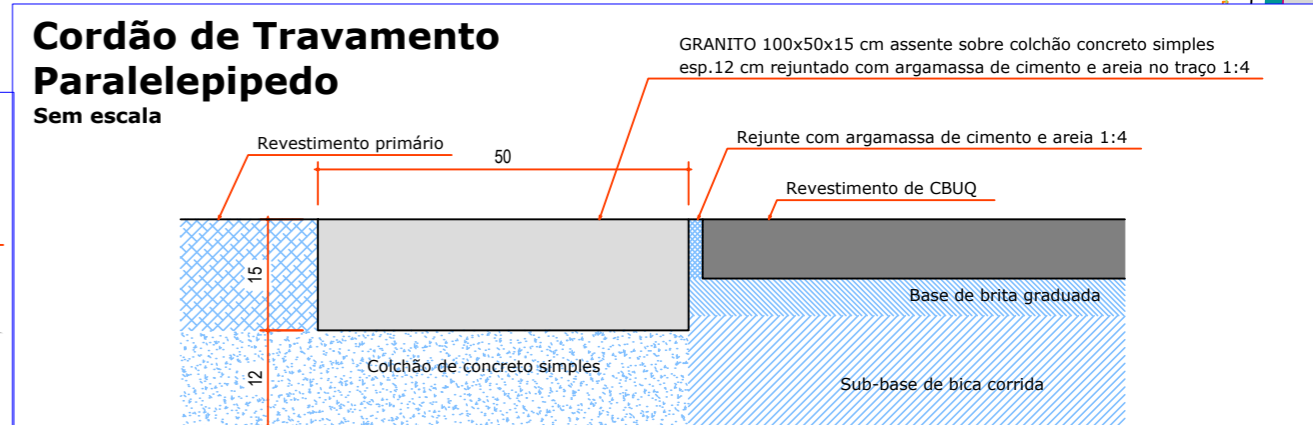
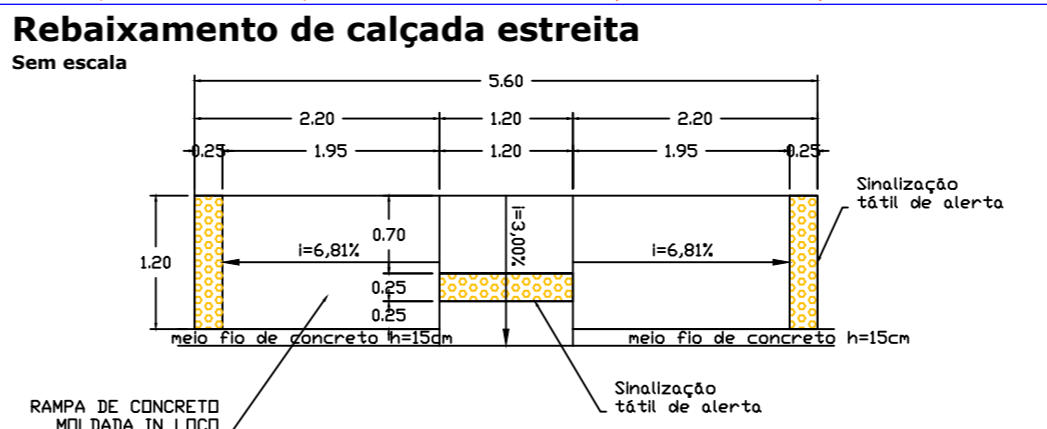
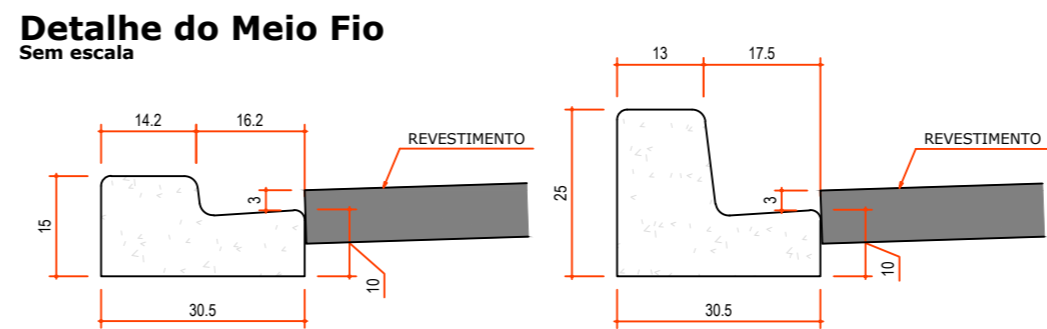
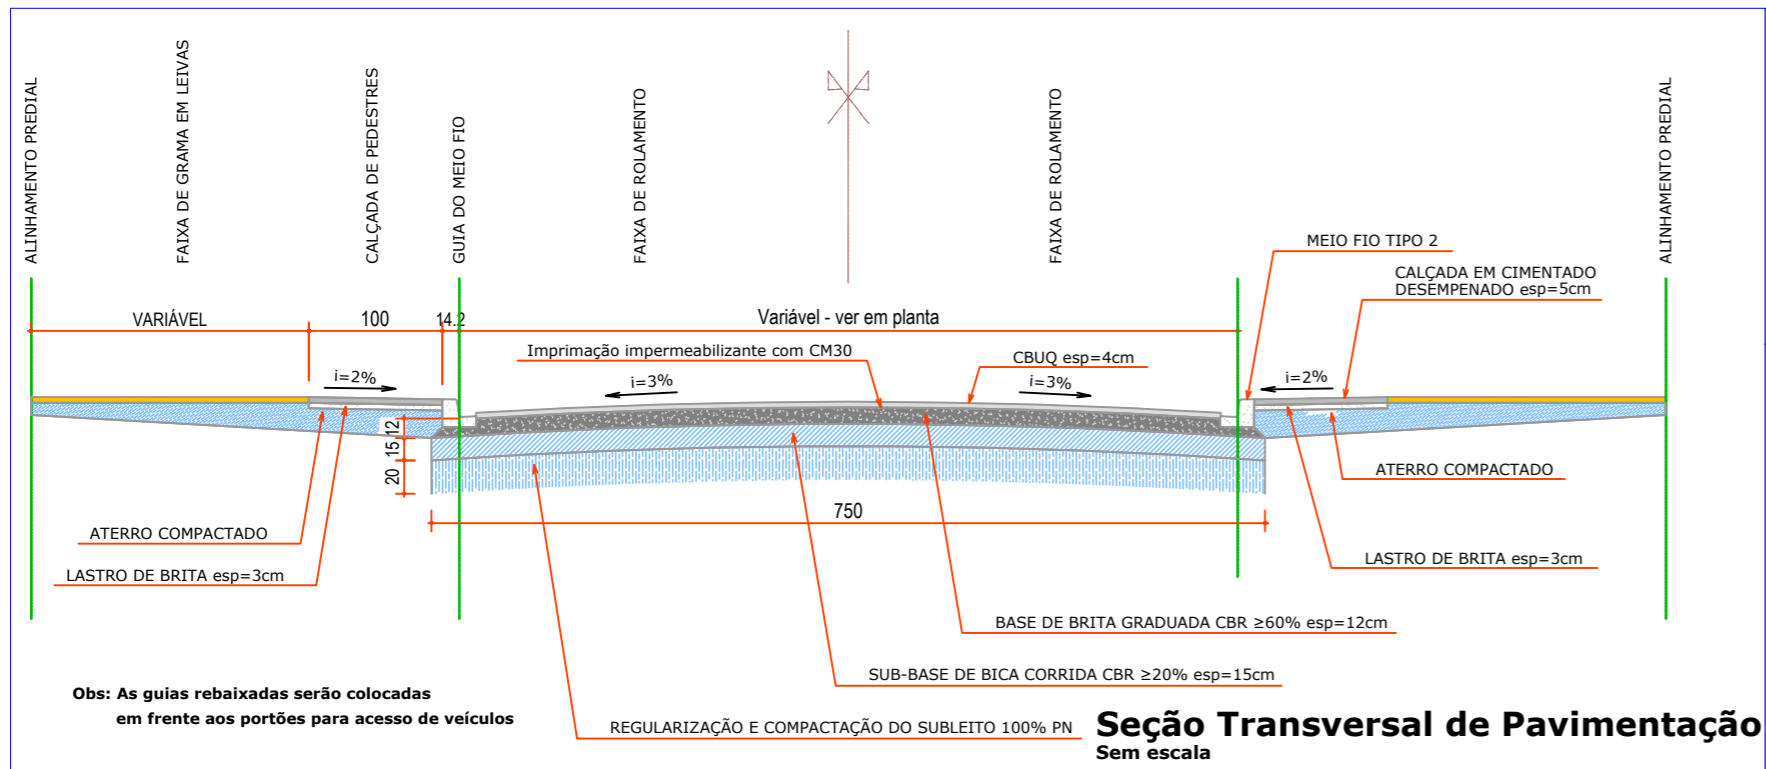


# LEGENDA

-  TUBO DE CONCRETO Ø40 EXECUTADO
-  TUBO DE CONCRETO Ø60 EXECUTADO
-  TUBO DE CONCRETO Ø80 EXECUTADO
-  TUBO DE CONCRETO Ø40 A EXECUTAR
-  TUBO DE CONCRETO Ø60 A EXECUTAR
-  TUBO DE CONCRETO Ø80 A EXECUTAR
-  MEIO FIO EXECUTADO
-  MEIO FIO A EXECUTAR
-  EIXO DA RUA
-  PAVIMENTO EXECUTADO
-  PAVIMENTO A EXECUTAR
-  CALÇADA EXECUTADA
-  CALÇADA A EXECUTAR
-  CAIXA CEGA
-  CAIXA DE RETENÇÃO
-  DISSIPADOR
-  BOCAL DE LOBO A EXECUTAR
-  BOCAL DE LOBO EXECUTADA
-  REBAIXAMENTO DE CALÇADA ESTREITA

**OBS:**

- TODAS AS ESPESSURAS, NESTE PROJETO, SÃO CONSIDERADAS COMPACTADAS E ADENSADAS;
- PARA FINS DE EXECUÇÃO E MEDIÇÃO DOS SERVIÇOS EXECUTADOS, AS CAMADAS DEVEM SER CONSIDERADAS PRONTAS, SEM FALHAS, SEM BURACOS, LINEARIZADAS, ADENSADAS, COMPACTADAS, FINALIZADAS, LIMPAS, SINALIZADAS, PROTEGIDAS, COM BOM ASPECTO VISUAL.





## Prefeitura Municipal de Jaguariá

Praça Izabel Branco 142 - C. Alta Cx. Postal. 11 - Fone (43) 3535-1233 - Fax (43) 3535-2130  
Jaguariá - PR - CEP: 84.200-000 - CNPJ 76.910.900/0001-38

### Secretaria Municipal de Infraestrutura e Habitação

GESTÃO	2017 - 2020 <b>JOSÉ SLOBODA</b> PREFEITO MUNICIPAL	TÍTULO:	RUA JONAS VASCONCELOS JARDIM EDITH
RESPONSÁVEL TÉCNICO:	ENG <sup>a</sup> Ana Claudia Krul CREA/PR 69540-D	DATA:	04/2018
DESENHO:	Helen Nusda	ESCALA:	Indicadas
FOLHA:	<b>4 / 21</b>		