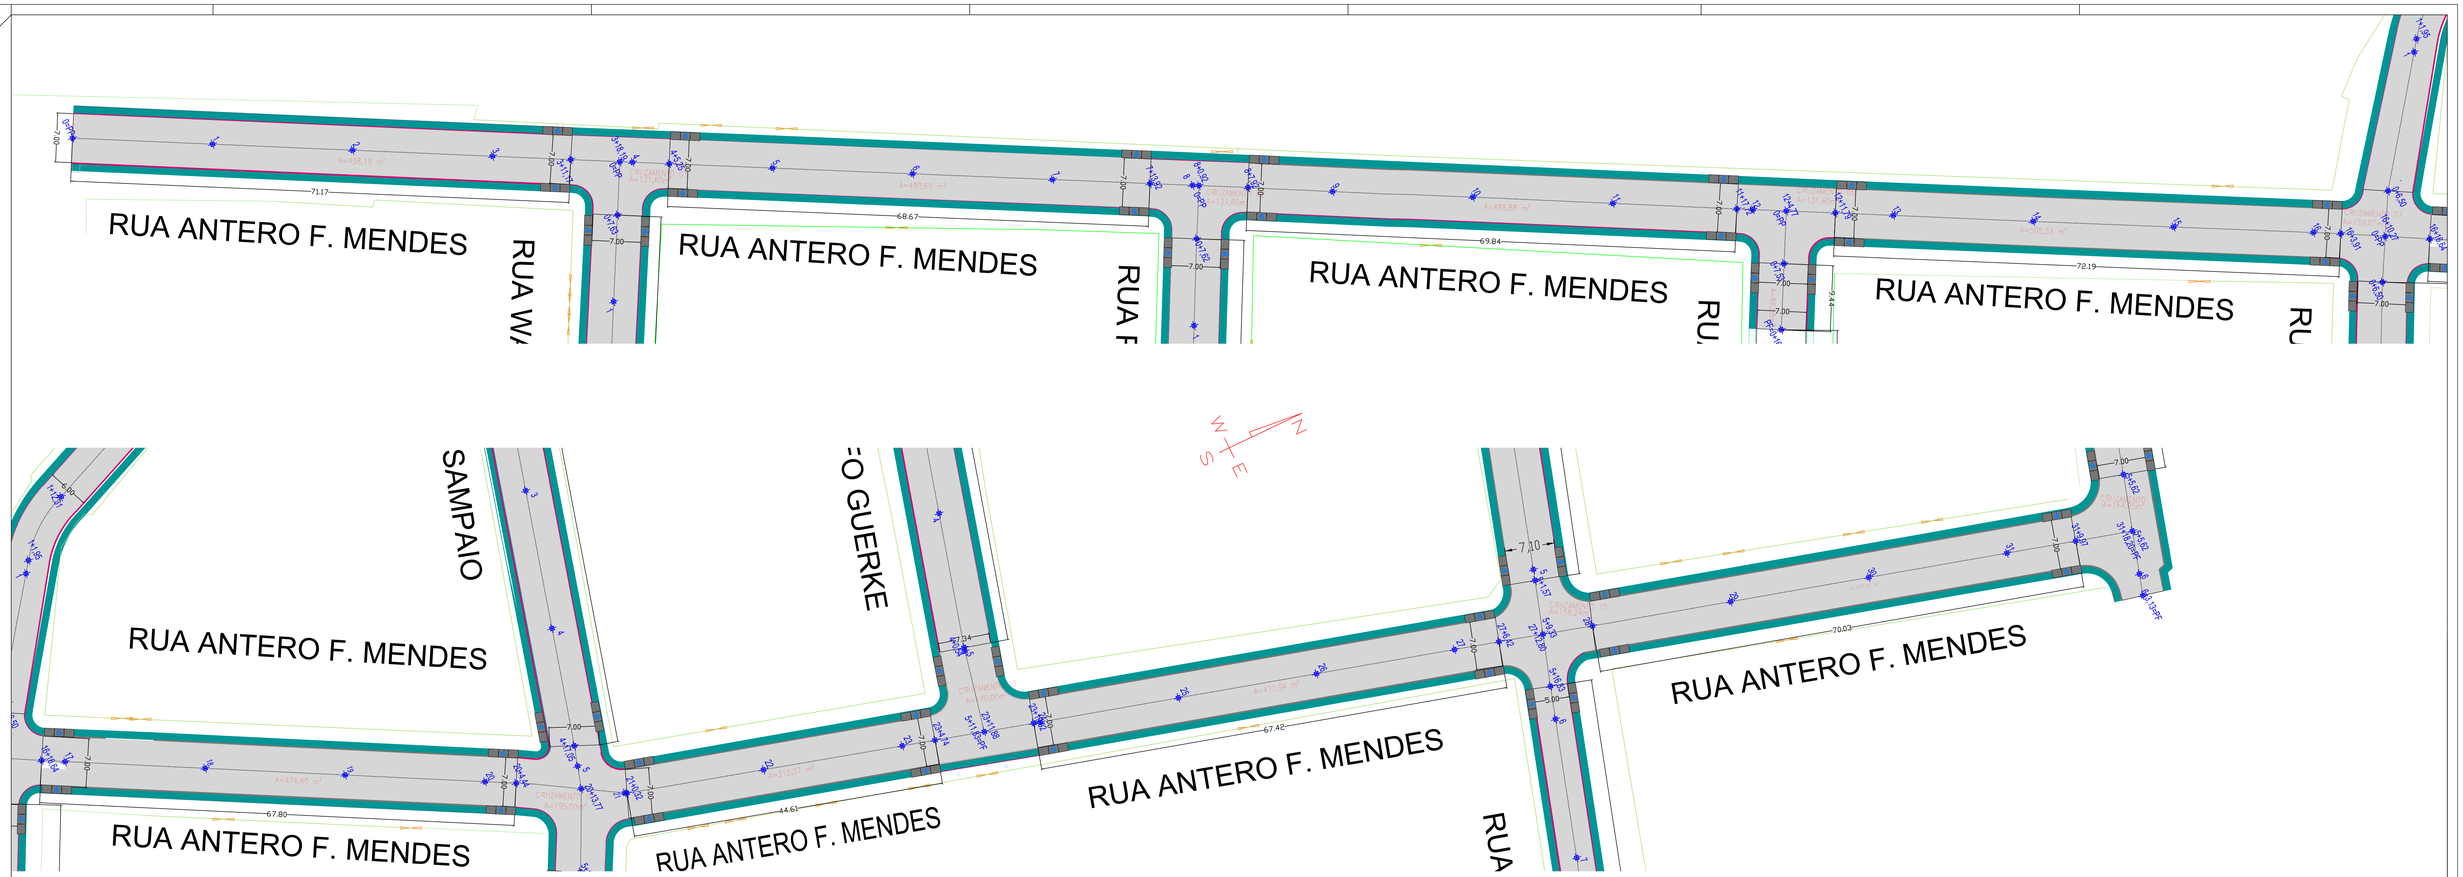

ESCALA- 1:300

LEGENDA

- TUBO DE CONCRETO Ø40 EXECUTADO
- TUBO DE CONCRETO Ø60 EXECUTADO
- TUBO DE CONCRETO Ø80 EXECUTADO
- TUBO DE CONCRETO Ø40 A EXECUTAR
- TUBO DE CONCRETO Ø60 A EXECUTAR
- TUBO DE CONCRETO Ø80 A EXECUTAR
- MEIO FIO EXECUTADO
- MEIO FIO A EXECUTAR
- EIXO DA RUA
- PAVIMENTO EXECUTADO
- PAVIMENTO A EXECUTAR
- CALÇADA EXECUTADA
- CALÇADA A EXECUTAR
- CAIXA CEGA
- CAIXA DE RETENÇÃO
- DISSIPADOR
- BOCA DE LOBO A EXECUTAR
- BOCA DE LOBO EXECUTADA
- REBAIXAMENTO DE CALÇADA ESTREITA

OBS:

- TODAS AS ESPESSURAS, NESTE PROJETO, SÃO CONSIDERADAS COMPACTADAS E ADENSADAS;
- PARA FINS DE EXECUÇÃO E MEDIÇÃO DOS SERVIÇOS EXECUTADOS, AS CAMADAS DEVEM SER CONSIDERADAS PRONTAS, SEM FALHAS, SEM BURACOS, LINEARIZADAS, ADENSADAS, COMPACTADAS, FINALIZADAS, LIMPAS, SINALIZADAS, PROTEGIDAS, COM BOM ASPECTO VISUAL.

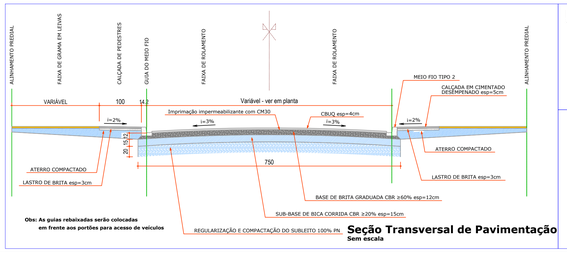

Seção Transversal de Pavimentação
Sem escala

Detalhe do Meio Fio
Sem escala

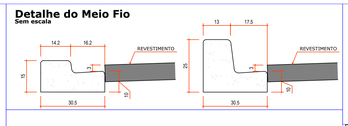

Rebaixamento de calçada estreita
Sem escala

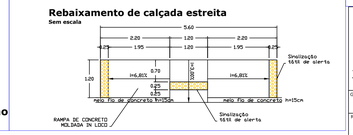

Cordão de Travamento Paralelepipedo
Sem escala

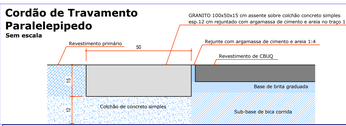

Prefeitura Municipal de Jaguariaíva

Praça Izabel Branco 142 - C. Alta Cx.Postal.11 - Fone (43) 3535-1233 - Fax (43) 3535-2130
Jaguariaíva -PR - CEP: 84.200-000 - CNPJ 76.910.900/0001-38

Secretaria Municipal de Infraestrutura e Habitação

GESTÃO: 2017 - 2020 JOSÉ SLOBODA PREFEITO MUNICIPAL		TÍTULO: RUA ANTERO F. MENDES JARDIM EDITH			
RESPONSÁVEL TÉCNICO: ENGª Ana Claudia Krul CREA/PR 095612	DATA: 04/2018	DESENHO: Helen Nusda	ESCALA: Indicadas	FOLHA: 9 /21	