
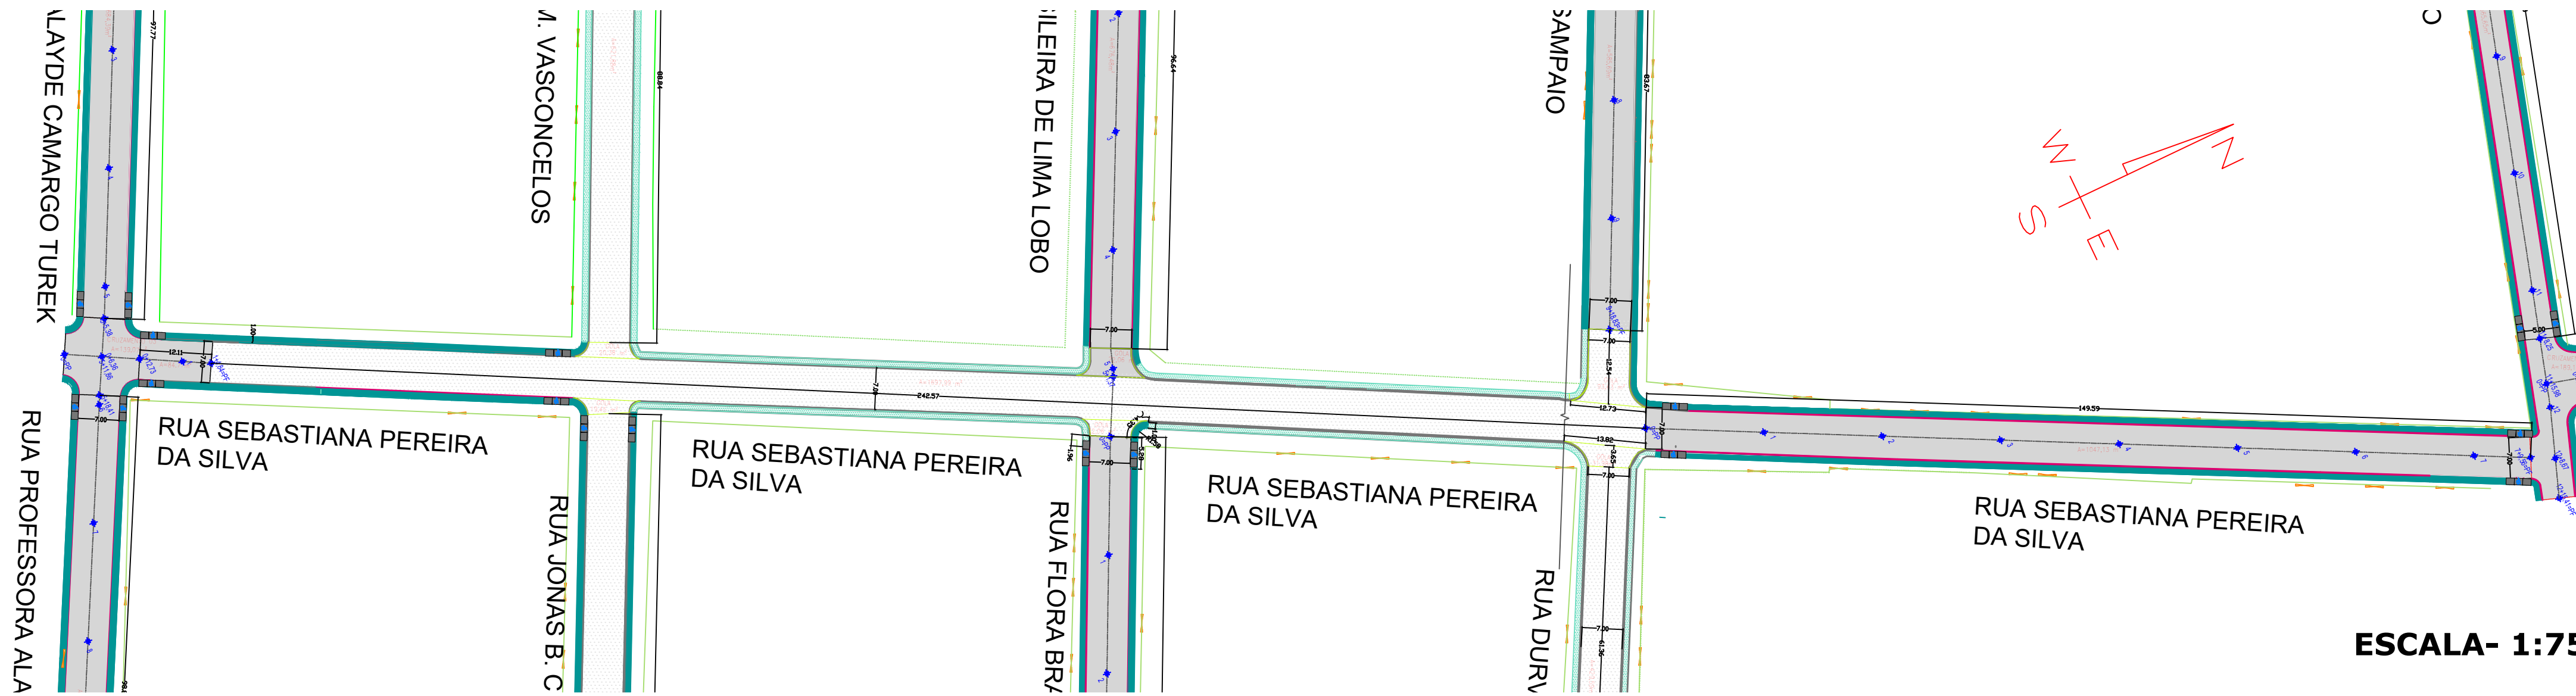


PROFESSORA ALA

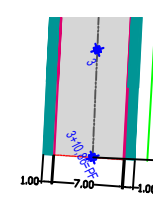





ESCALA- 1:750

LEGENDA

- TUBO DE CONCRETO Ø40 EXECUTADO
- TUBO DE CONCRETO Ø60 EXECUTADO
- TUBO DE CONCRETO Ø80 EXECUTADO
- TUBO DE CONCRETO Ø40 A EXECUTAR
- TUBO DE CONCRETO Ø60 A EXECUTAR
- TUBO DE CONCRETO Ø80 A EXECUTAR
- MEIO FIO EXECUTADO
- MEIO FIO A EXECUTAR
- EIXO DA RUA
- PAVIMENTO EXECUTADO
- PAVIMENTO A EXECUTAR
- CALÇADA EXECUTADA
- CALÇADA A EXECUTAR
- CAIXA CEGA
- CAIXA DE RETENÇÃO
- DISSIPADOR
- BOCA DE LOBO A EXECUTAR
- BOCA DE LOBO EXECUTADA
- REBAIXAMENTO DE CALÇADA ESTREITA

OBS:

- TODAS AS ESPESURAS, NESTE PROJETO, SÃO CONSIDERADAS COMPACTADAS E ADENSADAS;
- PARA FINS DE EXECUÇÃO E MEDIÇÃO DOS SERVIÇOS EXECUTADOS, AS CAMADAS DEVEM SER CONSIDERADAS PRONTAS, SEM FALHAS, SEM BURACOS, LINEARIZADAS, ADENSADAS, COMPACTADAS, FINALIZADAS, LIMPAS, SINALIZADAS, PROTEGIDAS, COM BOM ASPECTO VISUAL.

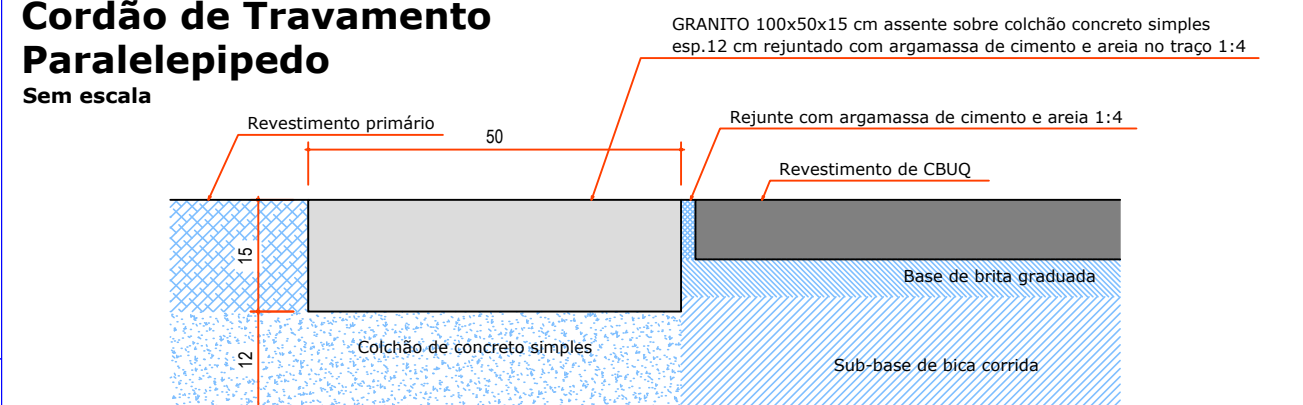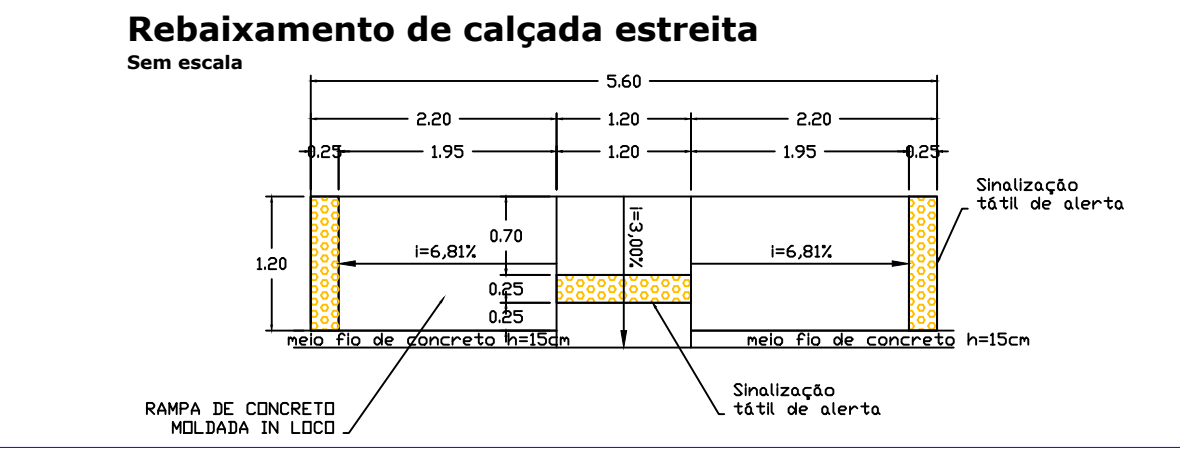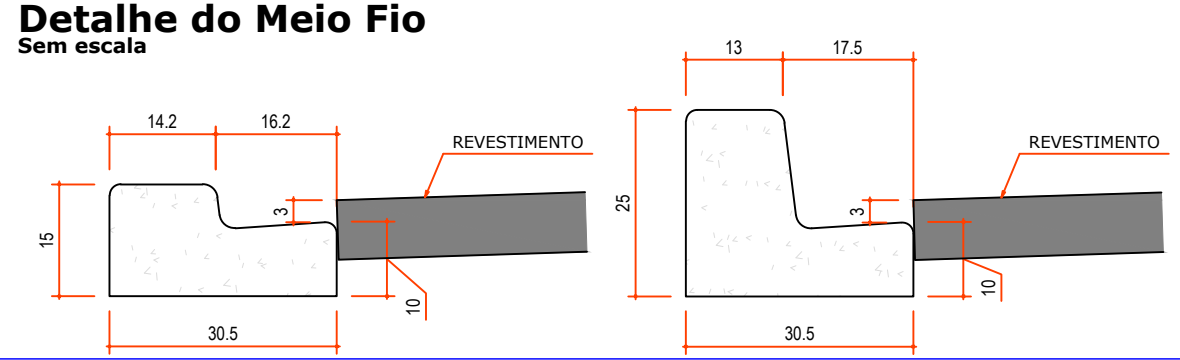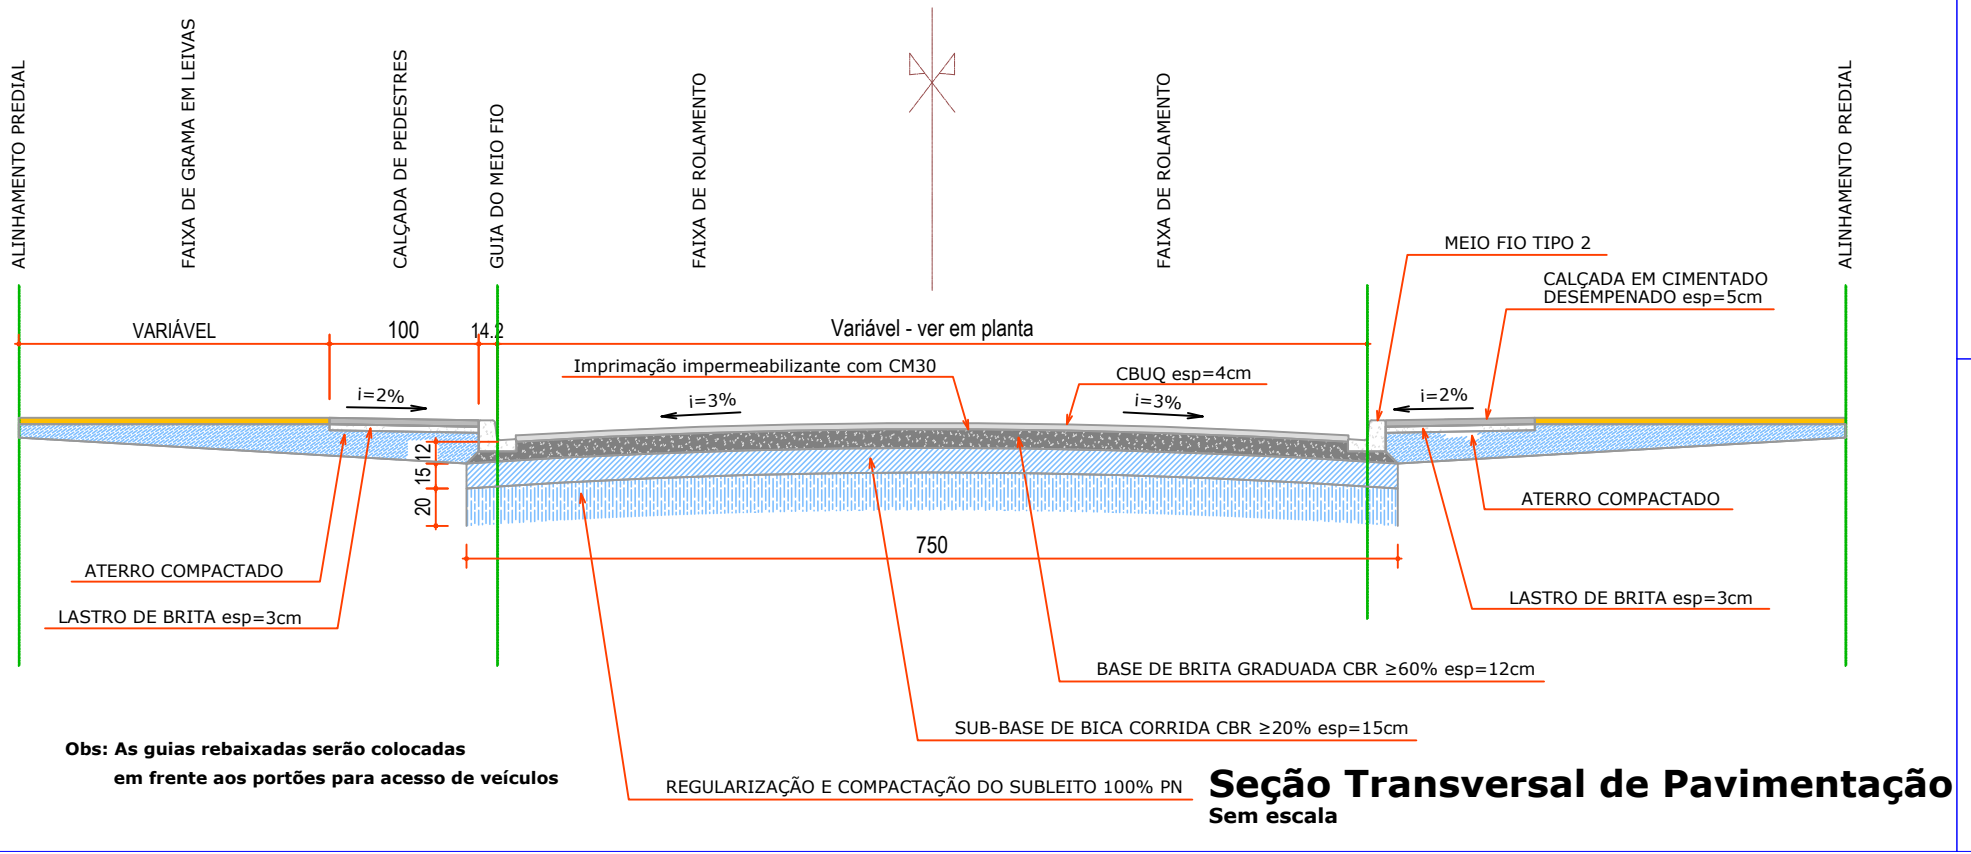



**Prefeitura Municipal de Jaguariá**  
 Praça Izabel Branco 142 - C. Alta Cx.Postal.11 - Fone (43) 3535-1233 - Fax (43) 3535-2130  
 Jaguariá-PR - CEP: 84.200-000 - CNPJ 76.910.900/0001-38  
**Secretaria Municipal de Infraestrutura e Habitação**

GESTÃO: 2017 - 2020 JOSE SLOBODA PREFEITO MUNICIPAL		TÍTULO: RUA SEBASTIANA PEREIRA DA SILVA JARDIM EDITH			
RESPONSÁVEL TÉCNICO: ENG <sup>o</sup> Ana Claudia Krul CREA/PR 05540-D	DATA: 04/2018	DESENHO: Helen Nusda	ESCALA: Indicadas	FOLHA: 11 / 21	