




 













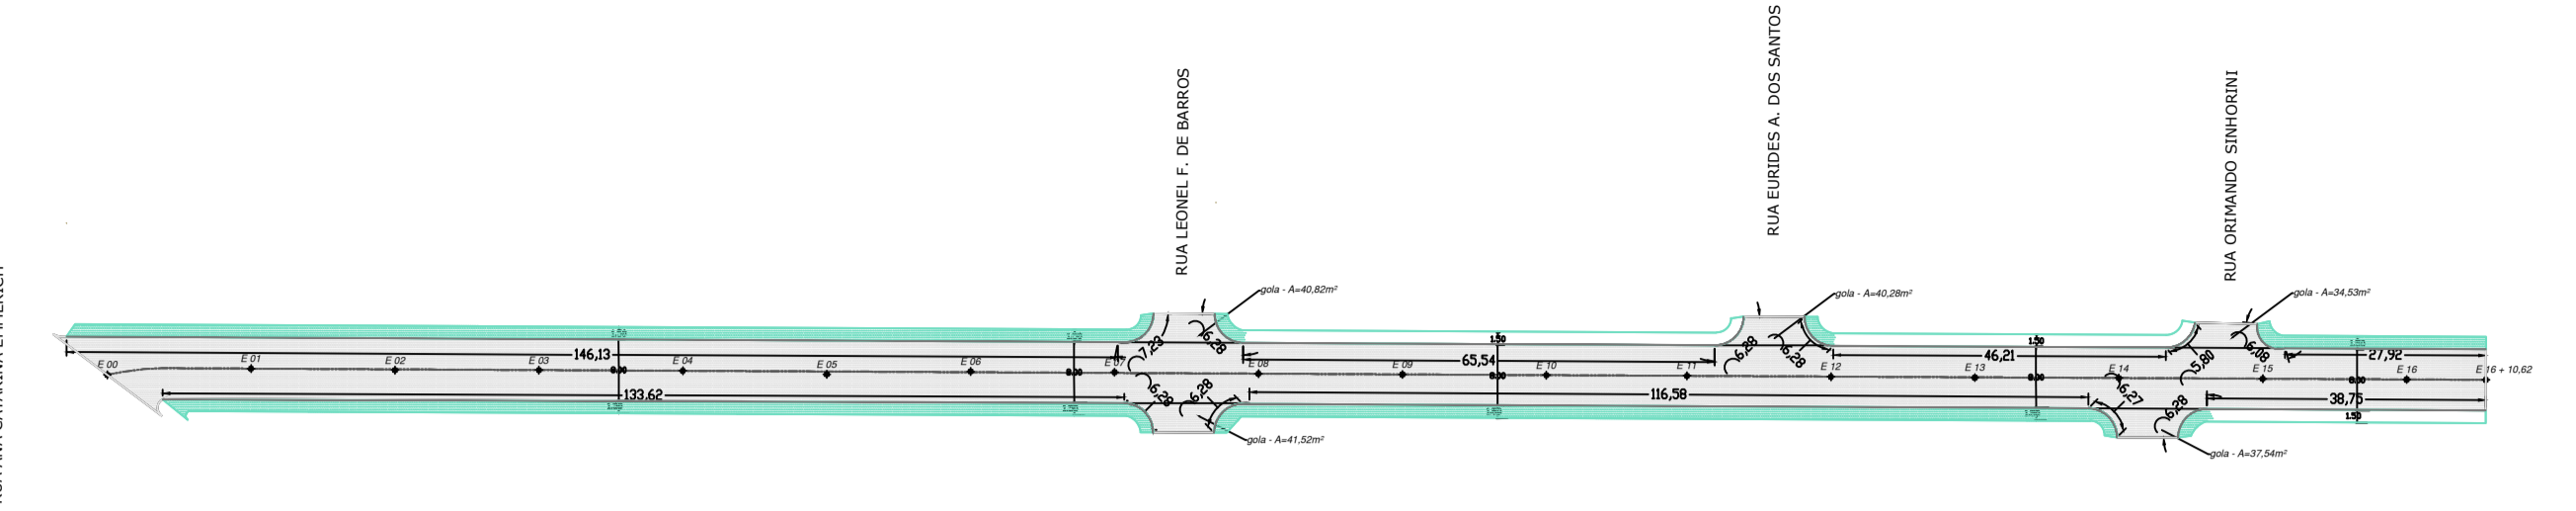



LEGENDA

-  TUBO DE CONCRETO Ø40 EXECUTADO
-  TUBO DE CONCRETO Ø60 EXECUTADO
-  TUBO DE CONCRETO Ø80 EXECUTADO
-  TUBO DE CONCRETO Ø40 A EXECUTAR
-  TUBO DE CONCRETO Ø60 A EXECUTAR
-  TUBO DE CONCRETO Ø80 A EXECUTAR
-  MEIO FIO EXECUTADO
-  MEIO FIO A EXECUTAR
-  EIXO DA RUA
-  PAVIMENTO EXECUTADO
-  PAVIMENTO A EXECUTAR
-  CALÇADA EXECUTADA
-  CALÇADA A EXECUTAR
-  CAIXA CEGA
-  CAIXA DE RETENÇÃO
-  DISSIPADOR
-  BOCA DE LOBO A EXECUTAR
-  BOCA DE LOBO EXECUTADA
-  RAMPA DE ACESSIBILIDADE


RESUMO SERVIÇOS EXECUTADOS			
RUA	ÁREA DE PAVIMENTAÇÃO	ÁREA DE CALÇADAS	MEIO FIO
ANTÔNIO SOUZA BATISTA	1835,63	627,19	418,13
ANA CATARINA EMMERICH	1309,10	442,66	295,11
WALFRIDO SANDRINE	2644,96	938,30	638,87
DJALMA CAMARGO	2422,32	839,20	559,47
ORIMANDO SINHORINI	1471,68	594,41	396,28
EURIDES ALVES DOS SANTOS	1324,96	556,71	371,14
LEONEL FERREIRA DE BARROS	1740,80	628,93	419,29
DOMINGOS DO ESPÍRITO SANTO	2852,43	1248,48	832,32
TOTAL	15601,88	5875,88	3930,61




RUA WALFRIDO SANDRINE
 Área=2.644,96 m²
 Área Calçadas=938,30 m²
 Meio fio=638,87 ml
 Comprimento total=330,62 m

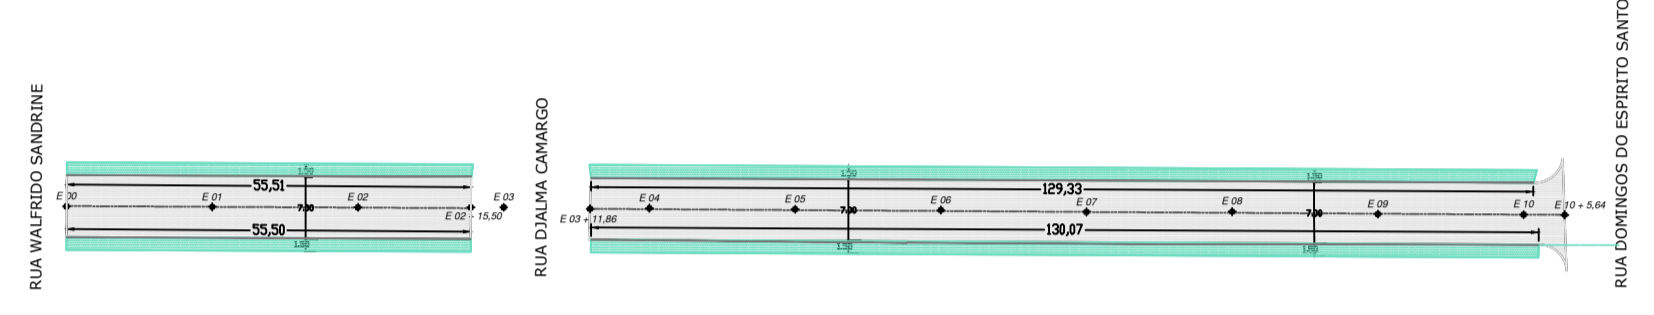


RUA EURIDES ALVES DOS SANTOS
 trecho 01
 Área=388,50m²
 Área Calçadas=166,50 m²
 Meio fio=111,00 ml
 Comprimento total=55,50 m
 trecho 02
 Área=936,46 m²
 Área Calçadas=390,21 m²
 Meio fio=260,14 ml
 Comprimento total=133,78 m

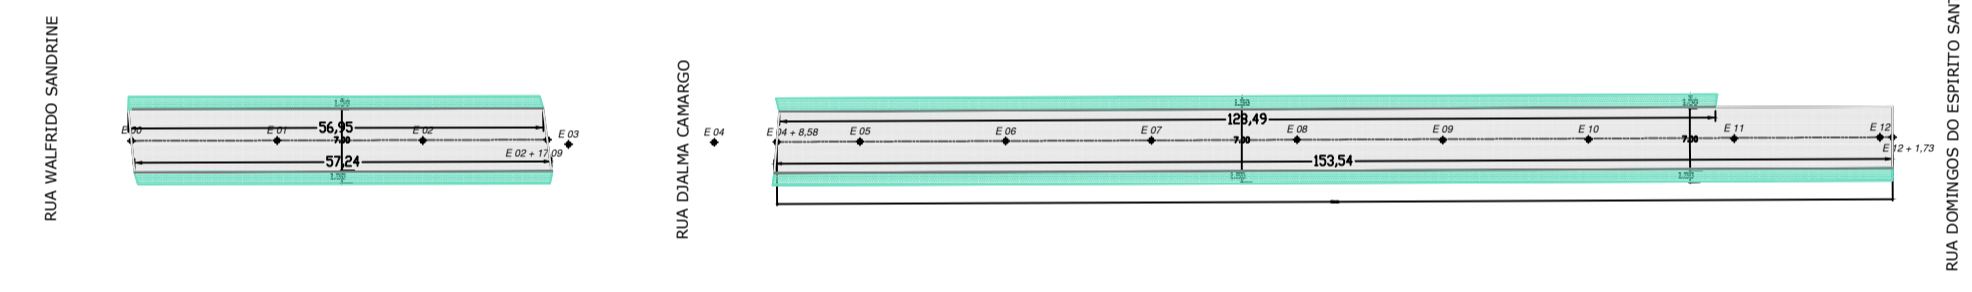


RUA ORIMANDO SINHORINI
 trecho 01
 Área=399,63 m²
 Área Calçadas=171,46 m²
 Meio fio=114,31 ml
 Comprimento total=57,09 m
 trecho 02
 Área=1.072,05 m²
 Área Calçadas=422,95 m²
 Meio fio=281,97 ml
 Comprimento total=153,15 m

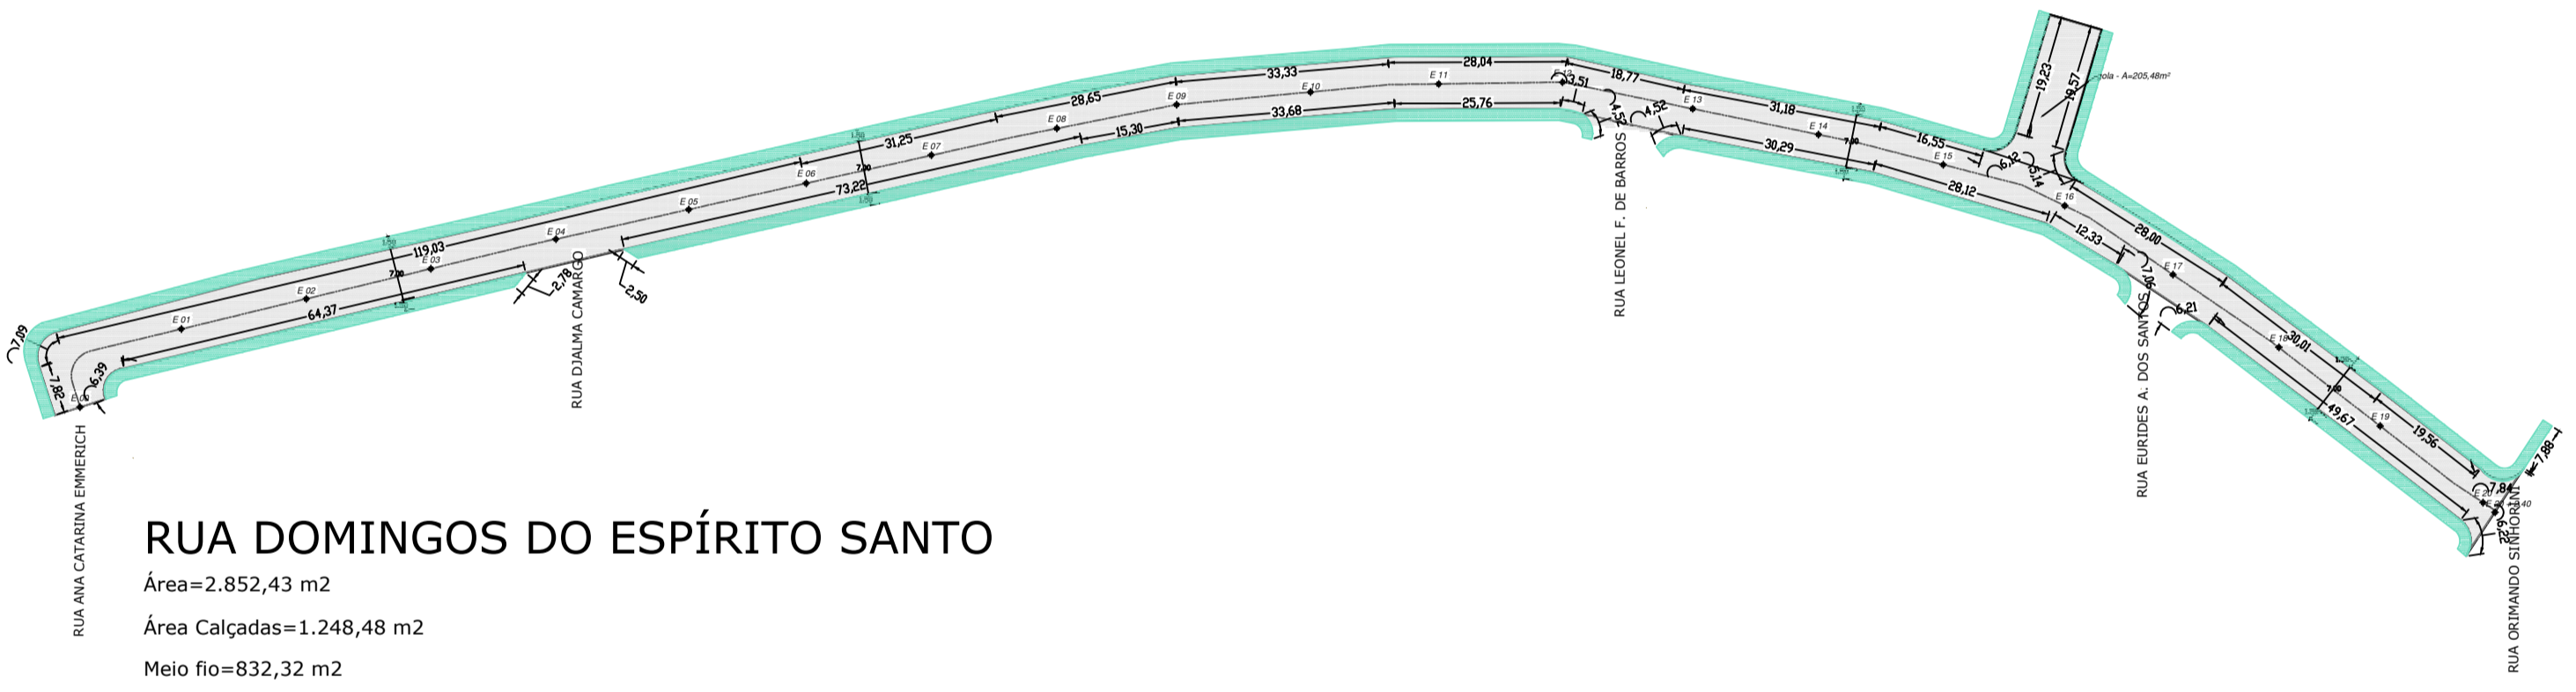


RUA DOMINGOS DO ESPÍRITO SANTO
 Área=2.852,43 m²
 Área Calçadas=1.248,48 m²
 Meio fio=832,32 m²
 Comprimento total=407,49 m

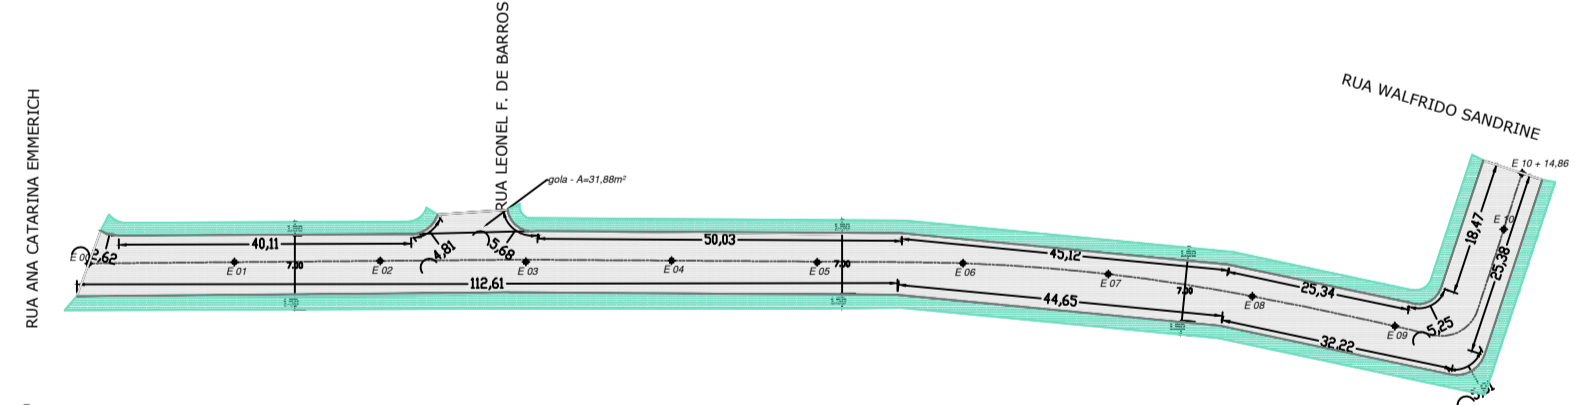

RUA ANTÔNIO SOUZA BATISTA
 Área=1.835,63 m²
 Área Calçadas=627,19 m²
 Meio fio=418,13 ml
 Comprimento total=212,84 m

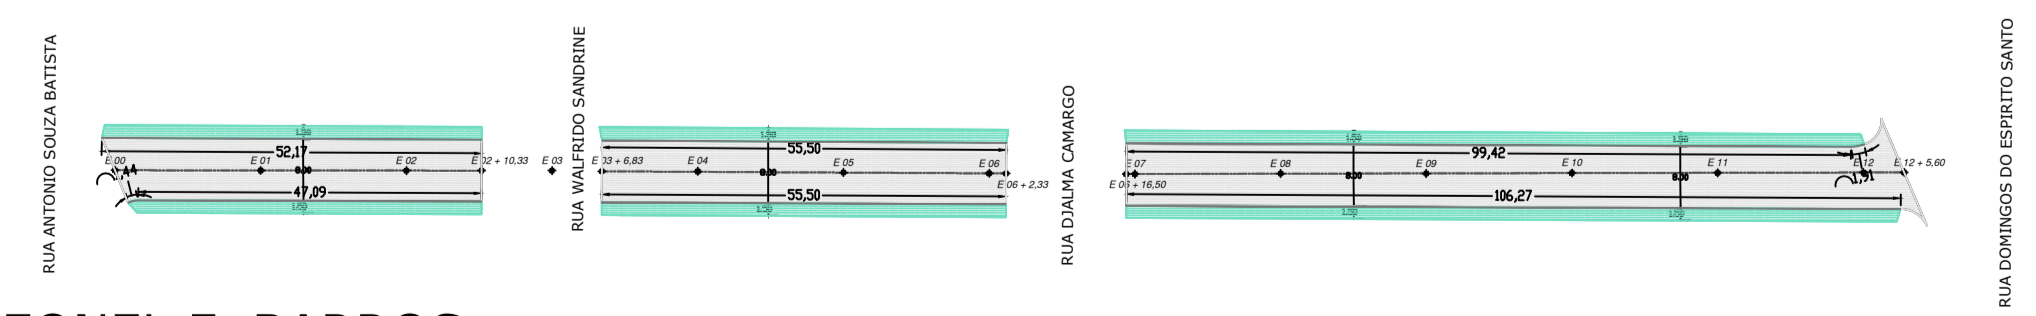

RUA ANA CATARINA EMMERICH
 trecho 01
 Área=1.309,10 m²
 Área Calçadas=442,66 m²
 Meio fio=295,11 ml
 Comprimento total=153,58 m
 trecho 02
 Área=444,00 m²
 Área Calçadas=166,50 m²
 Meio fio=111,00 m
 Comprimento total=55,50 m
 trecho 03
 Área=854,16 m²
 Área Calçadas=311,40 m²
 Meio fio=207,60 m
 Comprimento total=106,77 m

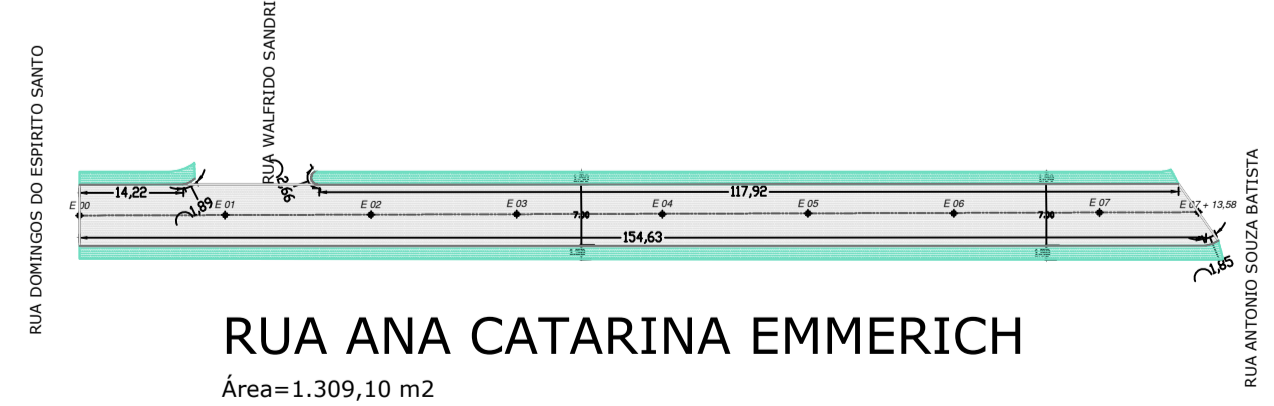

RUA ANA CATARINA EMMERICH
 Área=1.309,10 m²
 Área Calçadas=442,66 m²
 Meio fio=295,11 ml
 Comprimento total=153,58 m



Prefeitura Municipal de Jaguariava
 Praça Izabel Branco 142 - C. Alta Cx.Postal.11 - Fone (43) 3535-1233 - Fax (43) 3535-2130
 Jaguariava -PR - CEP: 84.200-000 - CNPJ 76.910.900/0001-38
 Secretaria Municipal de Infraestrutura e Habitação

GESTÃO: 2017 - 2020	FUNDO: JARDIM MATARAZZO	PROJETO: PROJETO BÁSICO DE PAVIMENTAÇÃO	
DESENHO: JOSE SLOBODA	DATA: 04/2018	DESENHO: Helen Nusda	ESCALA: 1/1000
R.T.: ENGª Ana Claudia Krul		FOLHA: 17 / 21	