



RUA FRANCISCO BELTRÃO
Jardim Boa Vista

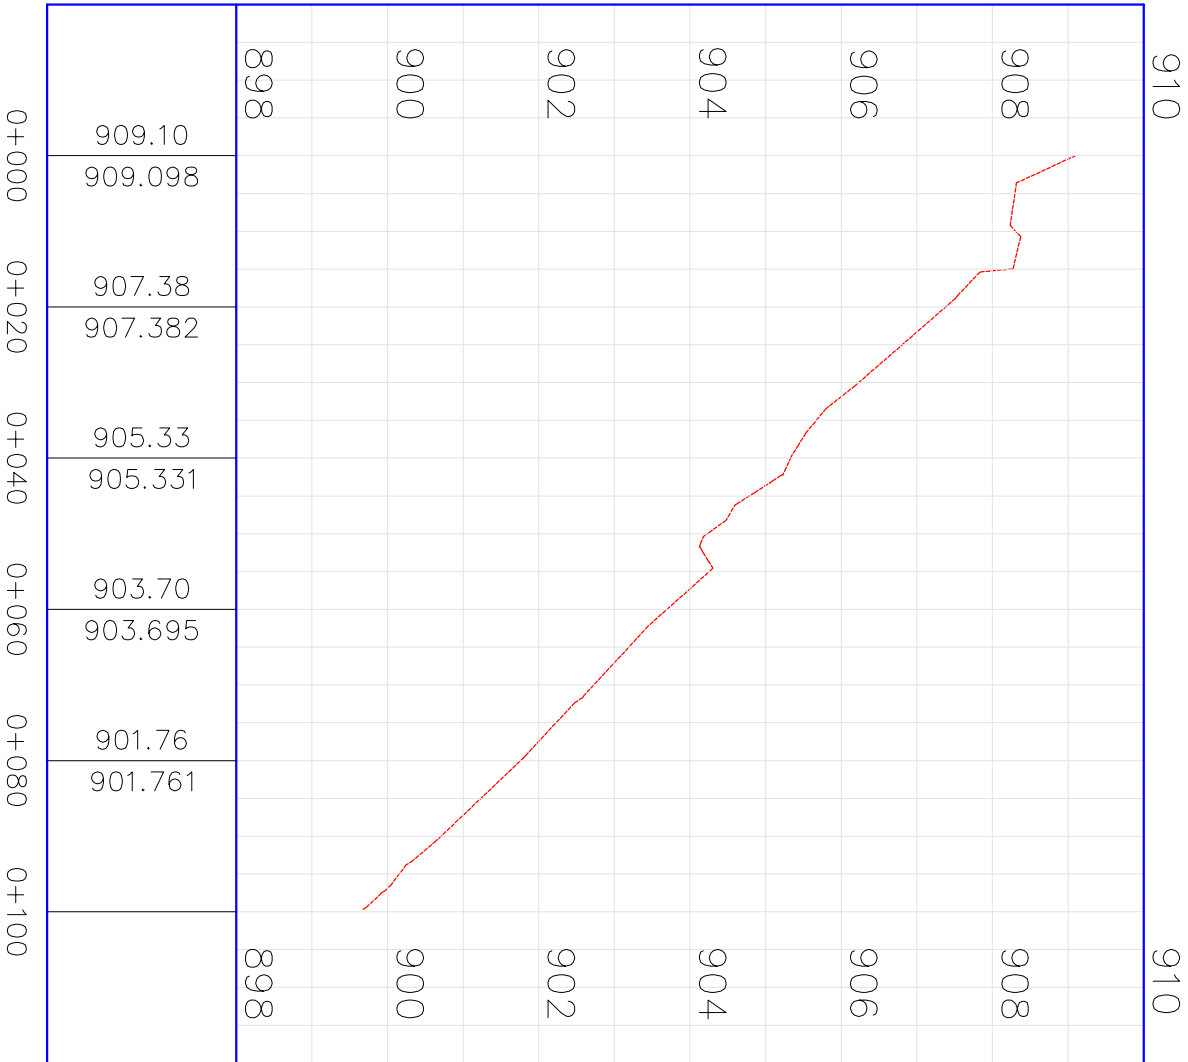

Escala H: 1:1000
Escala V: 1:100

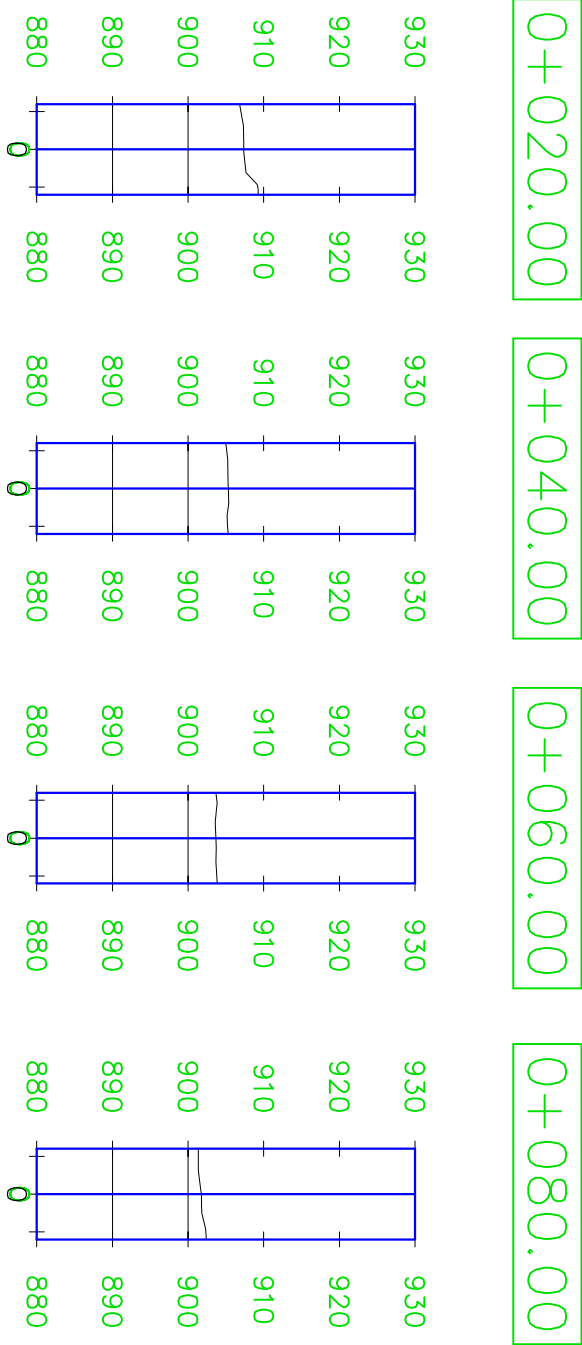

Escala 1:1000

CARIMBOS

Prefeitura Municipal de Jaguariáiva

Praca Izabel Branco 142 - C. Alta Cx.Postal.11 - Fone (43) 3535-1233 - Fax (43) 3535-2130
Jaguariáiva -PR - CEP: 84.200-000 - CNPJ 76.910.900/0001-38

Secretaria de Desenvolvimento Urbano e Logística

GESTÃO		TRECHO:	
2021-2024		RUA FRANCISCO BELTRÃO	
ALCIONE LEMOS		PROJETO:	
Prefeita Municipal		PERFIL TRANSVERSAL E LONGITUDINAL	
RESP. TÉCNICO:		DATA:	
Engº Jeferson Brizola Das Chagas - Crea-Pr 133615/D		Março / 2021	
		DESENHO:	
		Jeferson B.	
		ESCALA:	
		INDICADA	
		FOLHA:	
		03	