

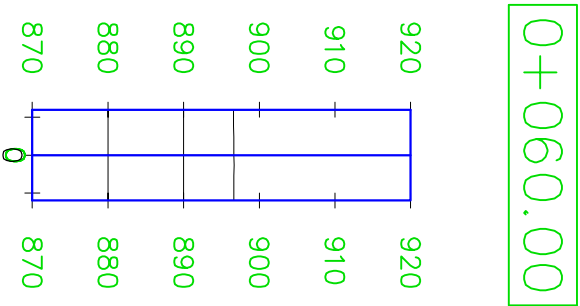
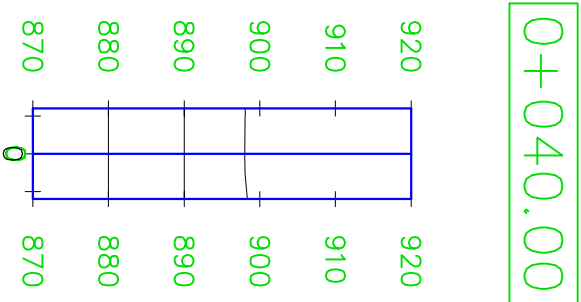


RUA 3 BOCAS
Jardim Boa Vista

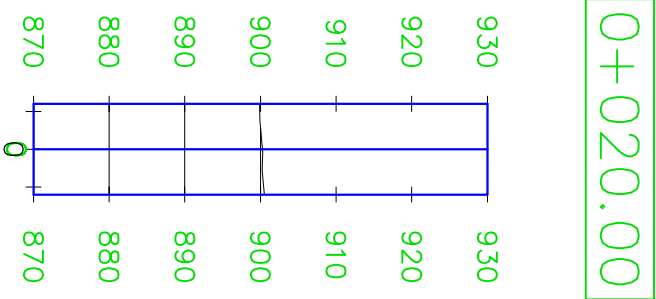


Escala 1:1000

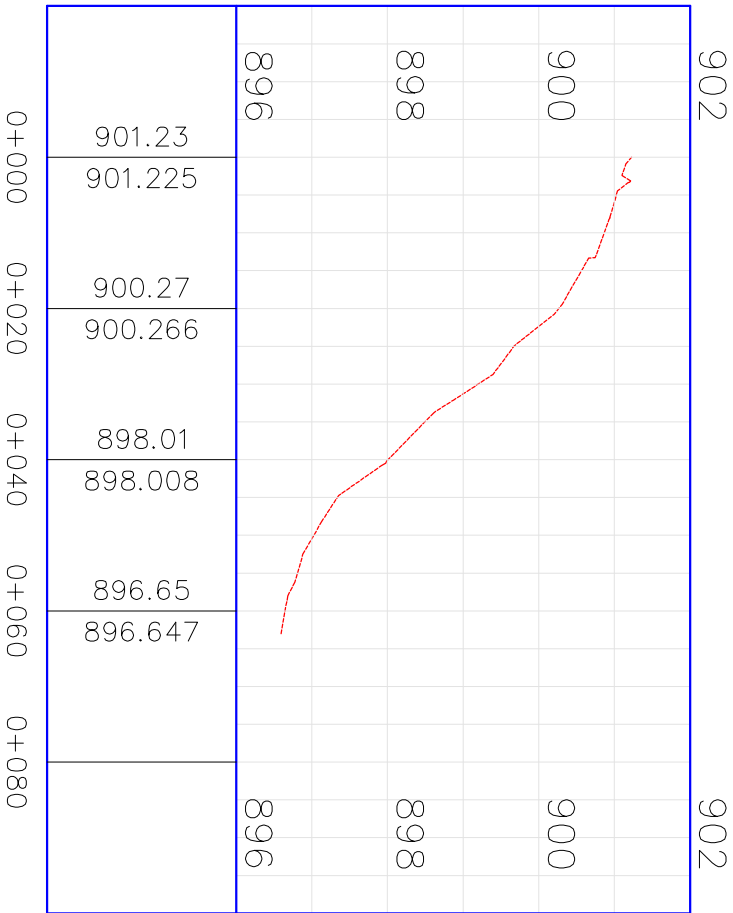

Escala H: 1:1000
Escala V: 1:100

CARIMBOS

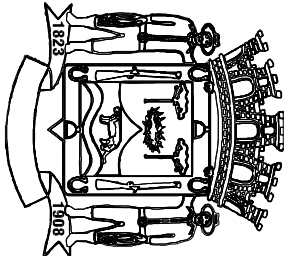

Prefeitura Municipal de Jaguariáiva

Praca Izabel Branco 142 - C. Alta Cx.Postal.11 - Fone (43) 3535-1233 - Fax (43) 3535-2130
Jaguariáiva -PR - CEP: 84.200-000 - CNPJ 76.910.900/0001-38

Secretaria de Desenvolvimento Urbano e Logística

PAVIMENTAÇÃO EM POLIEDRO IRREGULAR


GESTÃO

2021-2024

ALCIONE LEMOS

Prefeita Municipal

RESP. TÉCNICO:



Engº Jeferson Britzola das Chagas - Crea-Pr 133615/D

TRECHO:

RUA 3 BOCAS

PROJETO:

PERFIL TRANSVERSAL E LONGITUDINAL

DATA:

Março / 2021

DESENHO:

Jeferson B.

ESCALA:

INDICADA

FOLHA:

03

FOLHA A3 - 420x297