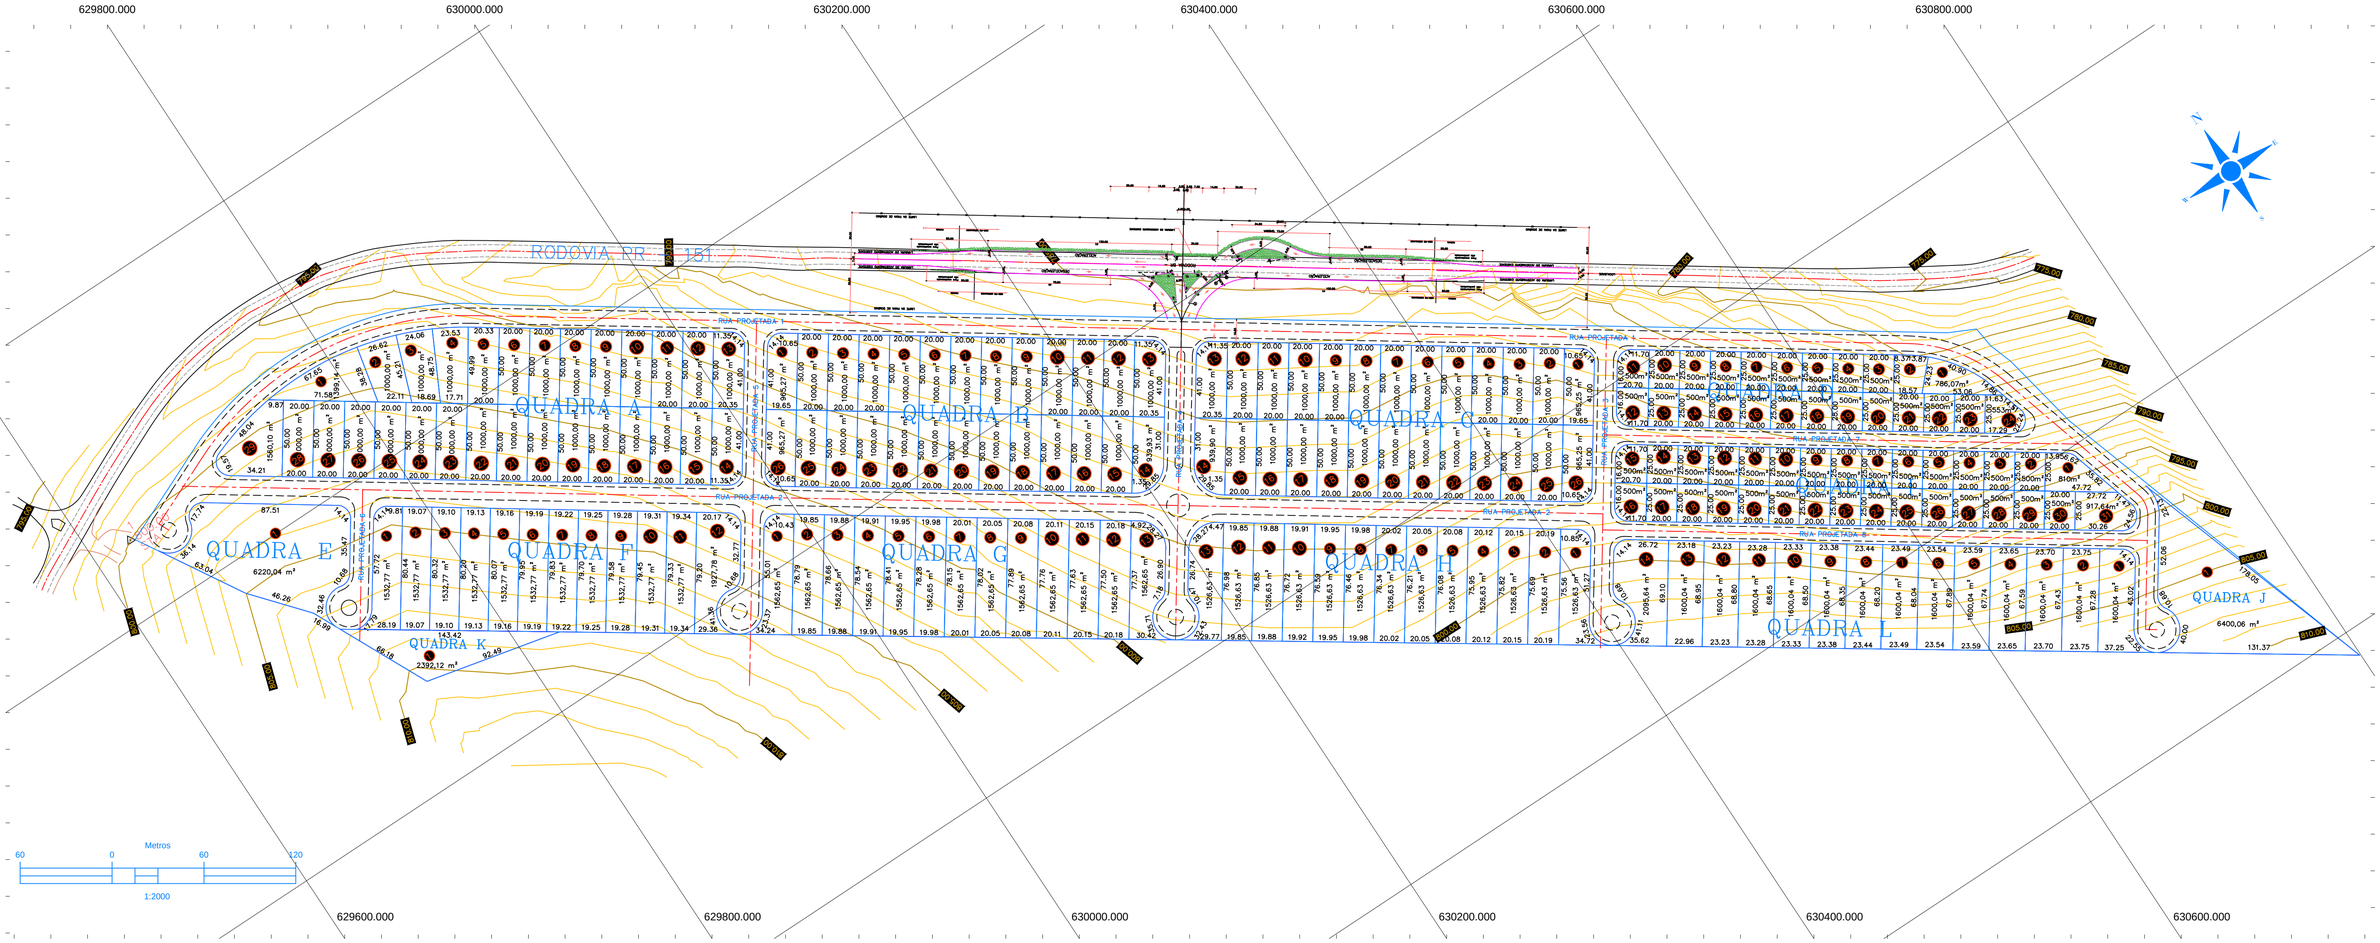
629800.000
630000.000
630200.000
630400.000
630600.000
630800.000
7316000.000
7315800.000
7315200.000
7315000.000
RODOVIA PR - 151
QUADRA A
QUADRA B
QUADRA C
QUADRA D
QUADRA E
QUADRA F
QUADRA G
QUADRA H
QUADRA I
QUADRA J
QUADRA K
QUADRA L
RUA PROJETADA 1
RUA PROJETADA 2
RUA PROJETADA 3
RUA PROJETADA 4
RUA PROJETADA 5
RUA PROJETADA 6
RUA PROJETADA 7
RUA PROJETADA 8
RUA PROJETADA 9
RUA PROJETADA 10
RUA PROJETADA 11
RUA PROJETADA 12
RUA PROJETADA 13
RUA PROJETADA