




TERRENO 1,20x2,40m | MODELO 1

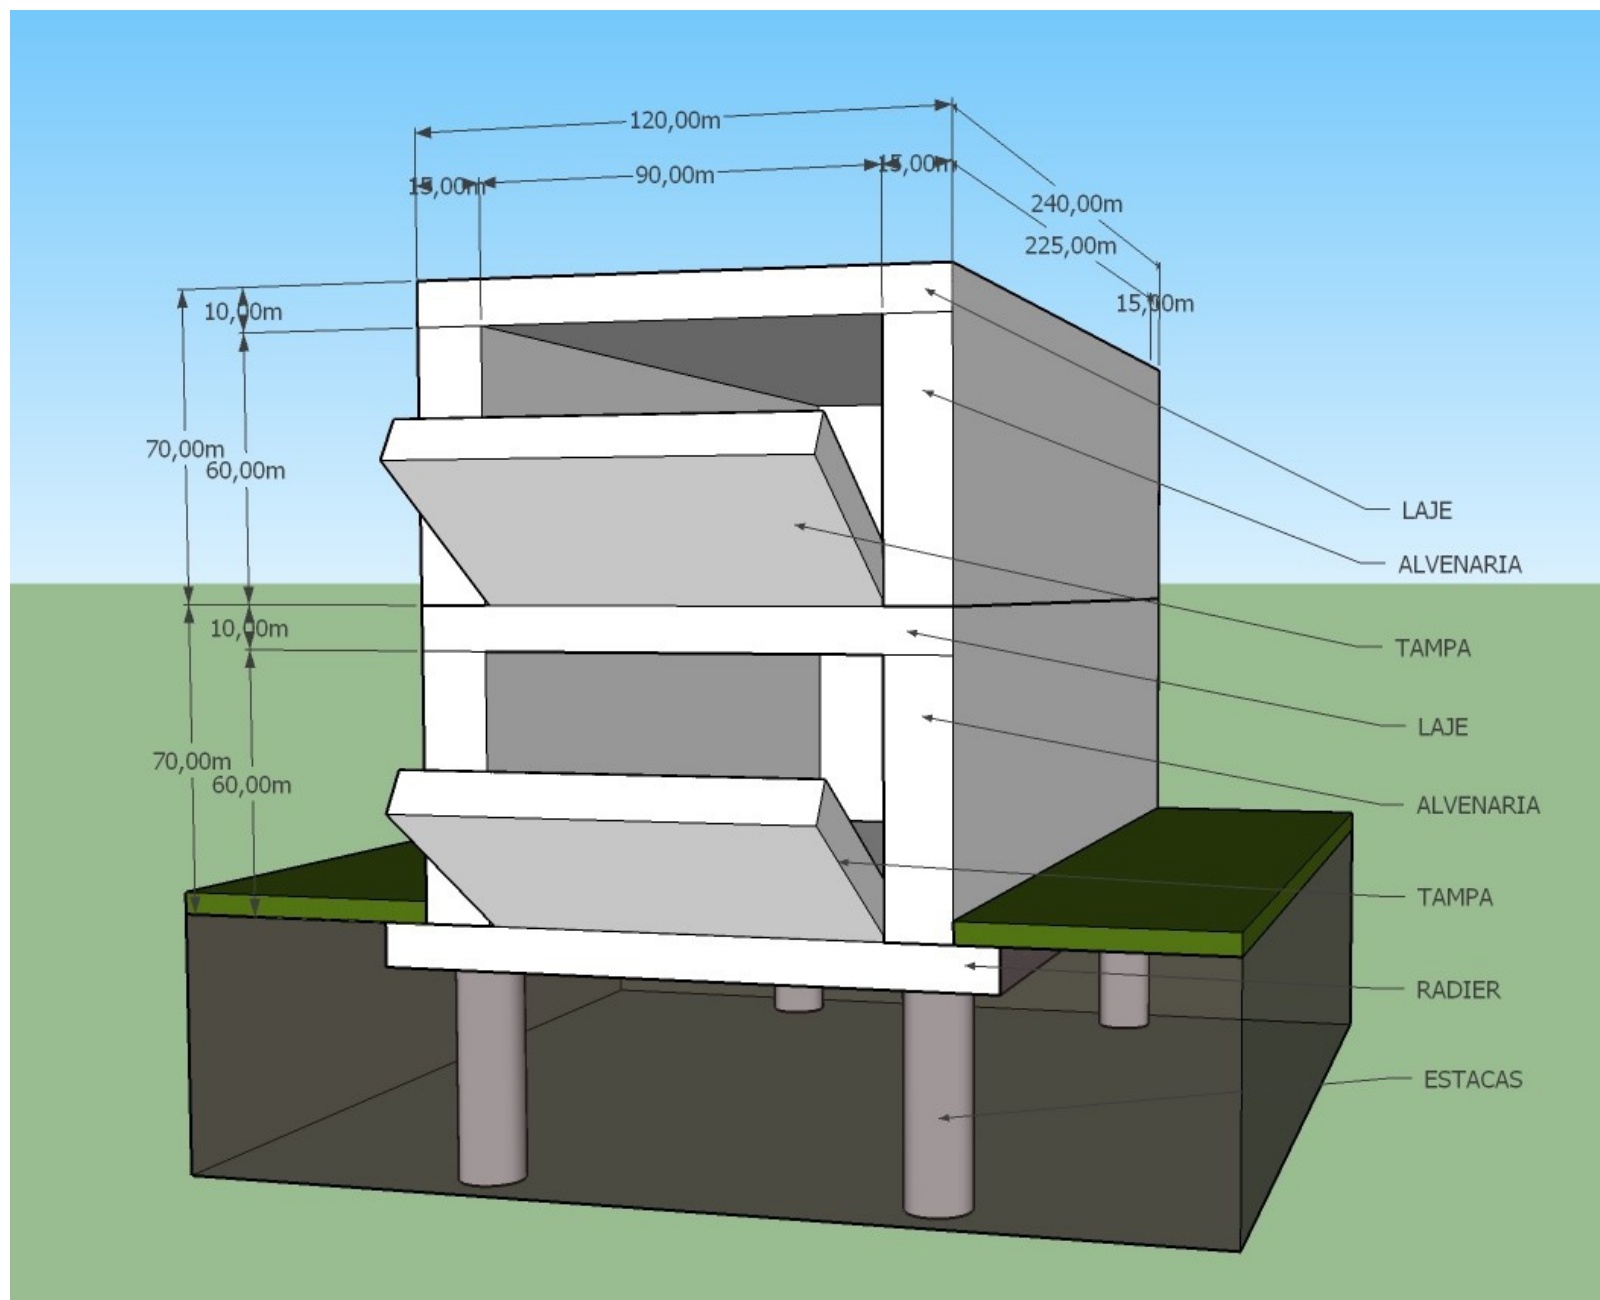


TERRENO 1,20x2,40m | MODELO 2

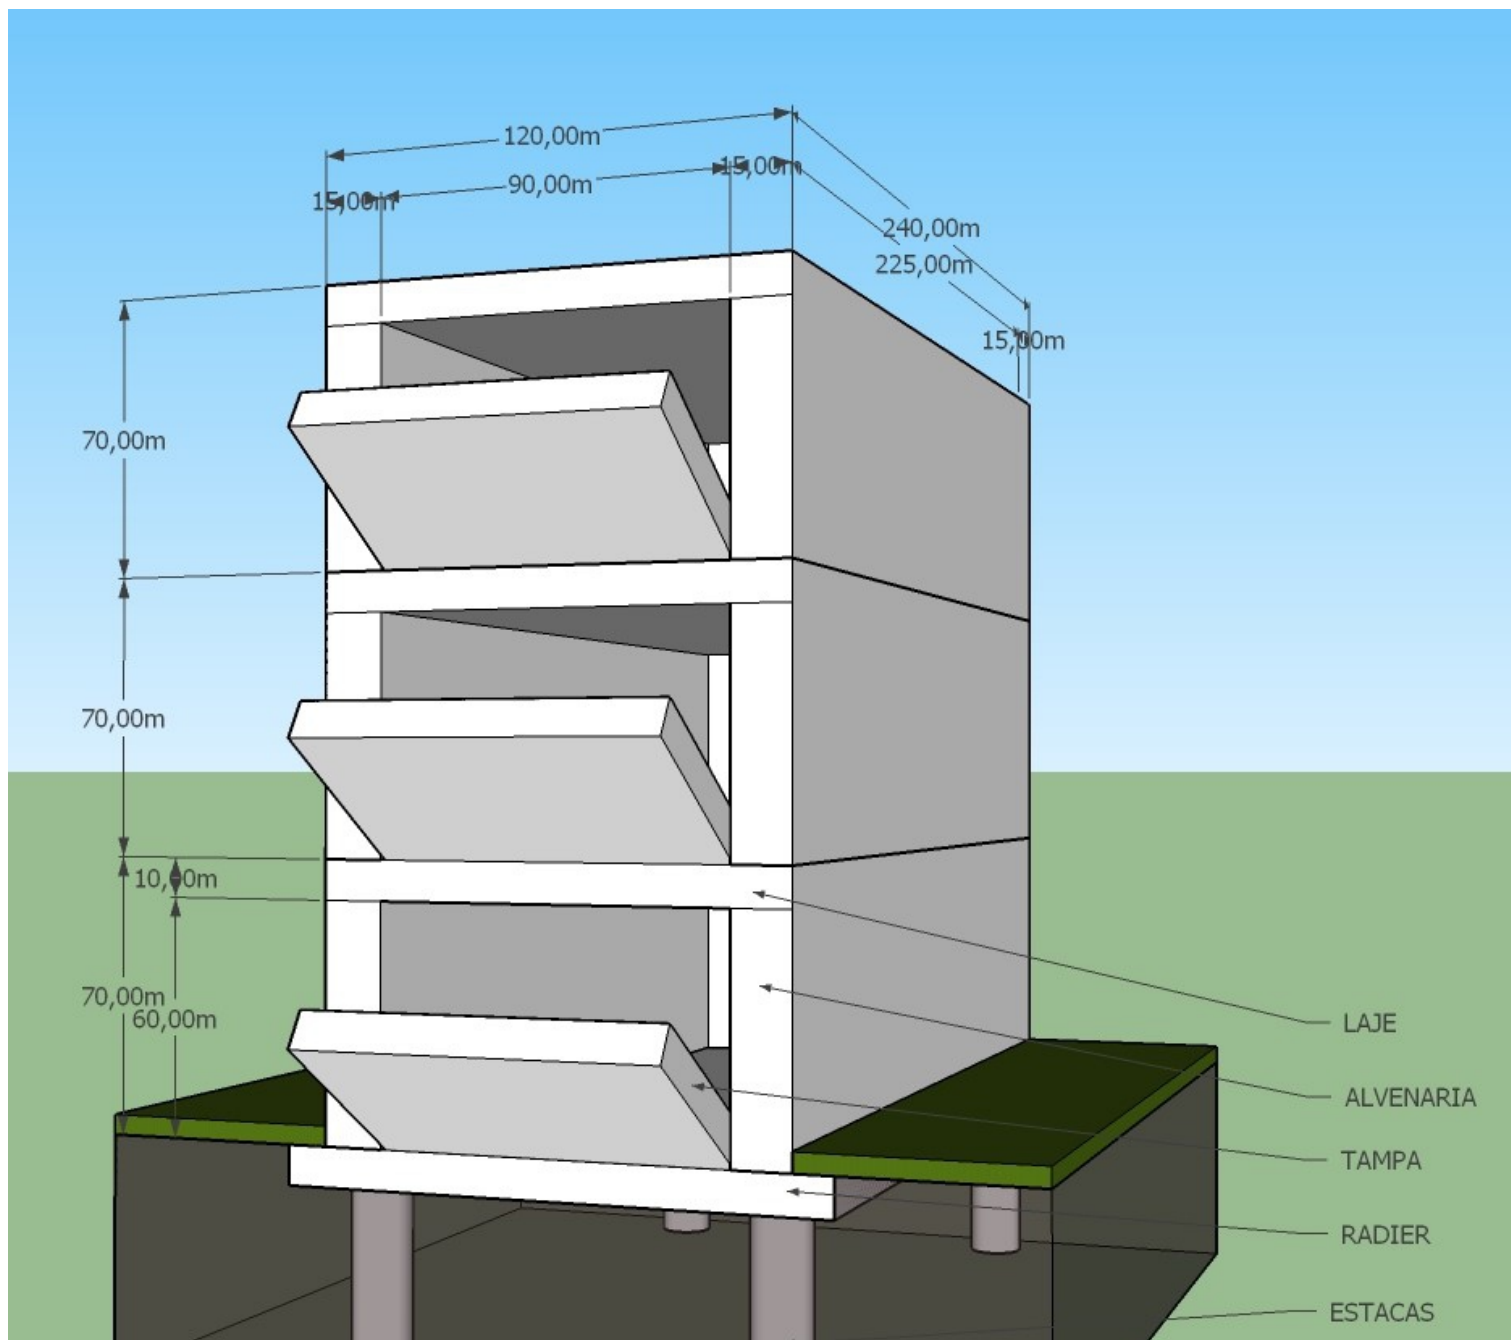


TERRENO 1,20x2,40m | MODELO 3

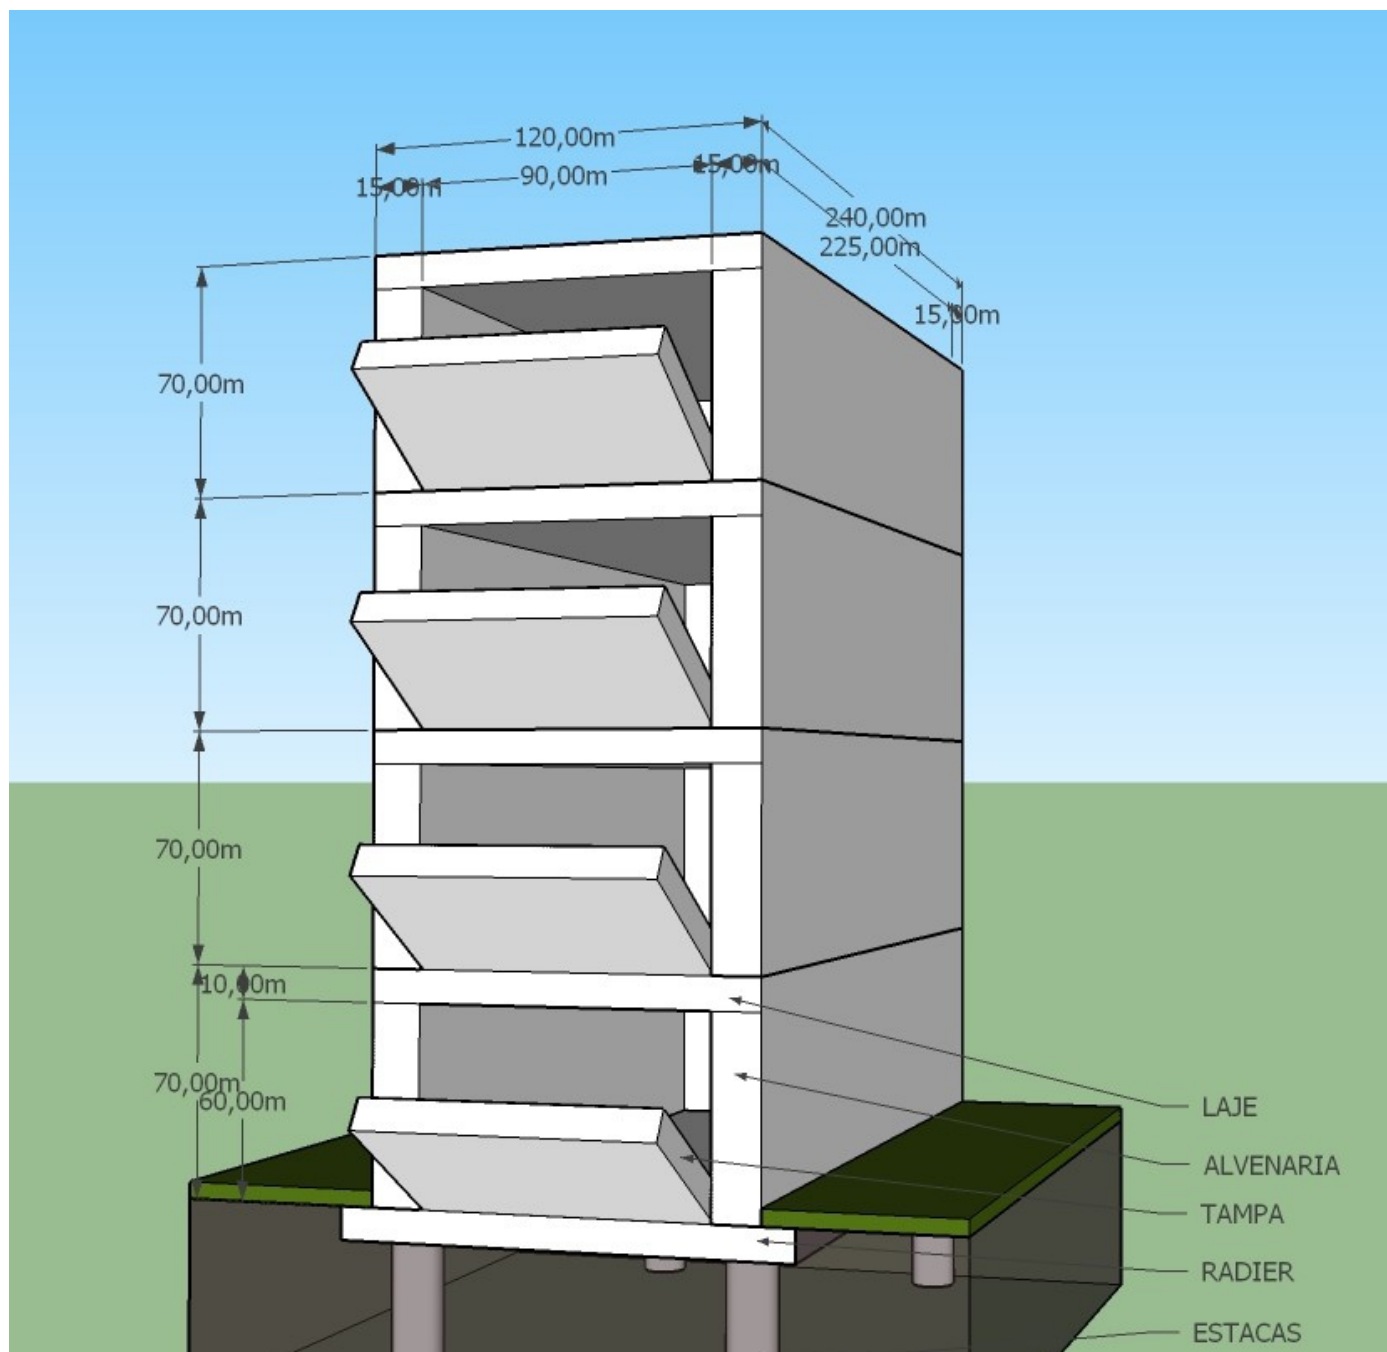


TERRENO 1,20x2,40m | MODELO 4

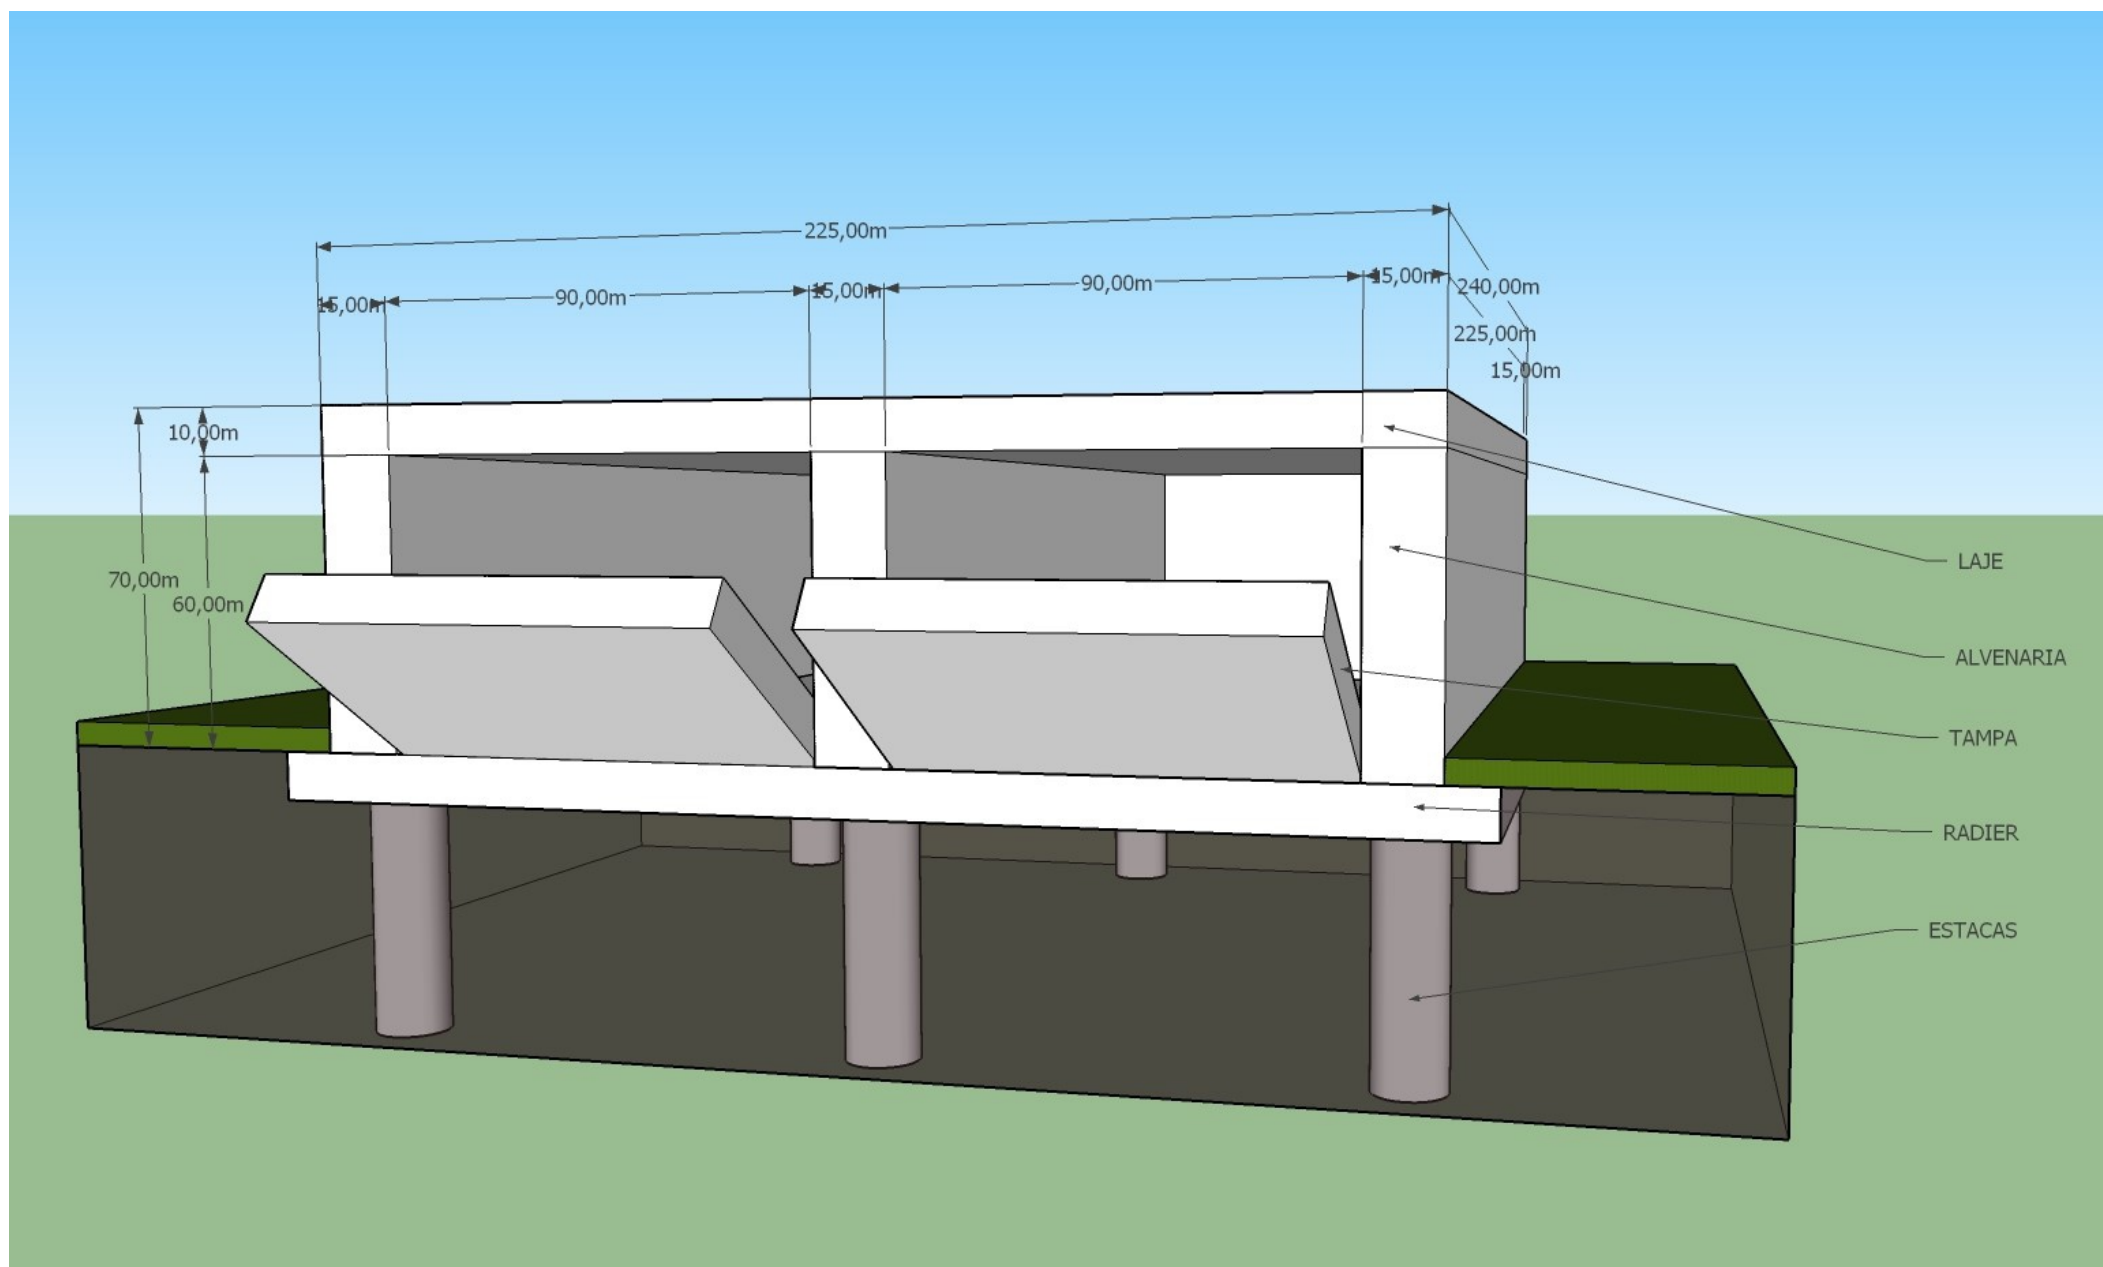


TERRENO 2,40x2,40m | MODELO 1

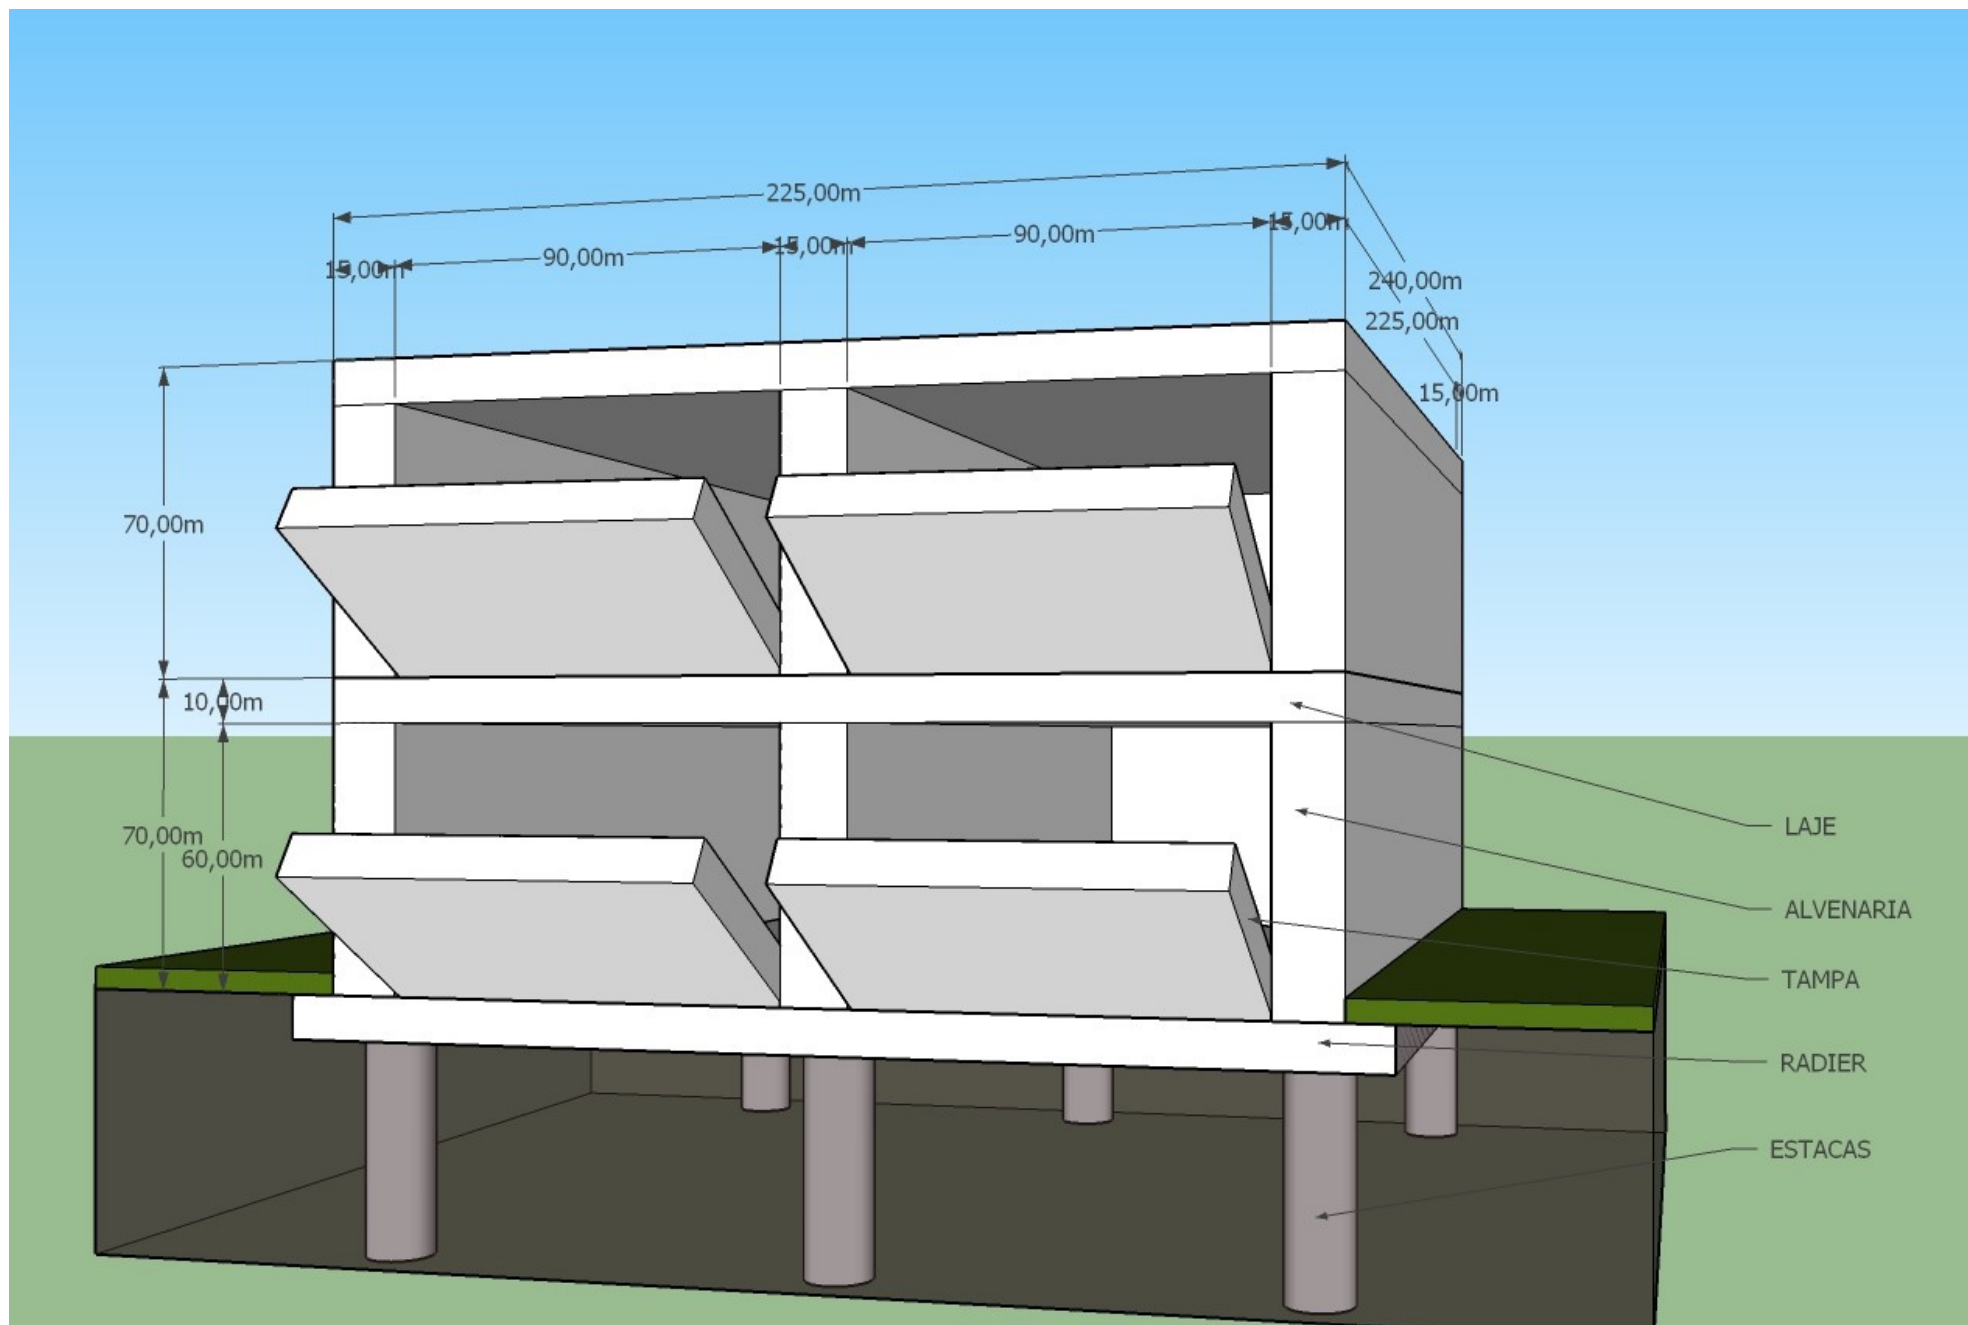


TERRENO 2,40x2,40m | MODELO 2

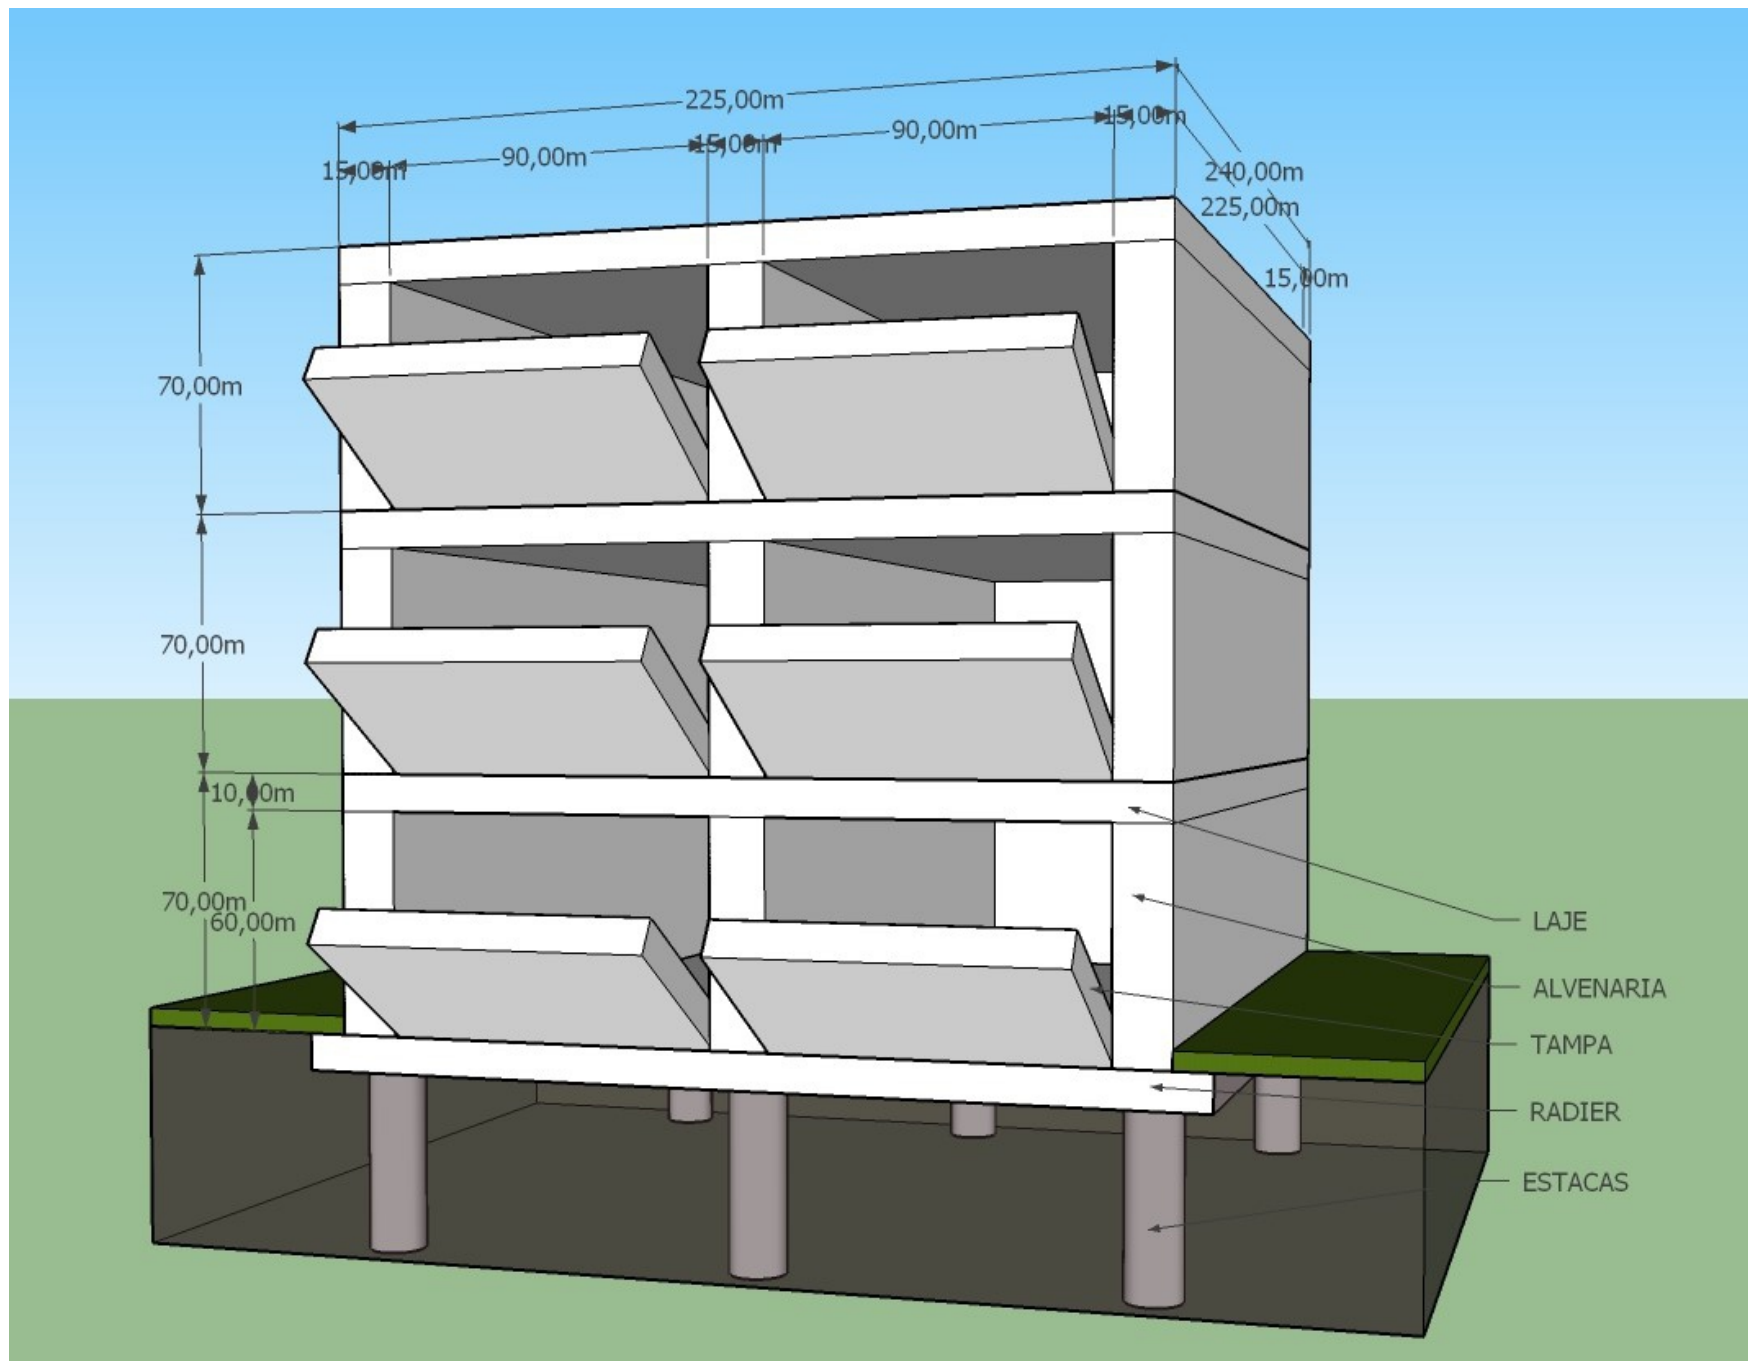

TERRENO 2,40x2,40m | MODELO 3

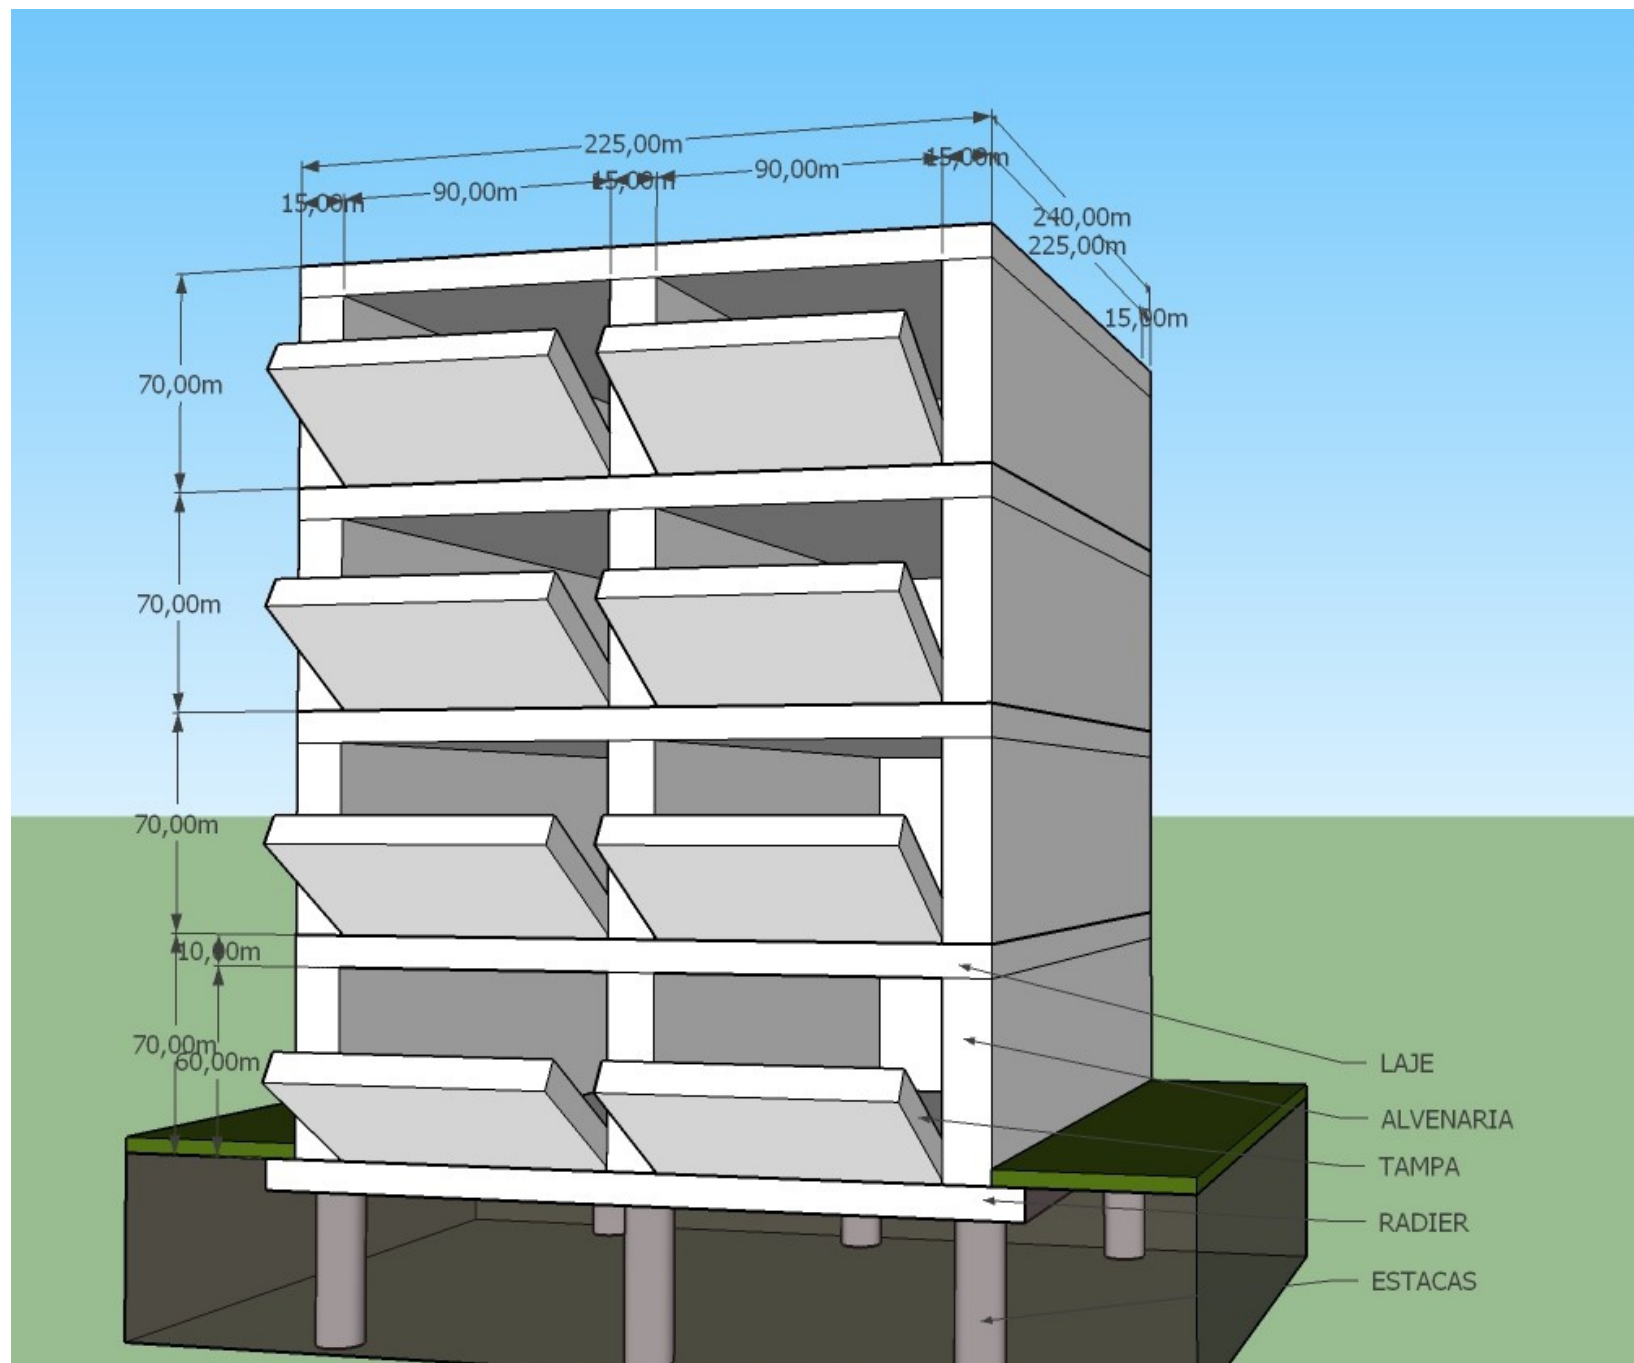

TERRENO 2,40x2,40m | MODELO 4

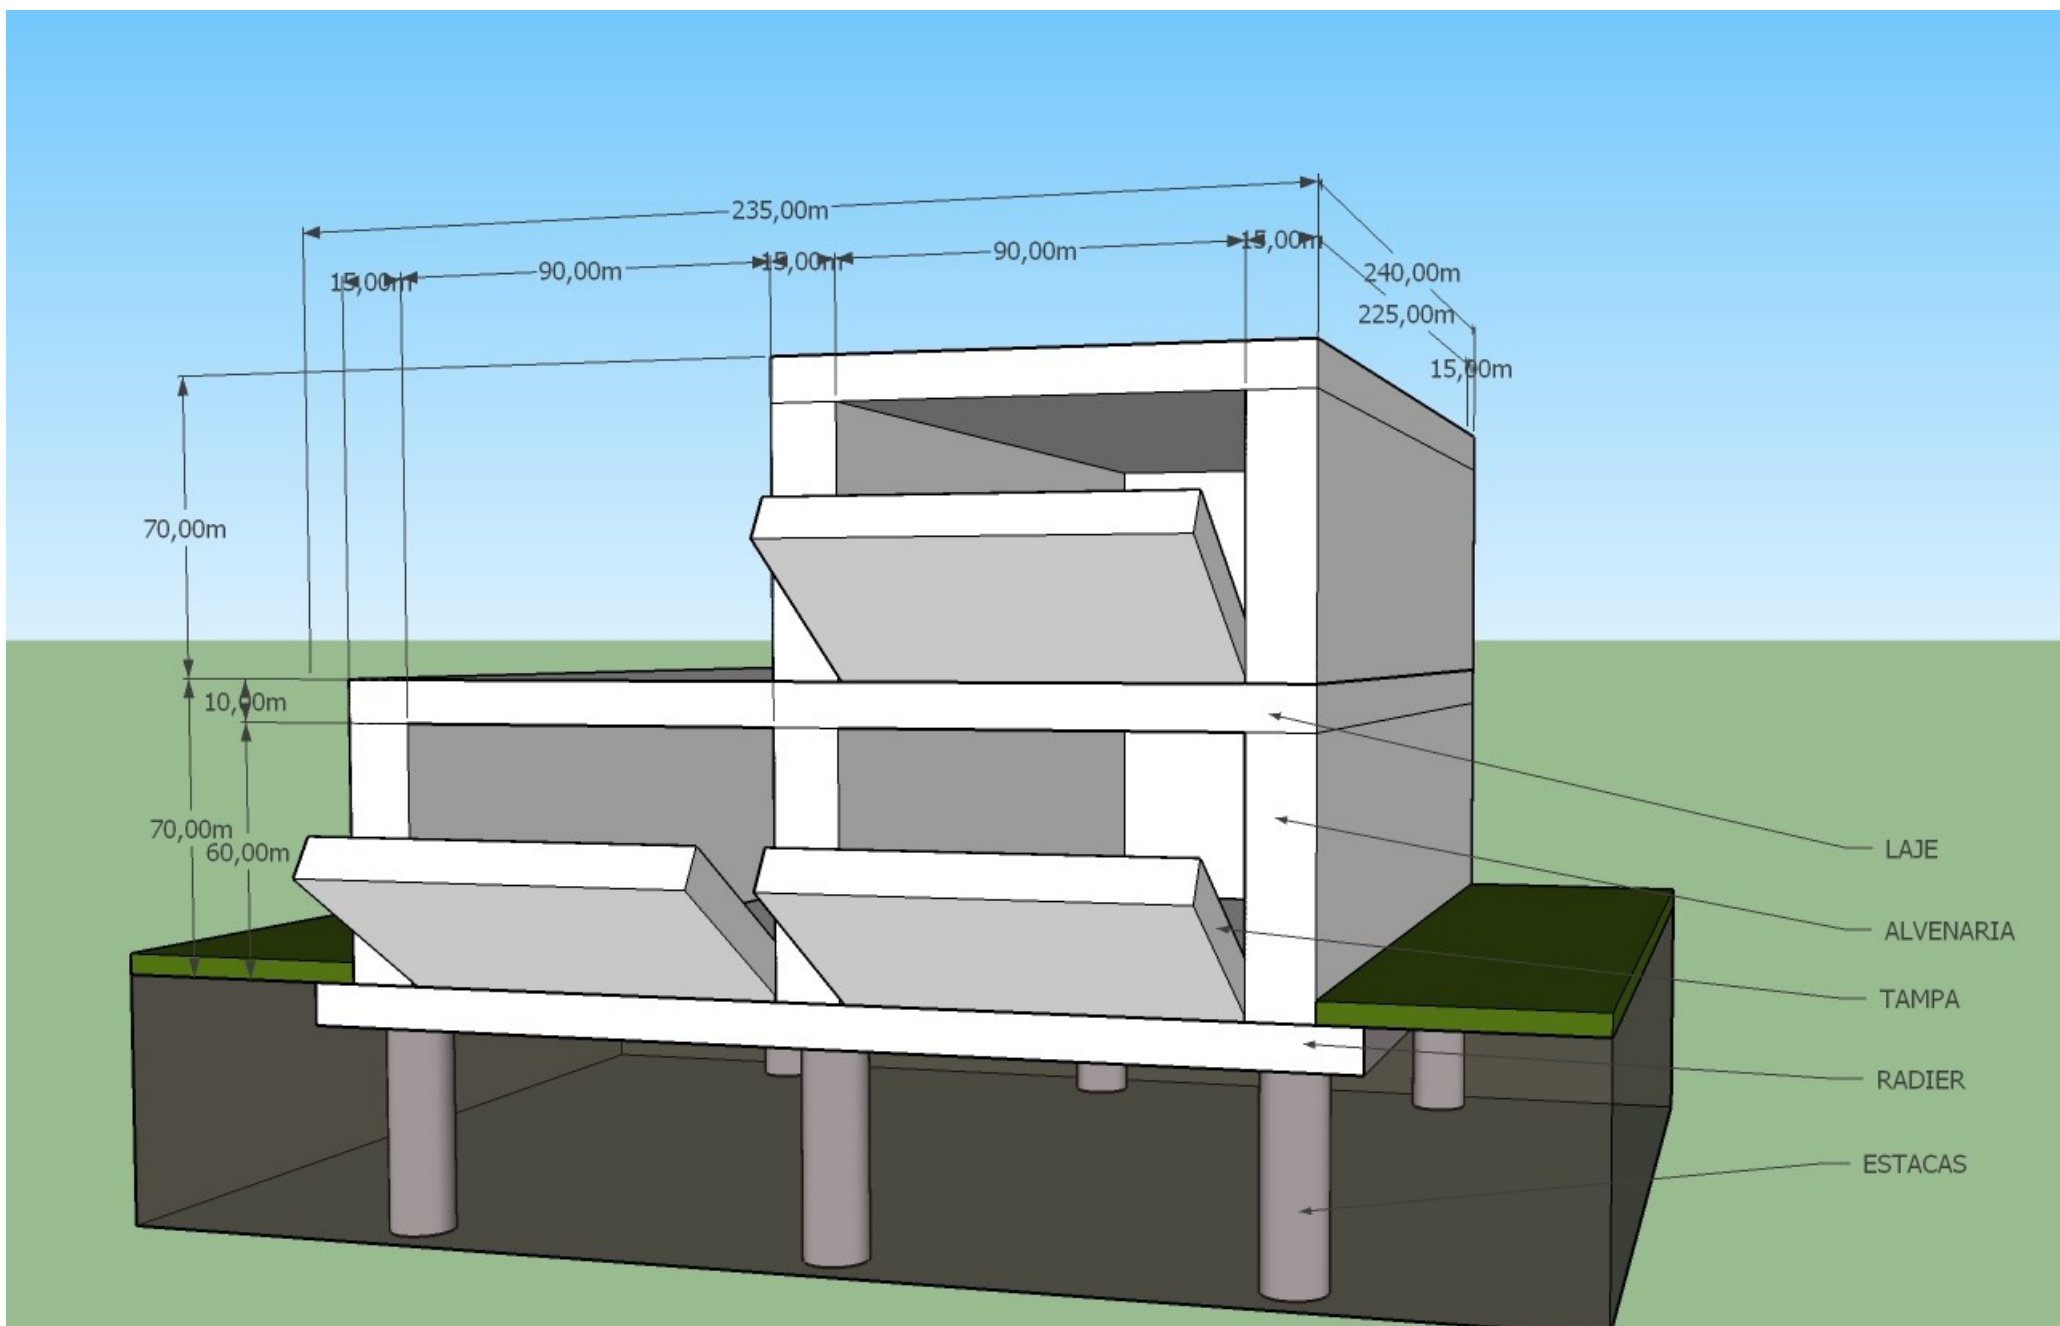

TERRENO 2,40x2,40m | VARIAÇÃO 1

