





JAGUARIAÍVA PARANÁ

ANEXO III MODELO DE VIAS

Vias Arteriais ou de Estruturação Urbana

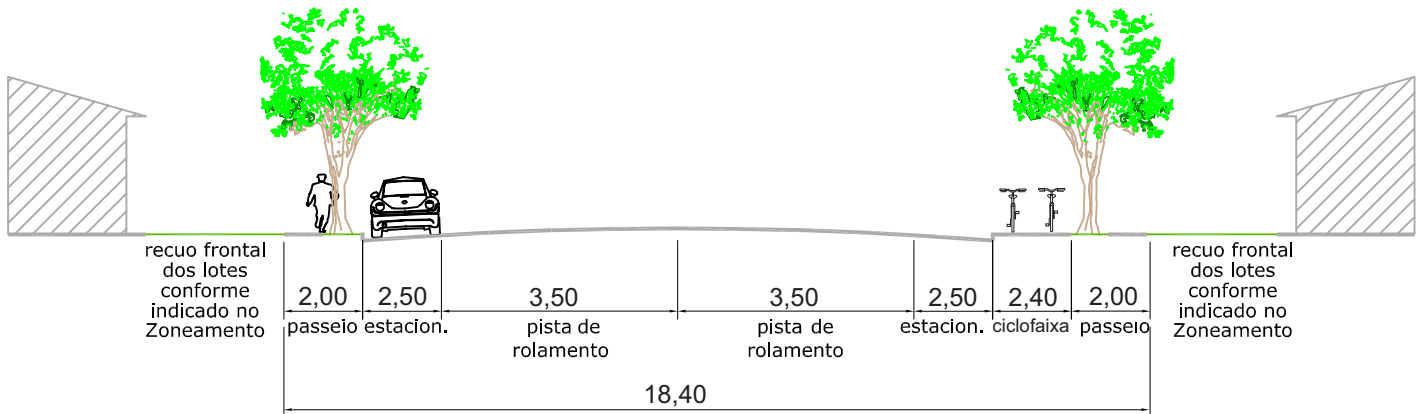

Vias Coletoras

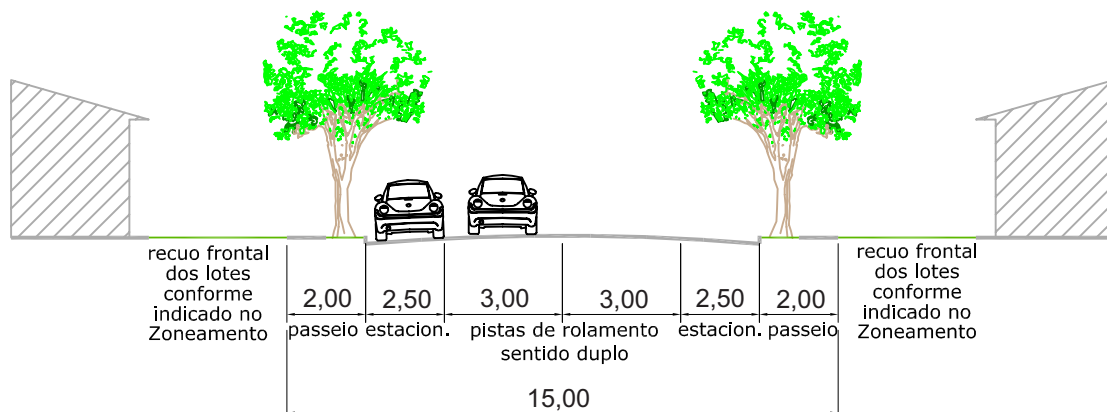

Vias Locais

