

LEGENDA:

Curva de nível principal

Curva de nível secundária

Rampa de acessibilidade tipo 2

Tubulação de captação de águas pluviais existente

Tubulação de captação de águas pluviais a executar

Caixa de ligação do sistema de captação de águas pluviais

Caixa de captação do sistema de captação de águas pluviais

Eixo projetado

Alinhamento predial e divisa de lotes

Poste existente a manter

Poste existente a relocar

Pavimentação em CBUQ a executar

Calçada + piso podotátil a executar

Lote baldio

Casa de alvenaria

Casa de madeira

Greide existente




Greide de pavimentação

Greide de terraplanagem


LB

CA


CM

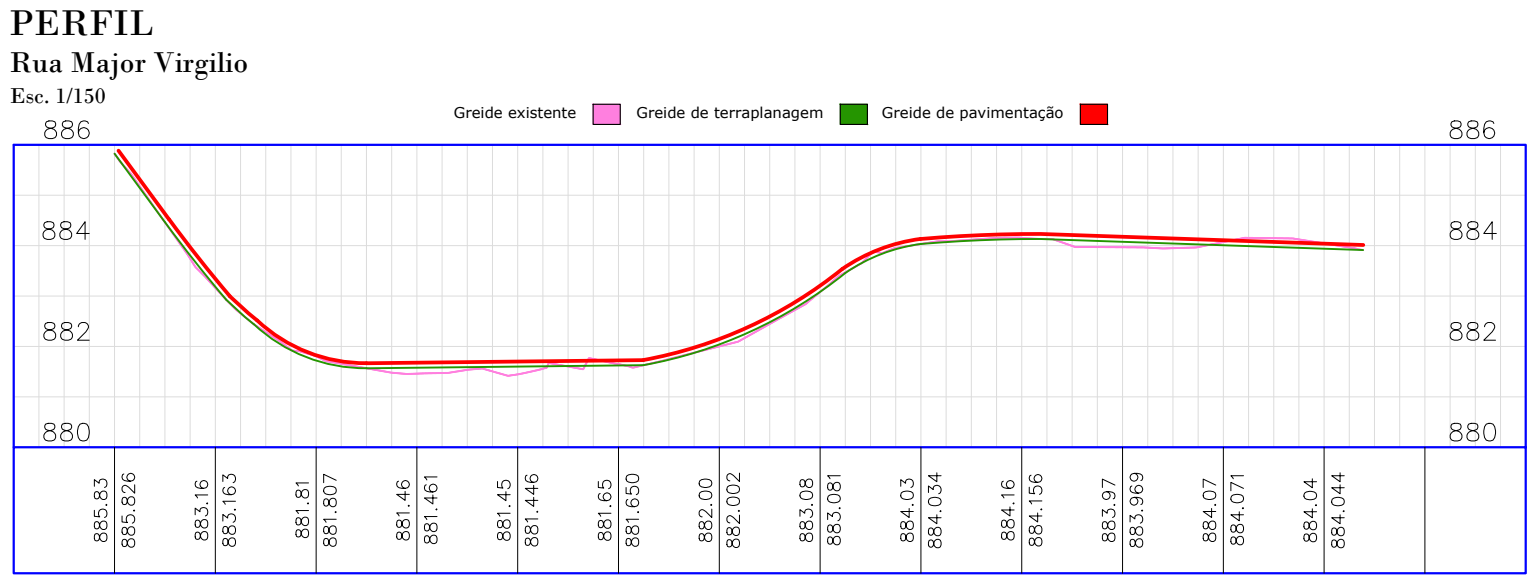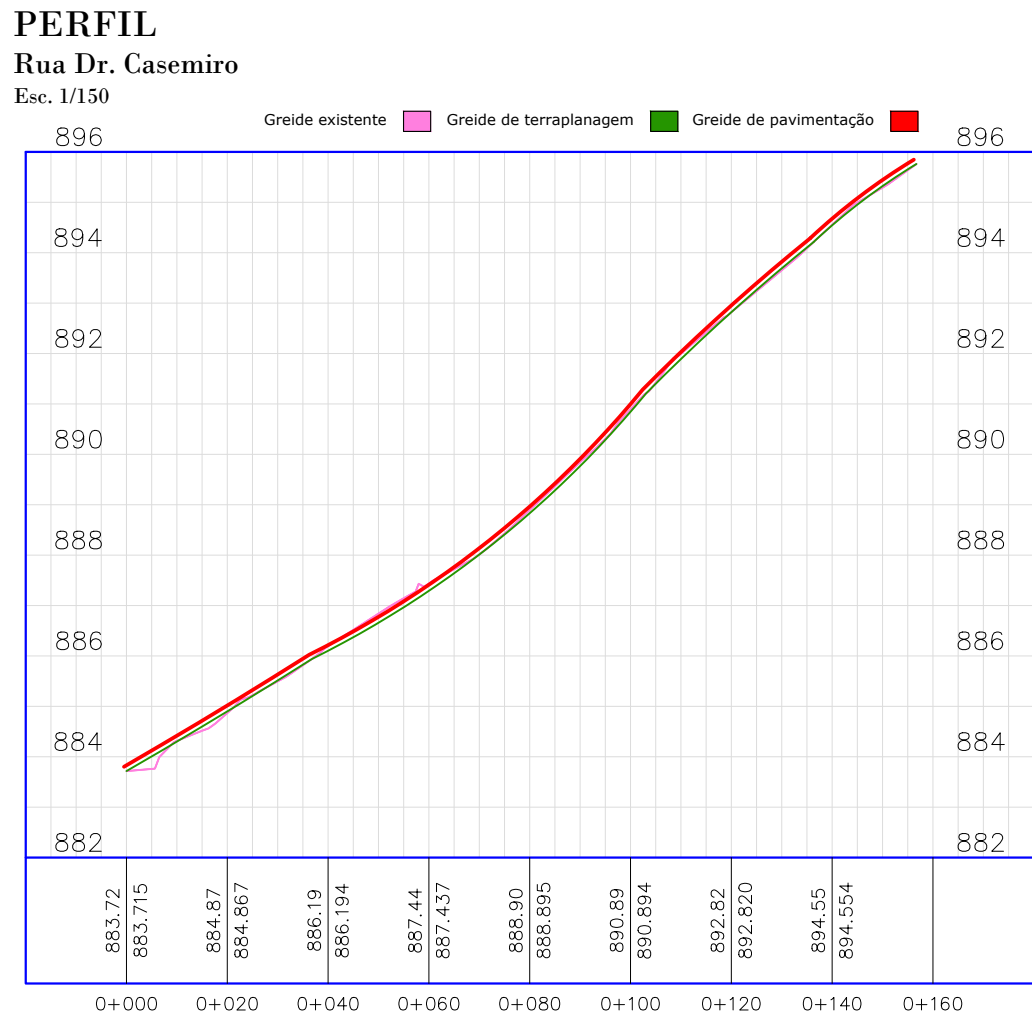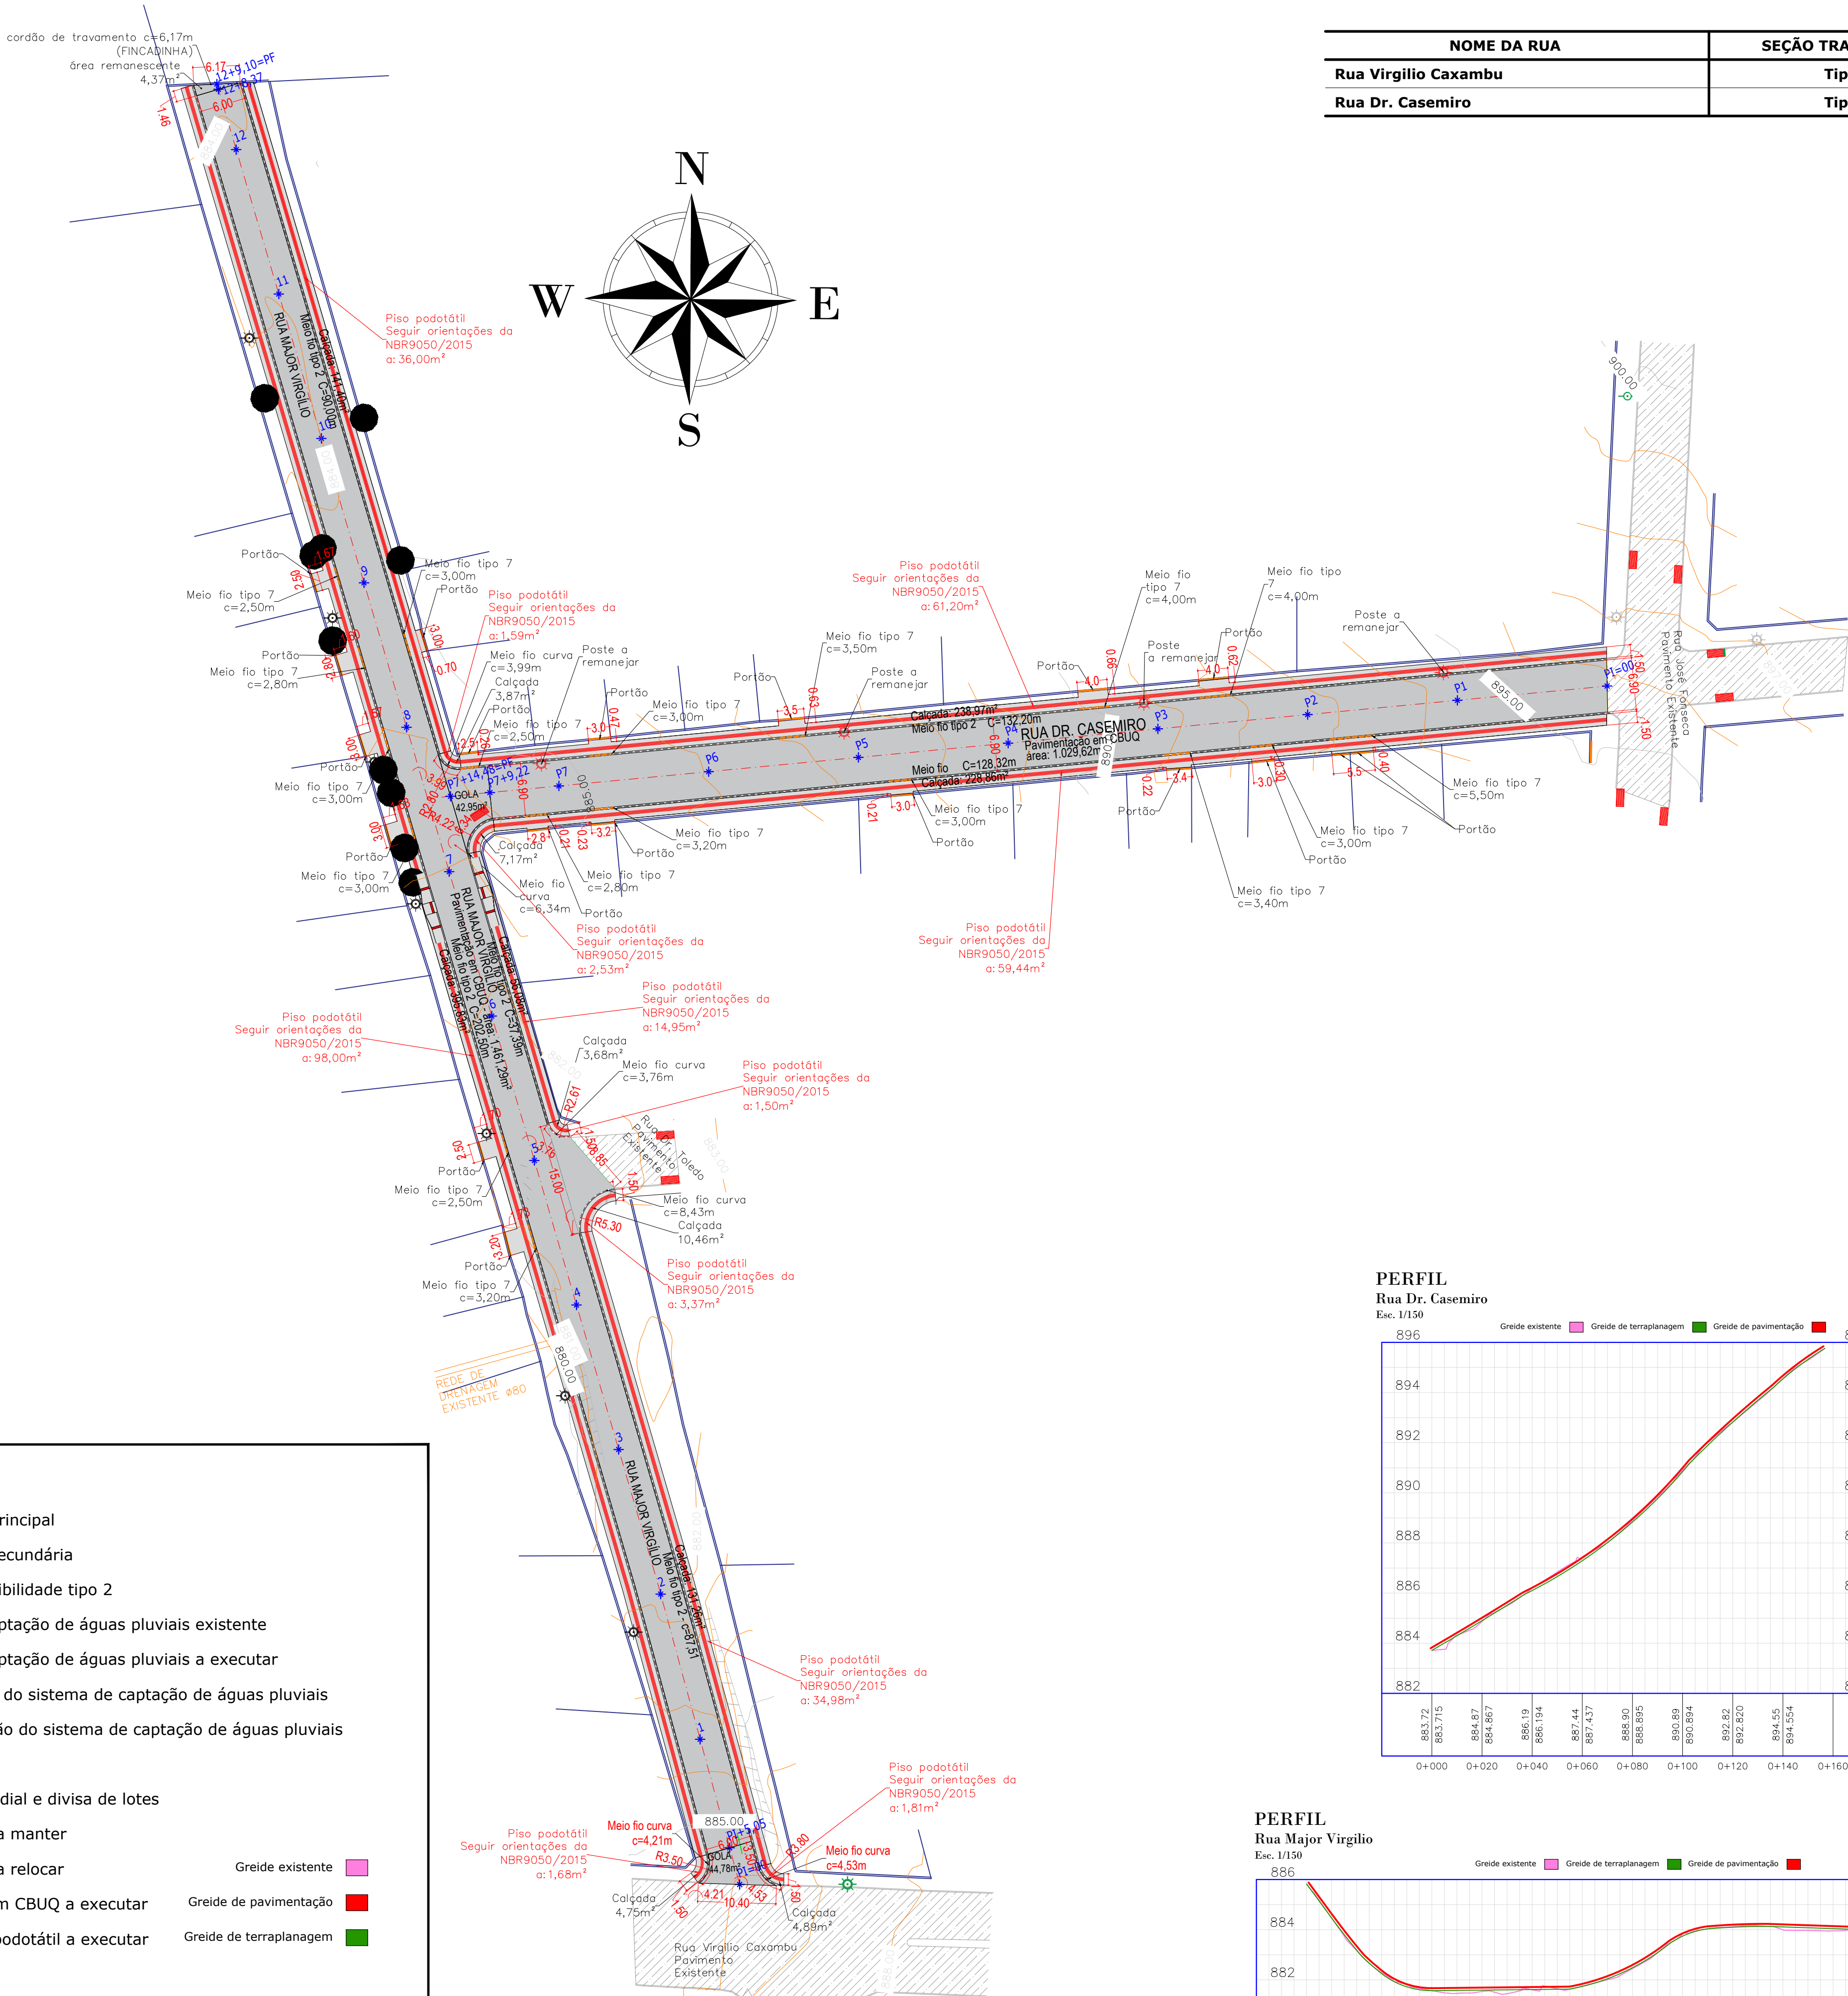


NOME DA RUA	SEÇÃO TRANSVERSAL
Rua Virgílio Caxambu	Tipo I
Rua Dr. Casemiro	Tipo I

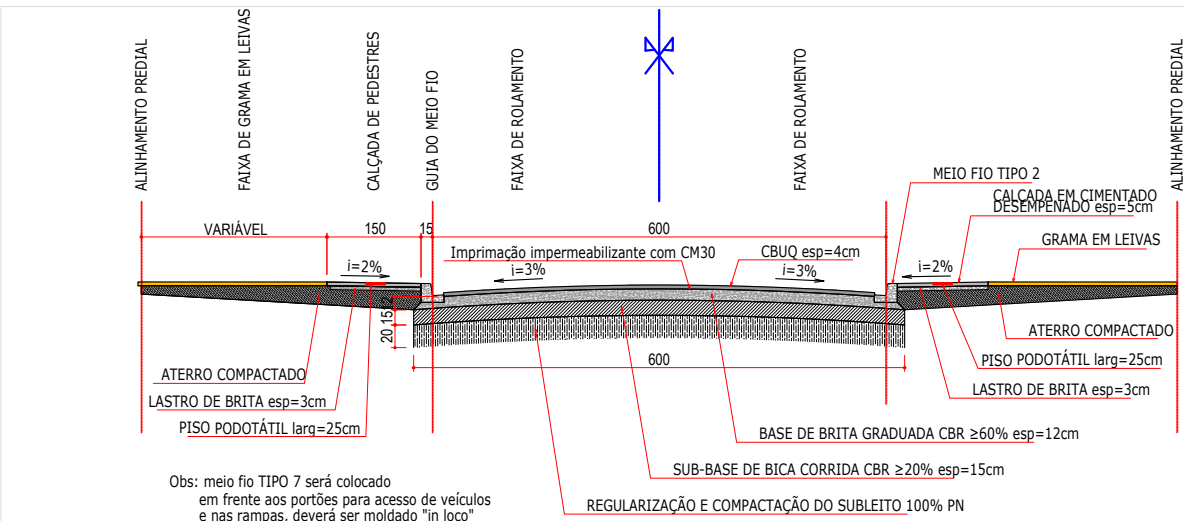

Seção Transversal de Pavimentação – Tipo I

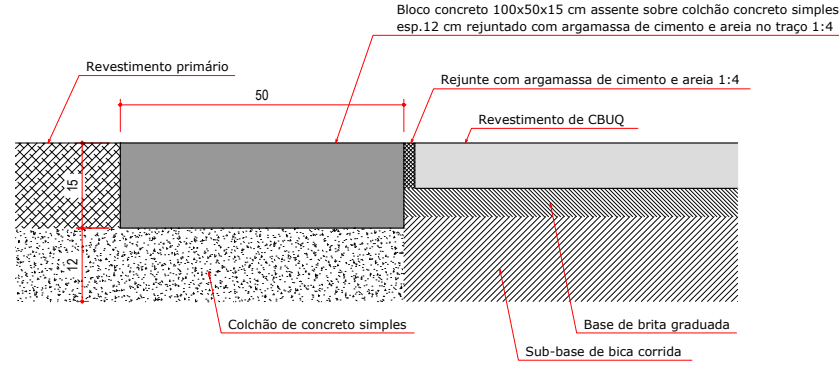


Cordão de Travamento de Paralelepípedo sem escala

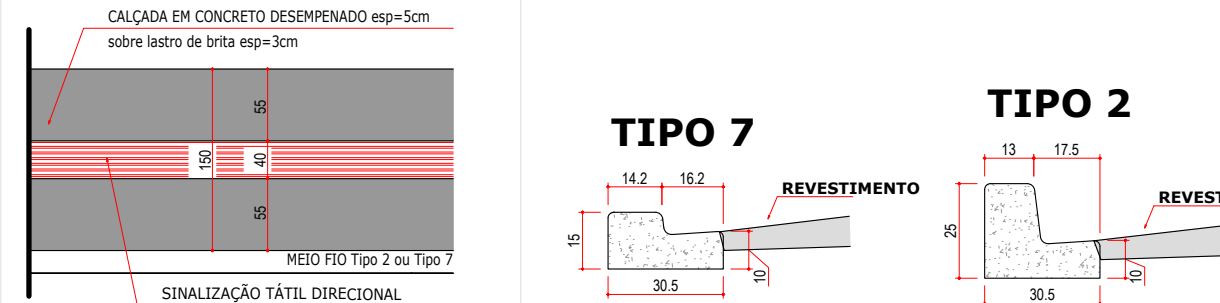

Detalhe piso podotátil sem escala

Detalhe do Meio Fio sem escala

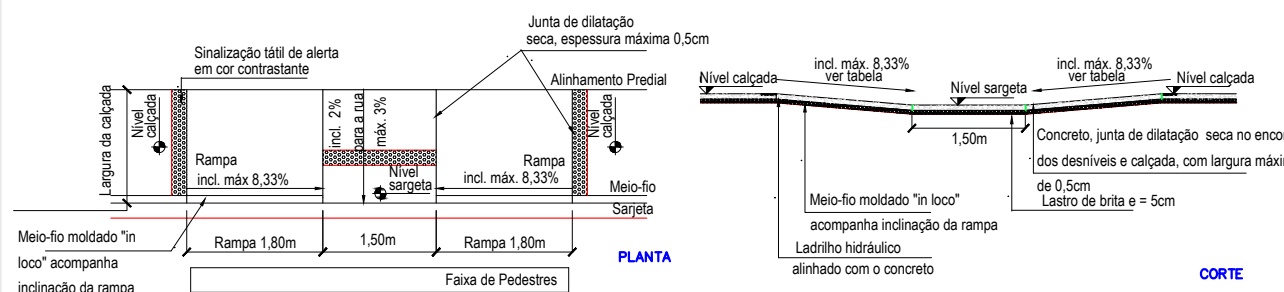

Rampa NBR 9050/2015

QUADRO RESUMO DOS SERVIÇOS A EXECUTAR		
ITEM	RUA MAJOR VIRGILIO	RUA DR. CASEMIRO
PAVIMENTAÇÃO – CBUQ (m²)	1547,10	1072,57
CALÇADAS – CIMENTO DESEMPENADO (m²)	748,35	478,87
MEIO FIO TIPO 2 (m)	391,90	250,42
MEIO FIO TIPO 7 (m)	68,00	48,10
MEIO FIO – CURVA – MFC (m)	20,84	10,33
CORDÃO DE TRAVAMENTO (m)	6,17	0,00
PLACA NOME DA RUA	6,00	2,00
PLACA PARE – R1	1,00	2,00
PLACA VELOCIDADE – R19	6,00	2,00
CAIXA DE LIGAÇÃO	6,00	3,00
CAIXA DE CAPTAÇÃO	10,00	8,00
TUBO DE Ø40 (m)	30,00	107,60
TUBO DE Ø60 (m)	80,00	37,55
TUBO DE Ø80 (m)	94,00	0,00
RAMPA	8,00	4,00
PISO PODOTÁTEL (m²)	192,29	125,16
PINTURA FAIXA DE PEDESTRE (m²)	43,20	24,00
PINTURA FAIXA DIVISORA DE FLUXO (m²)	20,20	13,80
REMANEJAMENTO DE POSTE	0,00	4,00

Localização sem escala:

ÁREA RESERVADA PARA CARIMBOS:

Prefeitura Municipal de Jaguariáiva

Praça Izabel Branco 142 - C. Alta Cx.Postal.11 - Fone (43) 3535-1233 - Fax (43) 3535-2130
Jaguariáiva - PR - CEP: 84.200-000 - CNPJ 76.910.900/0001-38

Secretaria Municipal de Infraestrutura e Habitação

GESTÃO

2017-2020

JOSE SLOBODÁ

PREFEITO MUNICIPAL

PROJETO:

PAVIMENTAÇÃO EM CBUQ

LOCAL DA OBRA:

RUA MAJOR VIRGILIO E DR. CASEMIRO

RESPONSÁVEL TÉCNICO:

Engª Ana Claudia Krul - CRE/PR 69540-D

DESENHO:

Jefferson B. Ana Claudia Krul Helen Nijeda

ESCALA:

1/500

FOLHA:

2/5

A1=841 x 594