


- DE A PREFERÊNCIA
  - INSERÇÃO EM CÍRCULO
  - SIGA EM FRENTE OU A DIREITA
  - SIGA EM FRENTE OU A ESQUERDA
  - PROIBIDO VIRAR A ESQUERDA
  - PROIBIDO VIRAR A DIREITA
  - PASSAGEM SINALIZADA DE PEDESTRE
  - CRUZAMENTO DE VIAS
  - PONTE ESTREITA
  - FAIXA DE TRAVESSIA DE PEDESTRE TIPO ZEBRADA
  - FAIXA SIMPLES SECCIONADA
  - FAIXA CONTÍNUA
  - RAMPAS P.P.N.E.
- DIMENSÕES SINALIZAÇÃO VERTICAL**
- DIAMETRO=50cm  
ORLA=5cm
  - LADOS=25cm  
ORLA INTERNA=2cm  
ORLA EXTERNA=1cm
  - LADOS=75cm  
ORLA=10cm
  - LADOS=45cm  
ORLA INTERNA=2cm  
ORLA EXTERNA=1cm

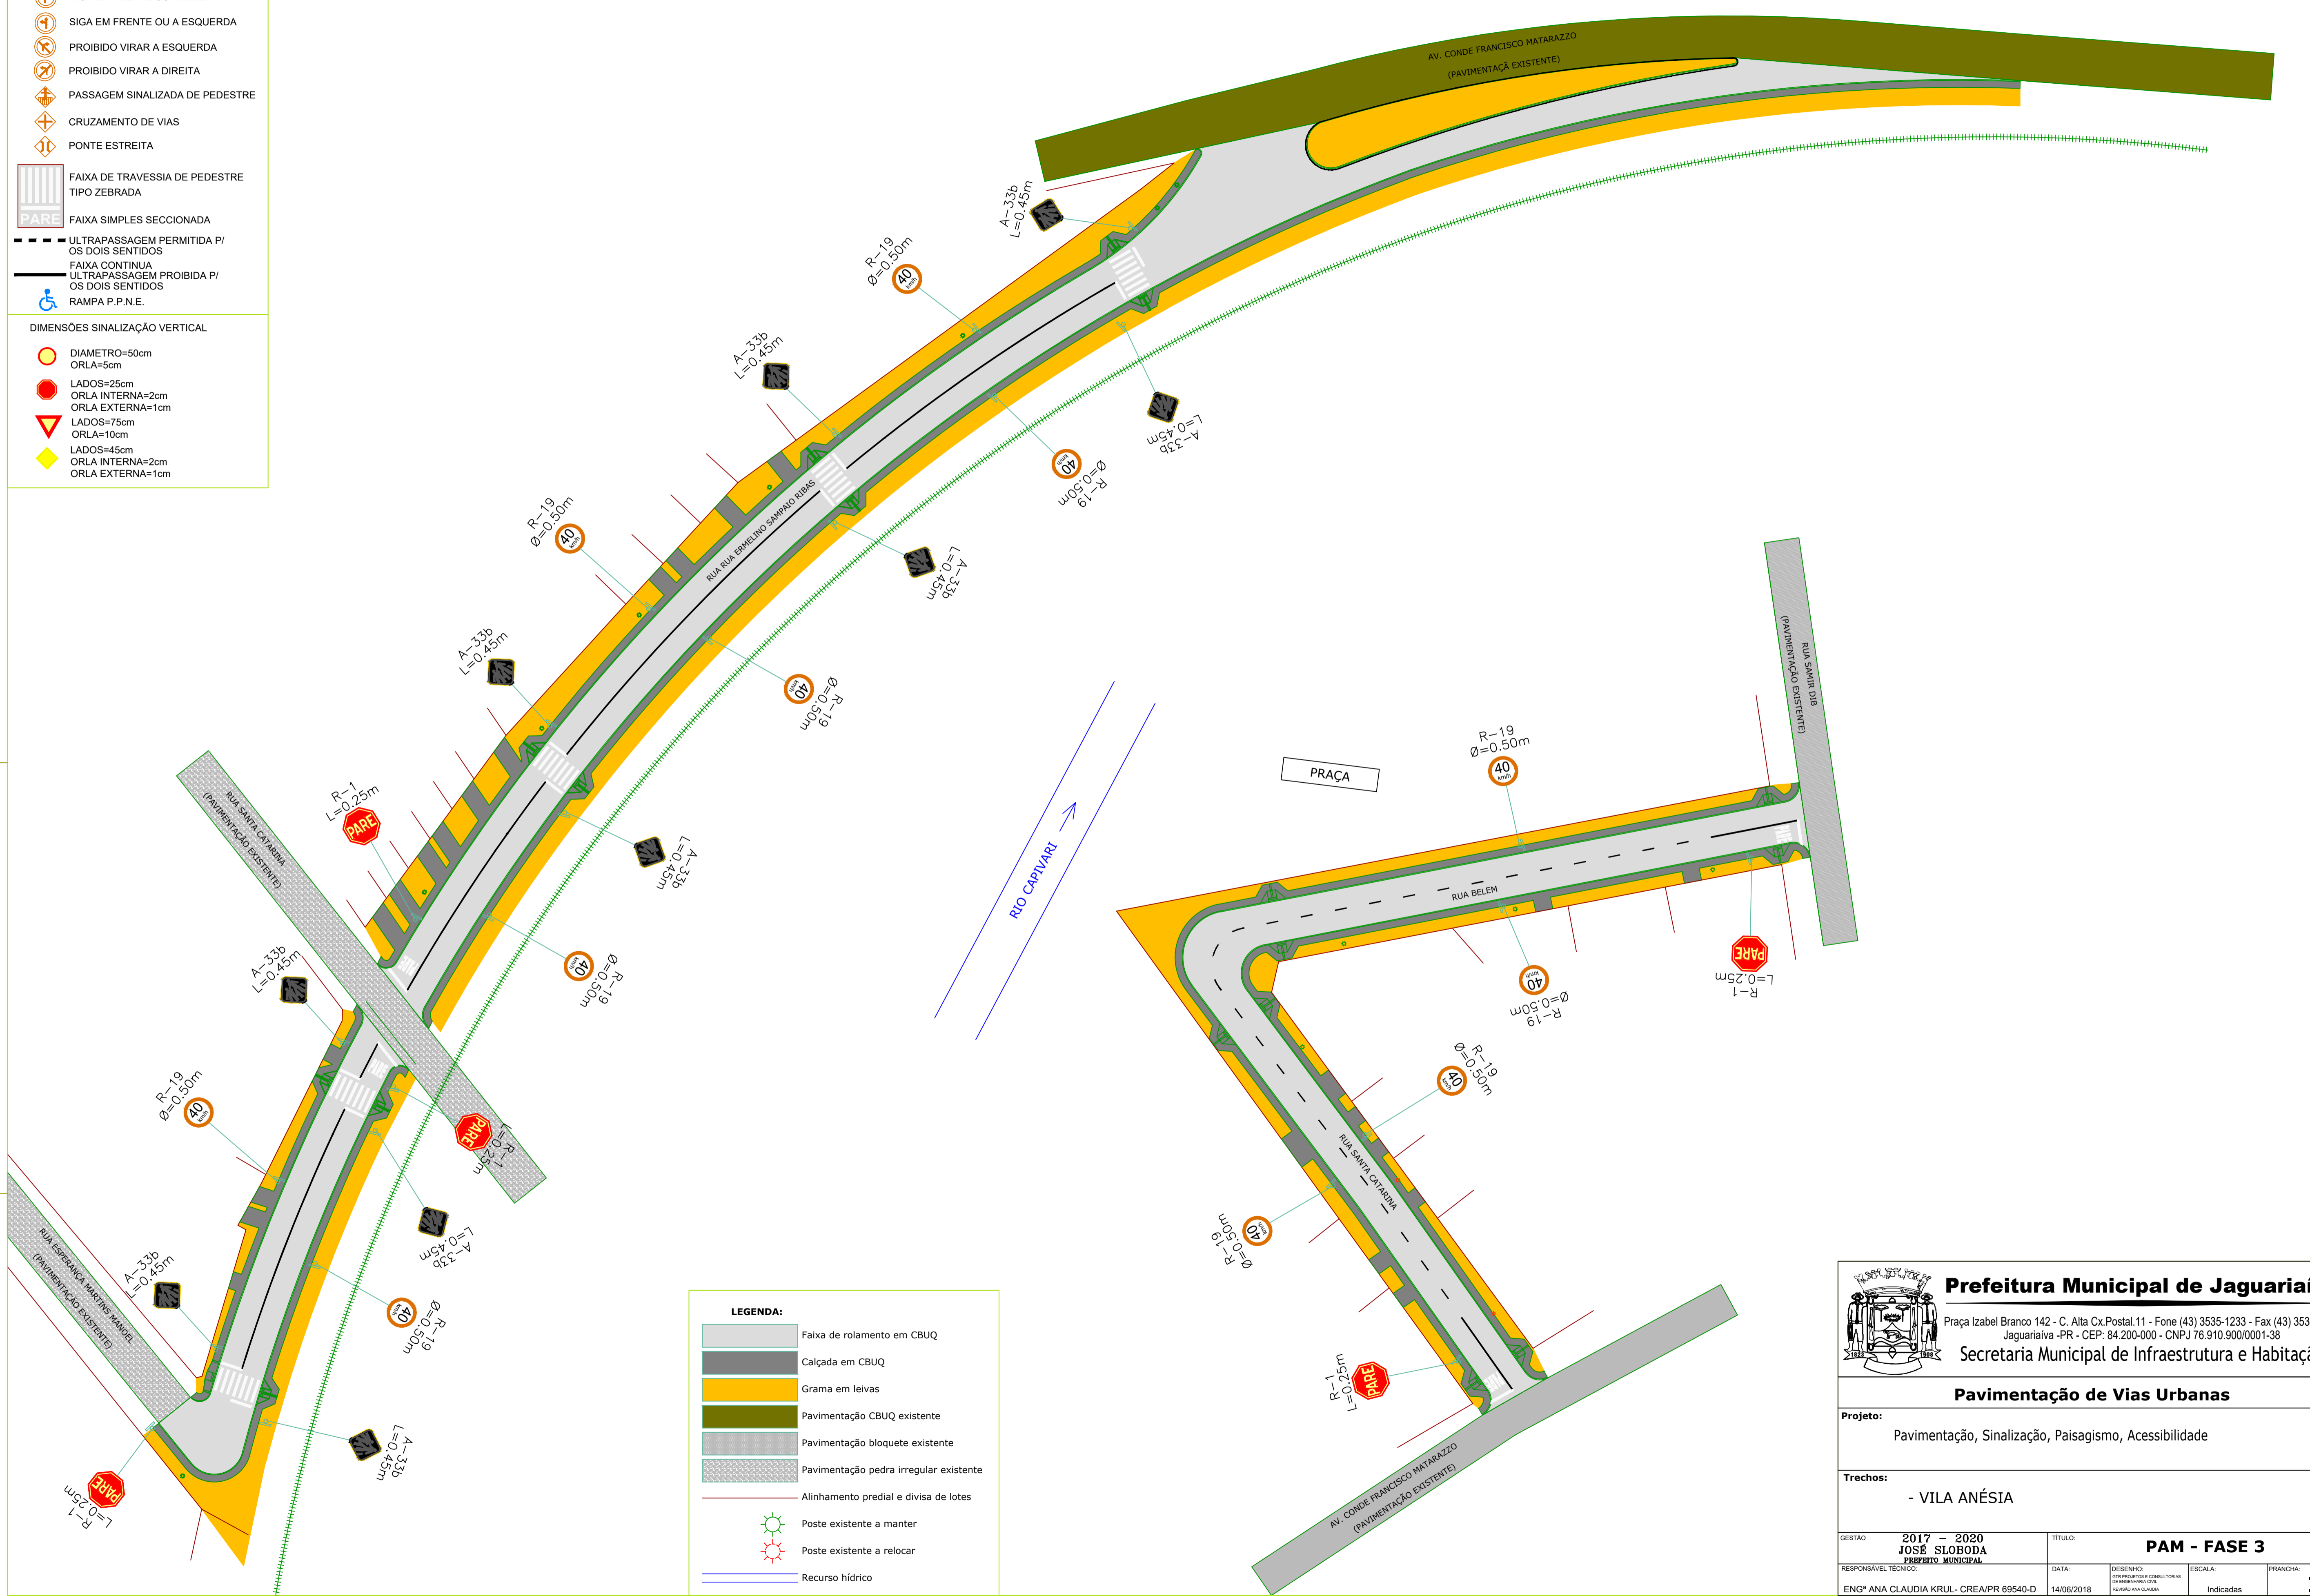

**LEGENDA:**

- Faixa de rolamento em CBUQ
- Calçada em CBUQ
- Grama em leivas
- Pavimentação CBUQ existente
- Pavimentação bloquete existente
- Pavimentação pedra irregular existente
- Alinhamento predial e divisa de lotes
- Poste existente a manter
- Poste existente a relocar
- Recurso hídrico

**Prefeitura Municipal de Jaguariá**  
Praça Izabel Branco 142 - C. Alta Cx Postal 11 - Fone (43) 3535-1233 - Fax (43) 3535-2130  
Jaguariá - PR - CEP: 84.200-000 - CNPJ 76.910.900/0001-38  
Secretaria Municipal de Infraestrutura e Habitação

**Pavimentação de Vias Urbanas**

**Projeto:** Pavimentação, Sinalização, Paisagismo, Acessibilidade

**Trechos:** - VILA ANÉSIA

GESTÃO	2017 - 2020	TÍTULO:	<b>PAM - FASE 3</b>		
RESPONSÁVEL TÉCNICO:	JOSE SLOBODA PROFESSOR MUNICIPAL	DATA:	14/08/2018	ESCALA:	Indicadas
DESIGNADO:	ANA CLAUDIA KRUL - CREA/PR 69540-D	REVISADO:	ANA CLAUDIA	PRANCHAS:	<b>17</b>