



Locação das Placas

escala 1:250

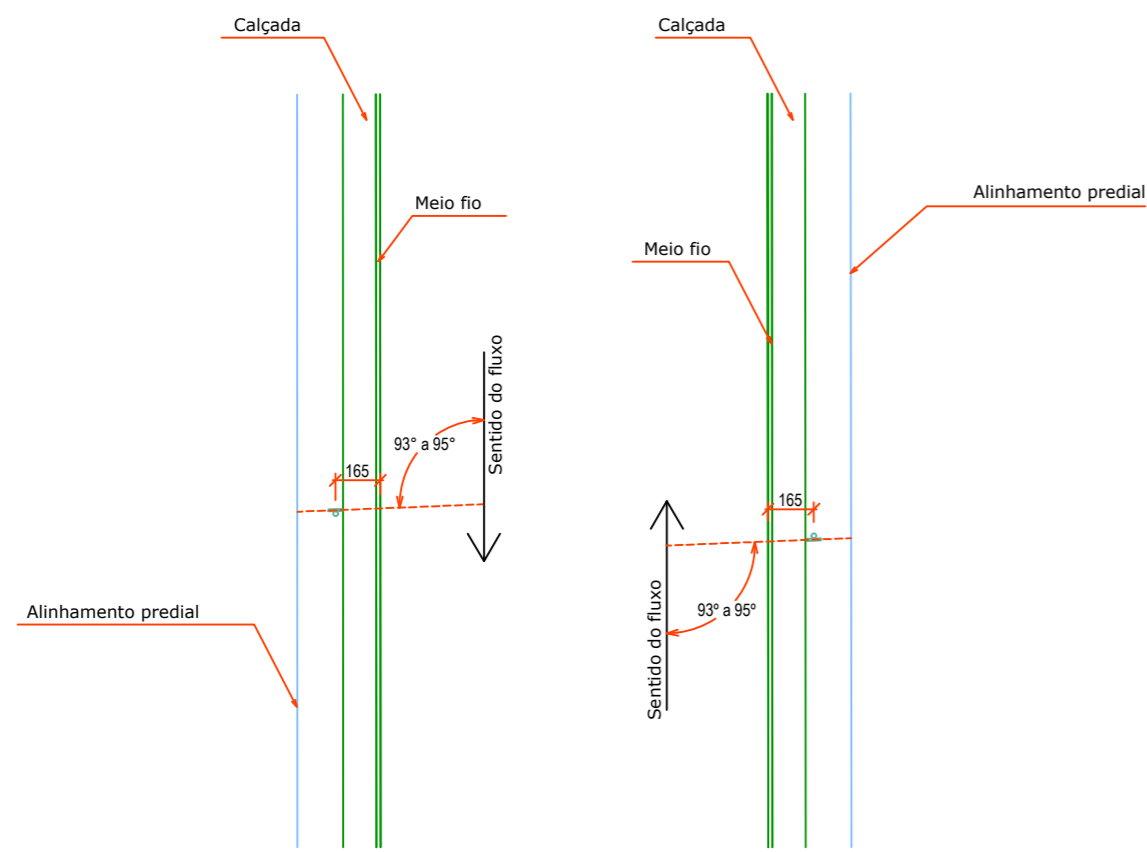


Passagem Elevada

escala 1:10

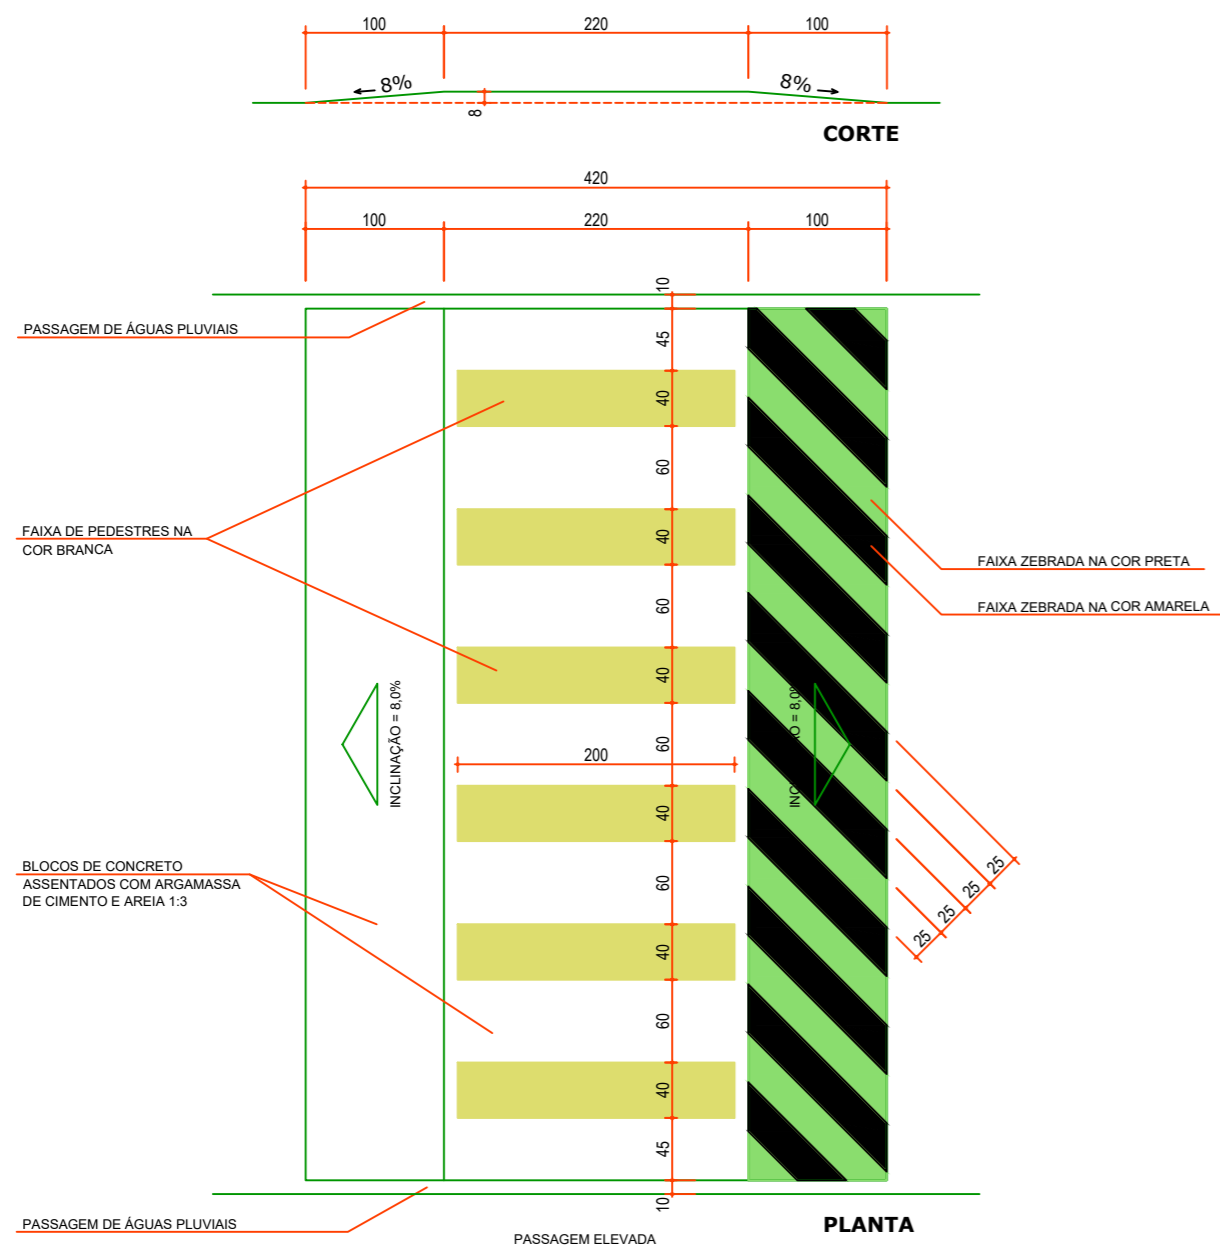


Fixação das Placas

escala 1:100

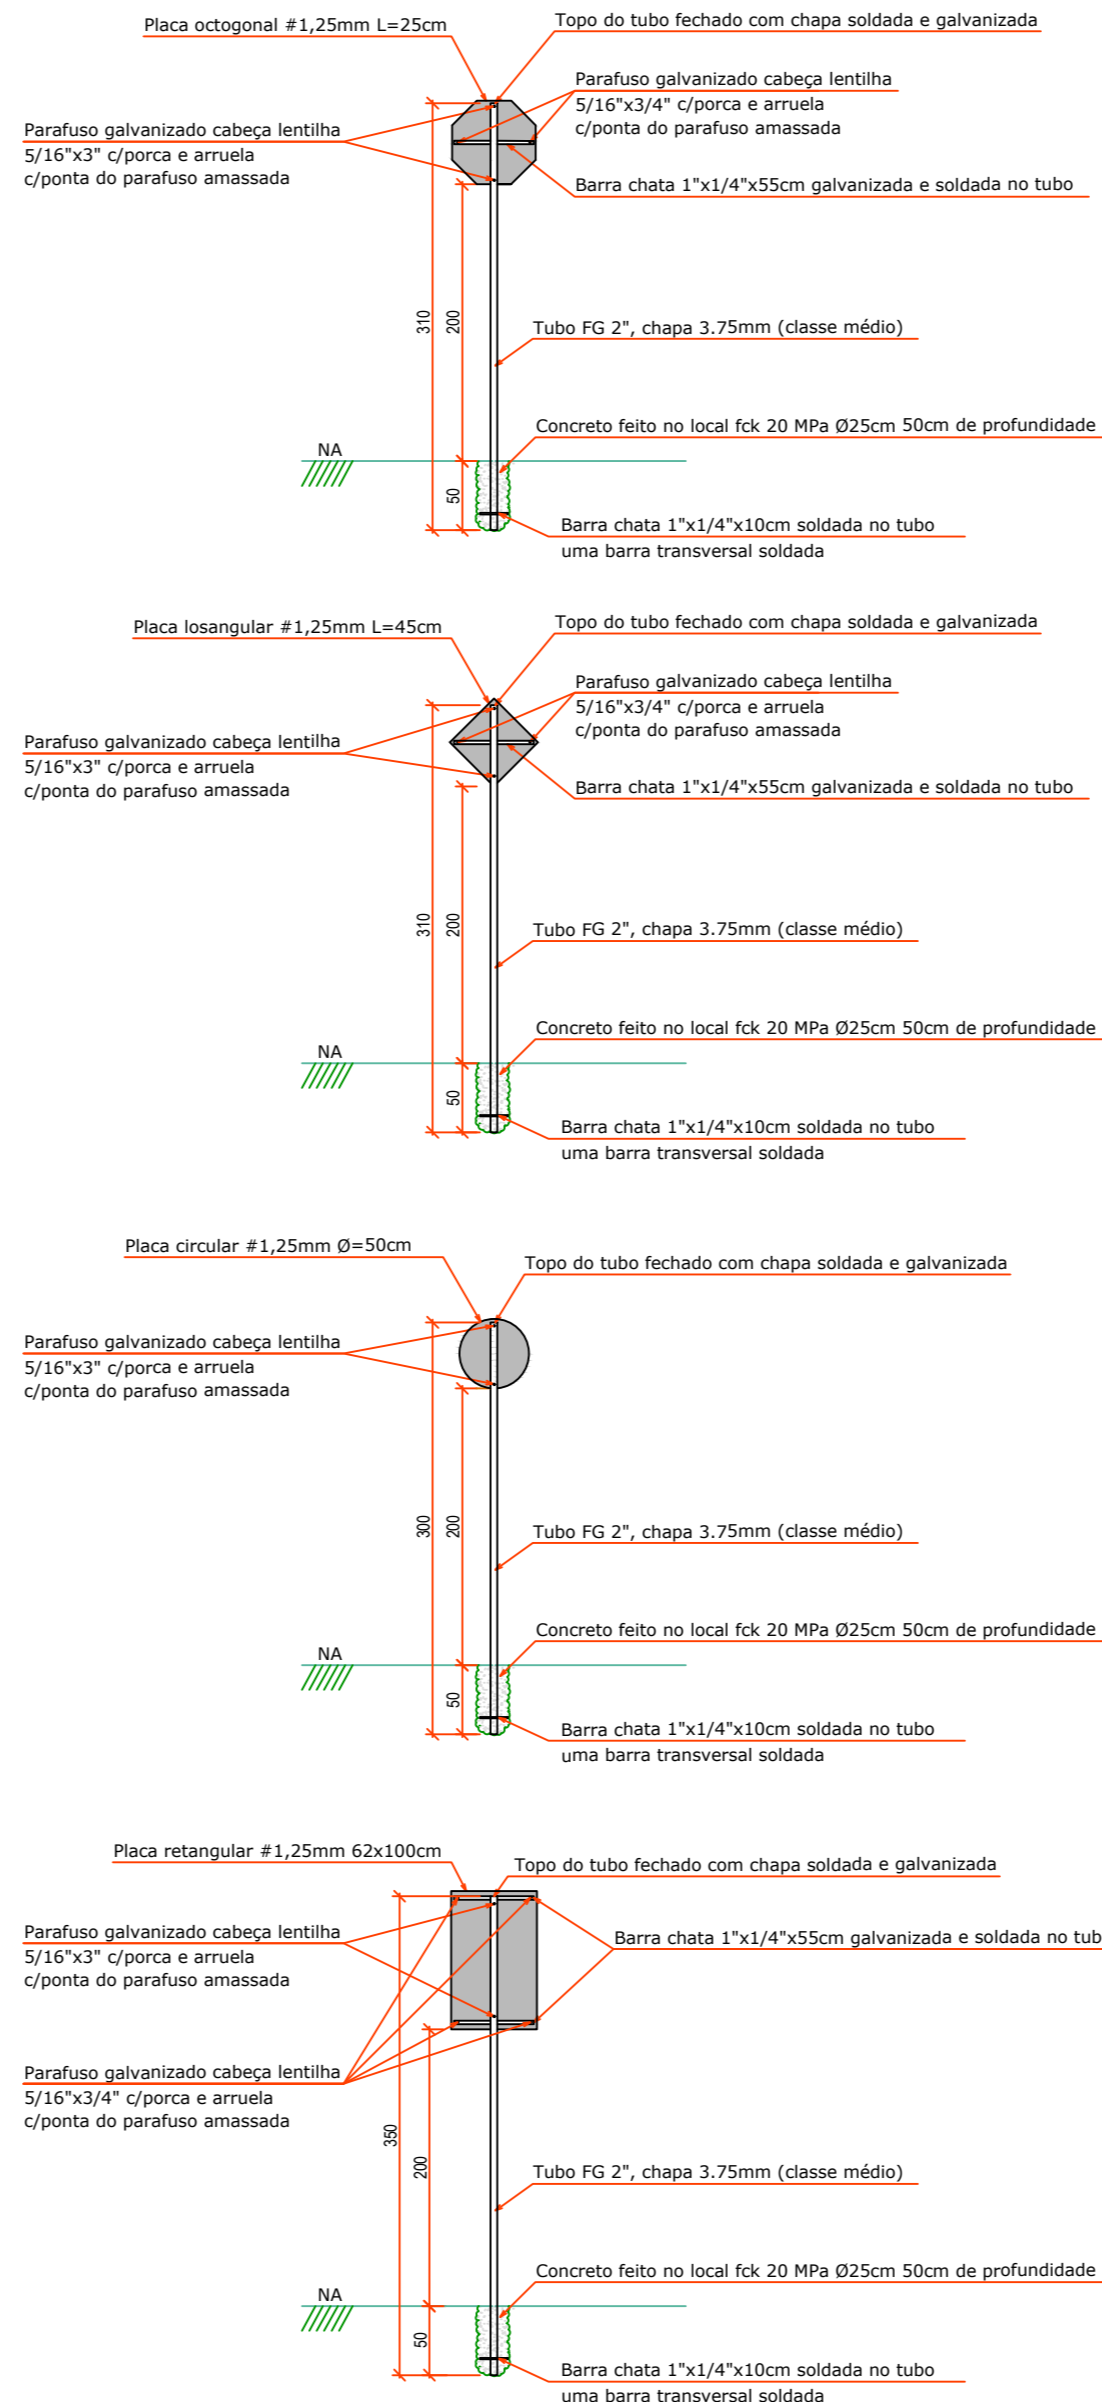


Rampa de Acessibilidade - Tipo 1

escala 1:10

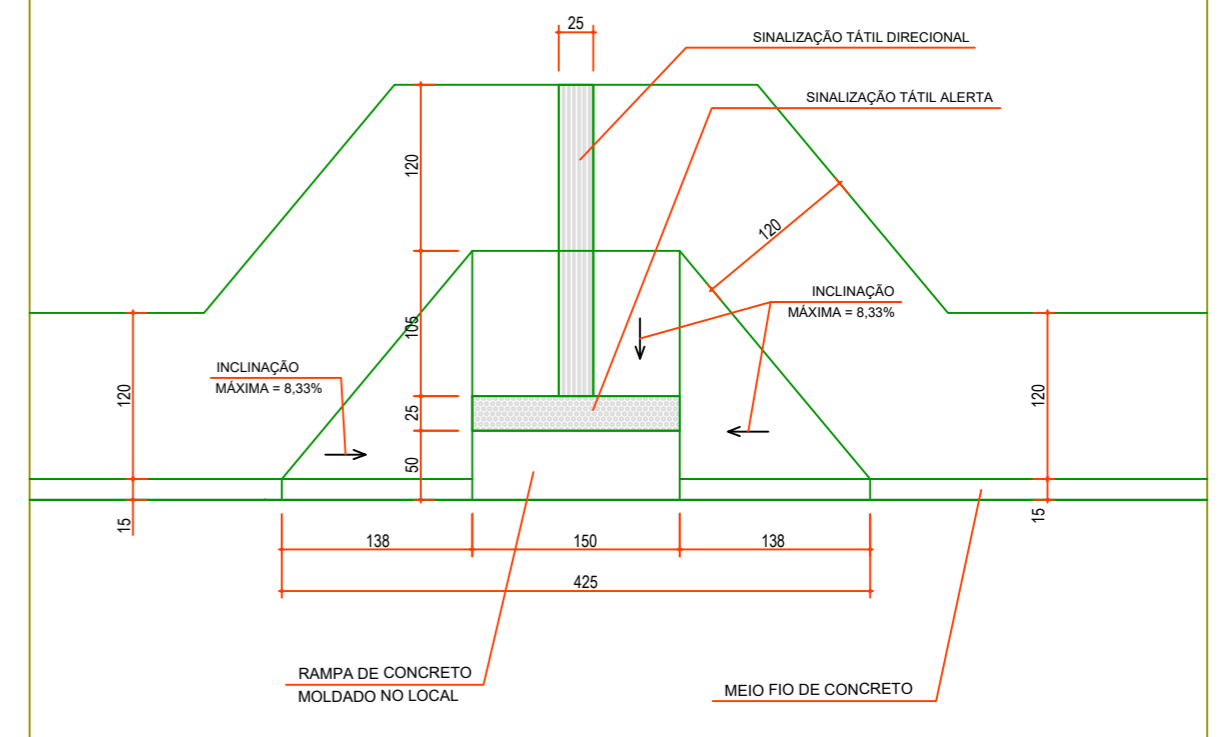

Rampa de Acessibilidade - Tipo 2

escala 1:10

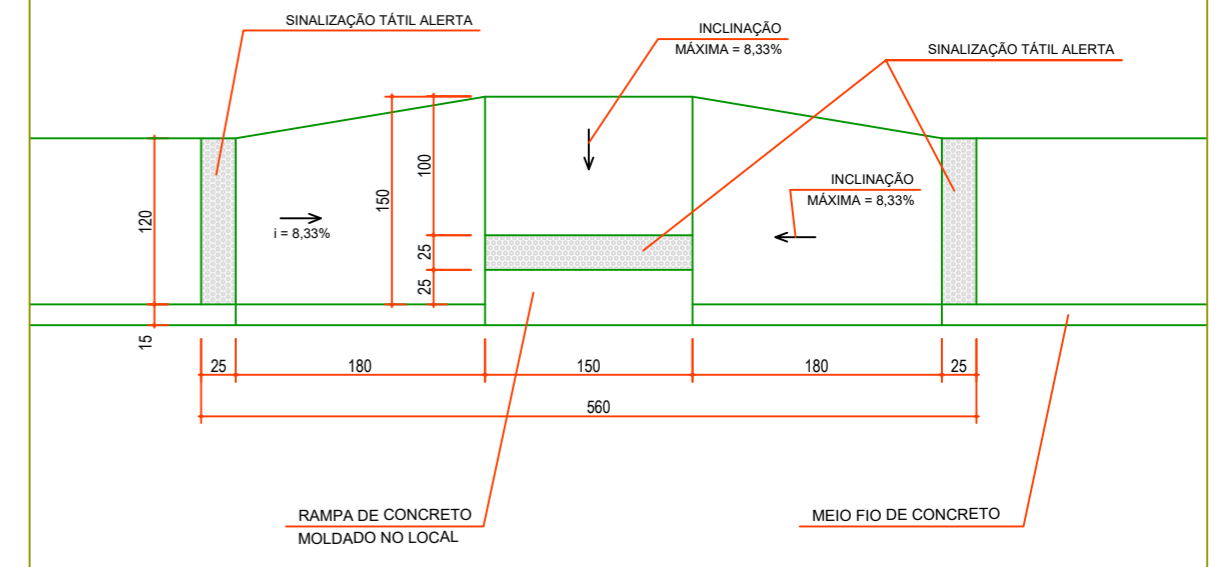



Prefeitura Municipal de Jaguariáiva
Praça Izabel Branco 142 - C. Alta Cx. Postal. 11 - Fone (43) 3535-1233 - Fax (43) 3535-2130
Jaguariáiva - PR - CEP: 84.200-000 - CNPJ 76.910.900/0001-38
Secretaria Municipal de Infraestrutura e Habitação

Pavimentação de Vias Urbanas

Projeto: Pavimentação, Sinalização, Paisagismo, Acessibilidade

Trechos:

- RAMPAS DE ACESSIBILIDADE - Tipo 1
- RAMPAS DE ACESSIBILIDADE - Tipo 2
- PASSAGEM ELEVADA
- INSTALAÇÃO DAS PLACAS

GESTÃO	2017 - 2020 JOSÉ SLOBODA PREFEITO MUNICIPAL	TÍTULO:	PAM - FASE 3
RESPONSÁVEL TÉCNICO:	DATA:	DESENHO:	ESCALA:
ENG ^o ANA CLAUDIA KRUL - CREA/PR 69540-D	14/06/2018	CIR PROJETO E CONSULTORIA DE ENGENHARIA CIVIL REVISÃO ANA CLAUDIA	Indicadas

PRANCHA: 20