

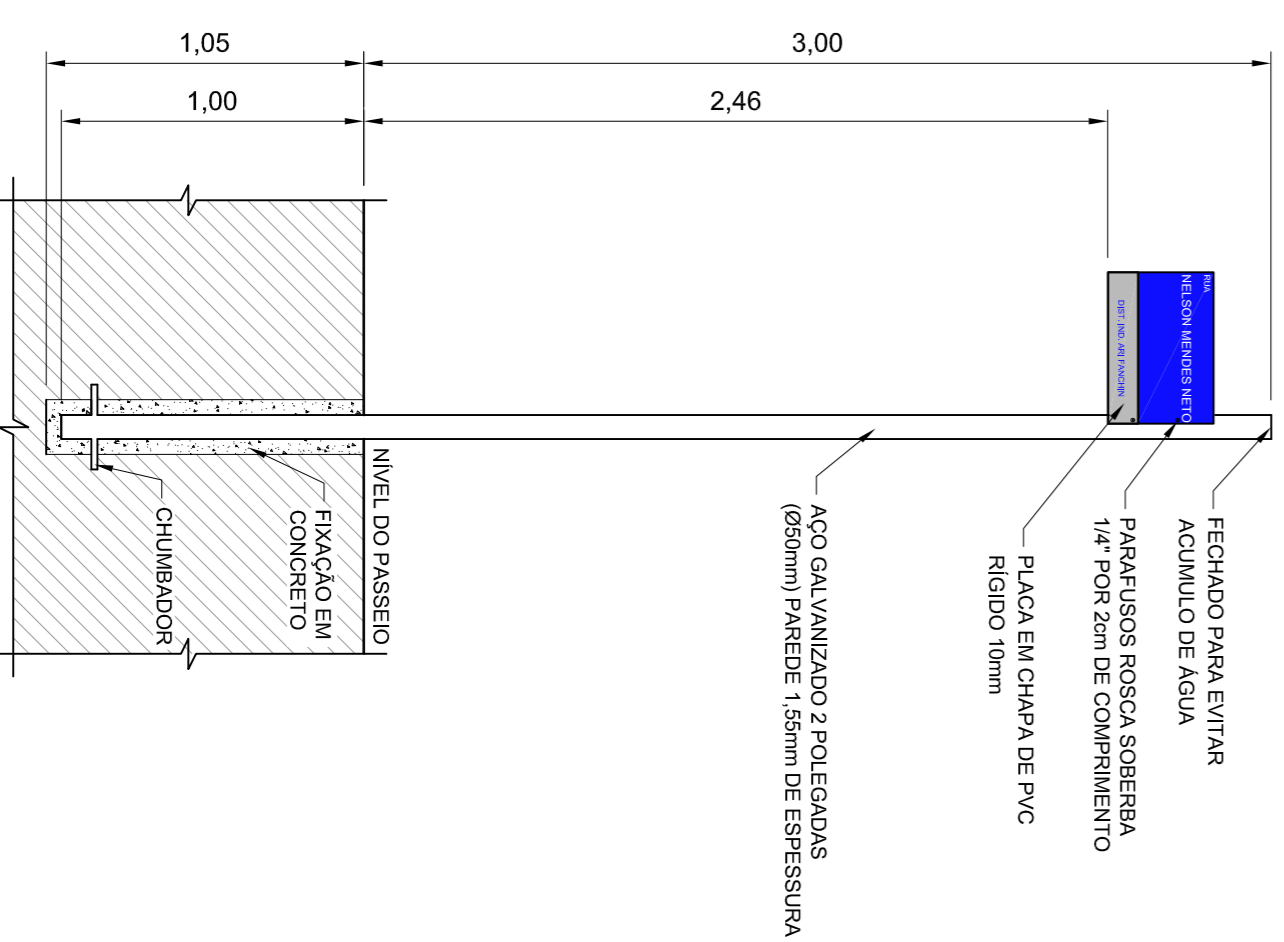
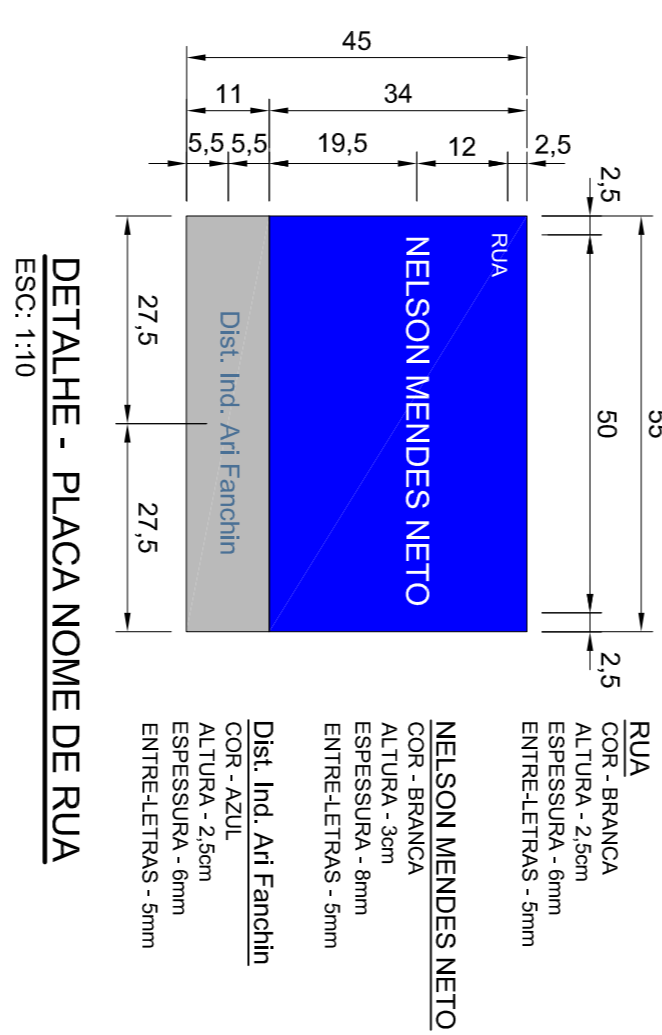
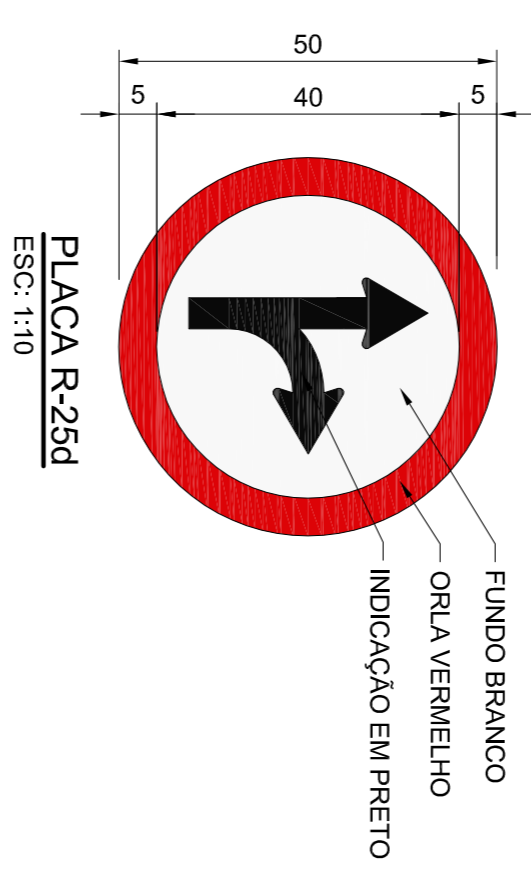
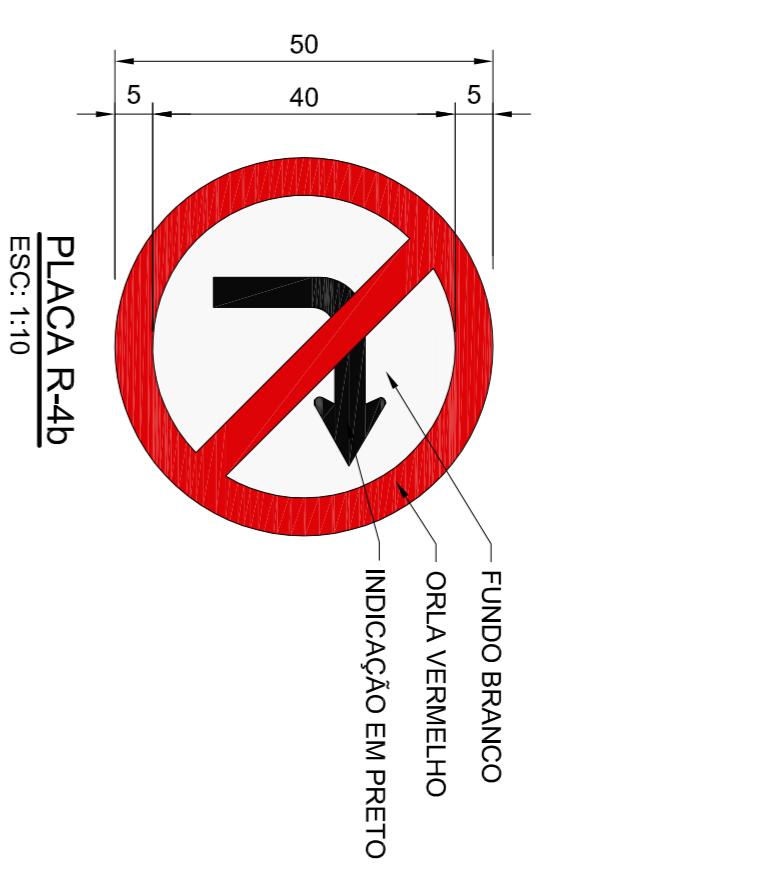
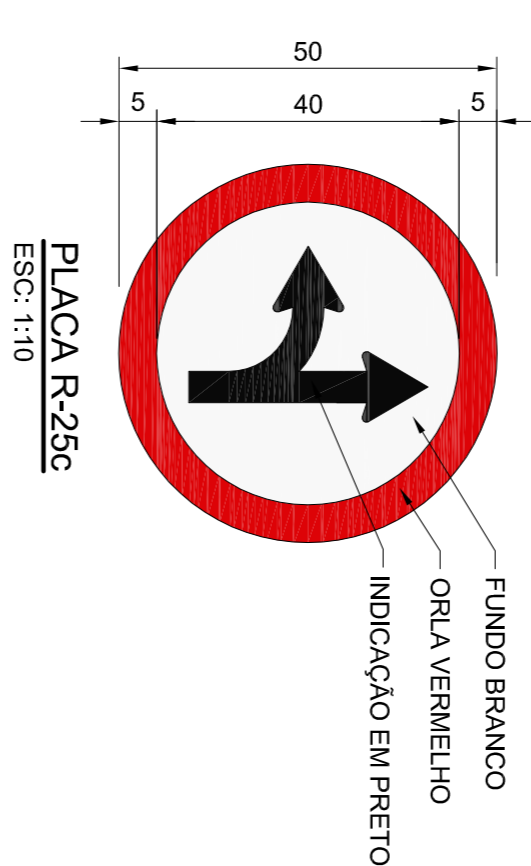
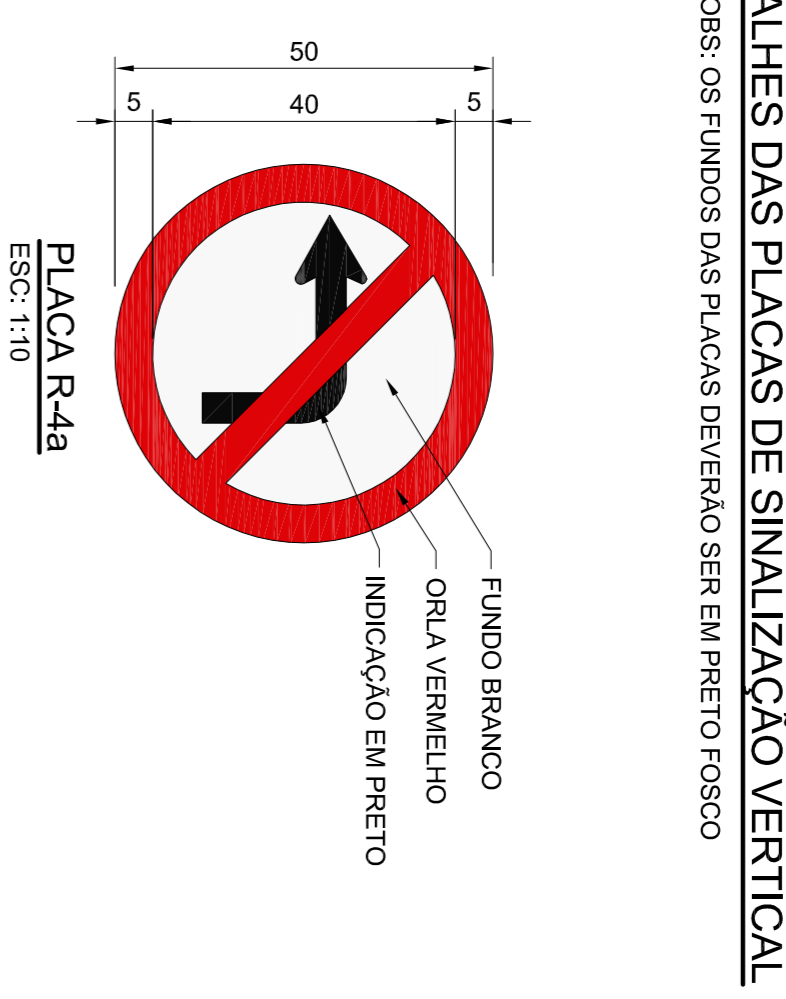


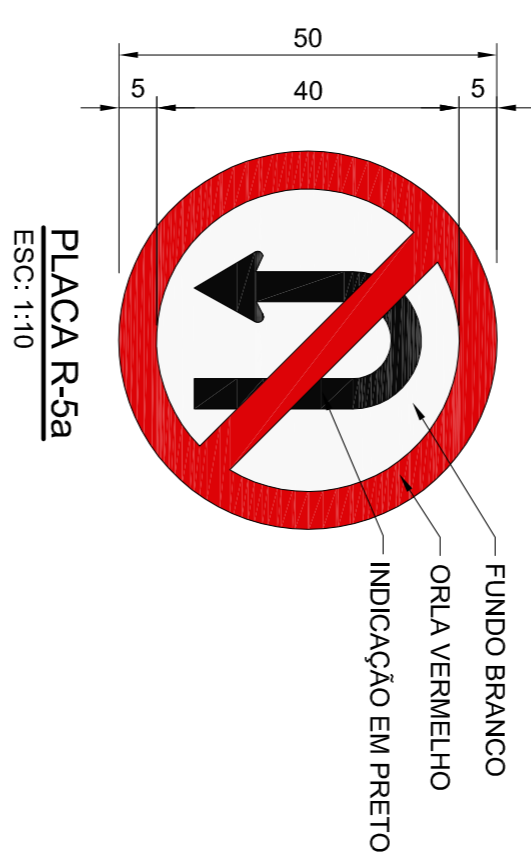


LEGENDA

- ▲ - PLACA COM NOME DAS RUAS
- ⊙(XX) - PLACA DE SINALIZAÇÃO
- - SETA DE FLUXO DO TRÁNSITO

PLANTA - FLUXO E LOCAÇÃO DE PLACAS DE TRÁNSITO
SEM ESCALA

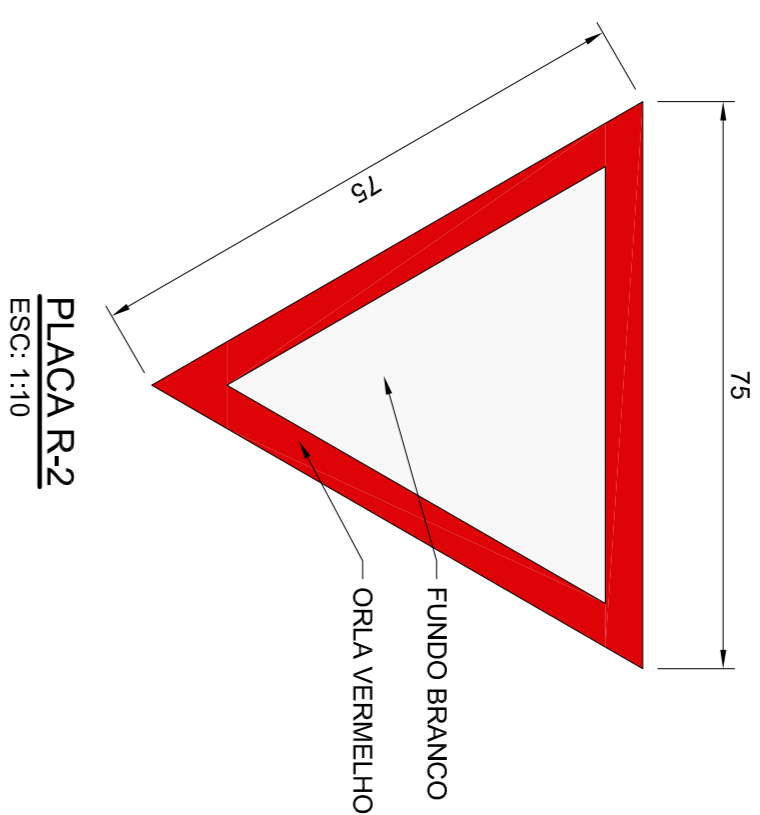

DETALHES DAS PLACAS DE SINALIZAÇÃO VERTICAL
OBS: OS FUNDOS DAS PLACAS DEVERÃO SER EM PRETO FOSCO

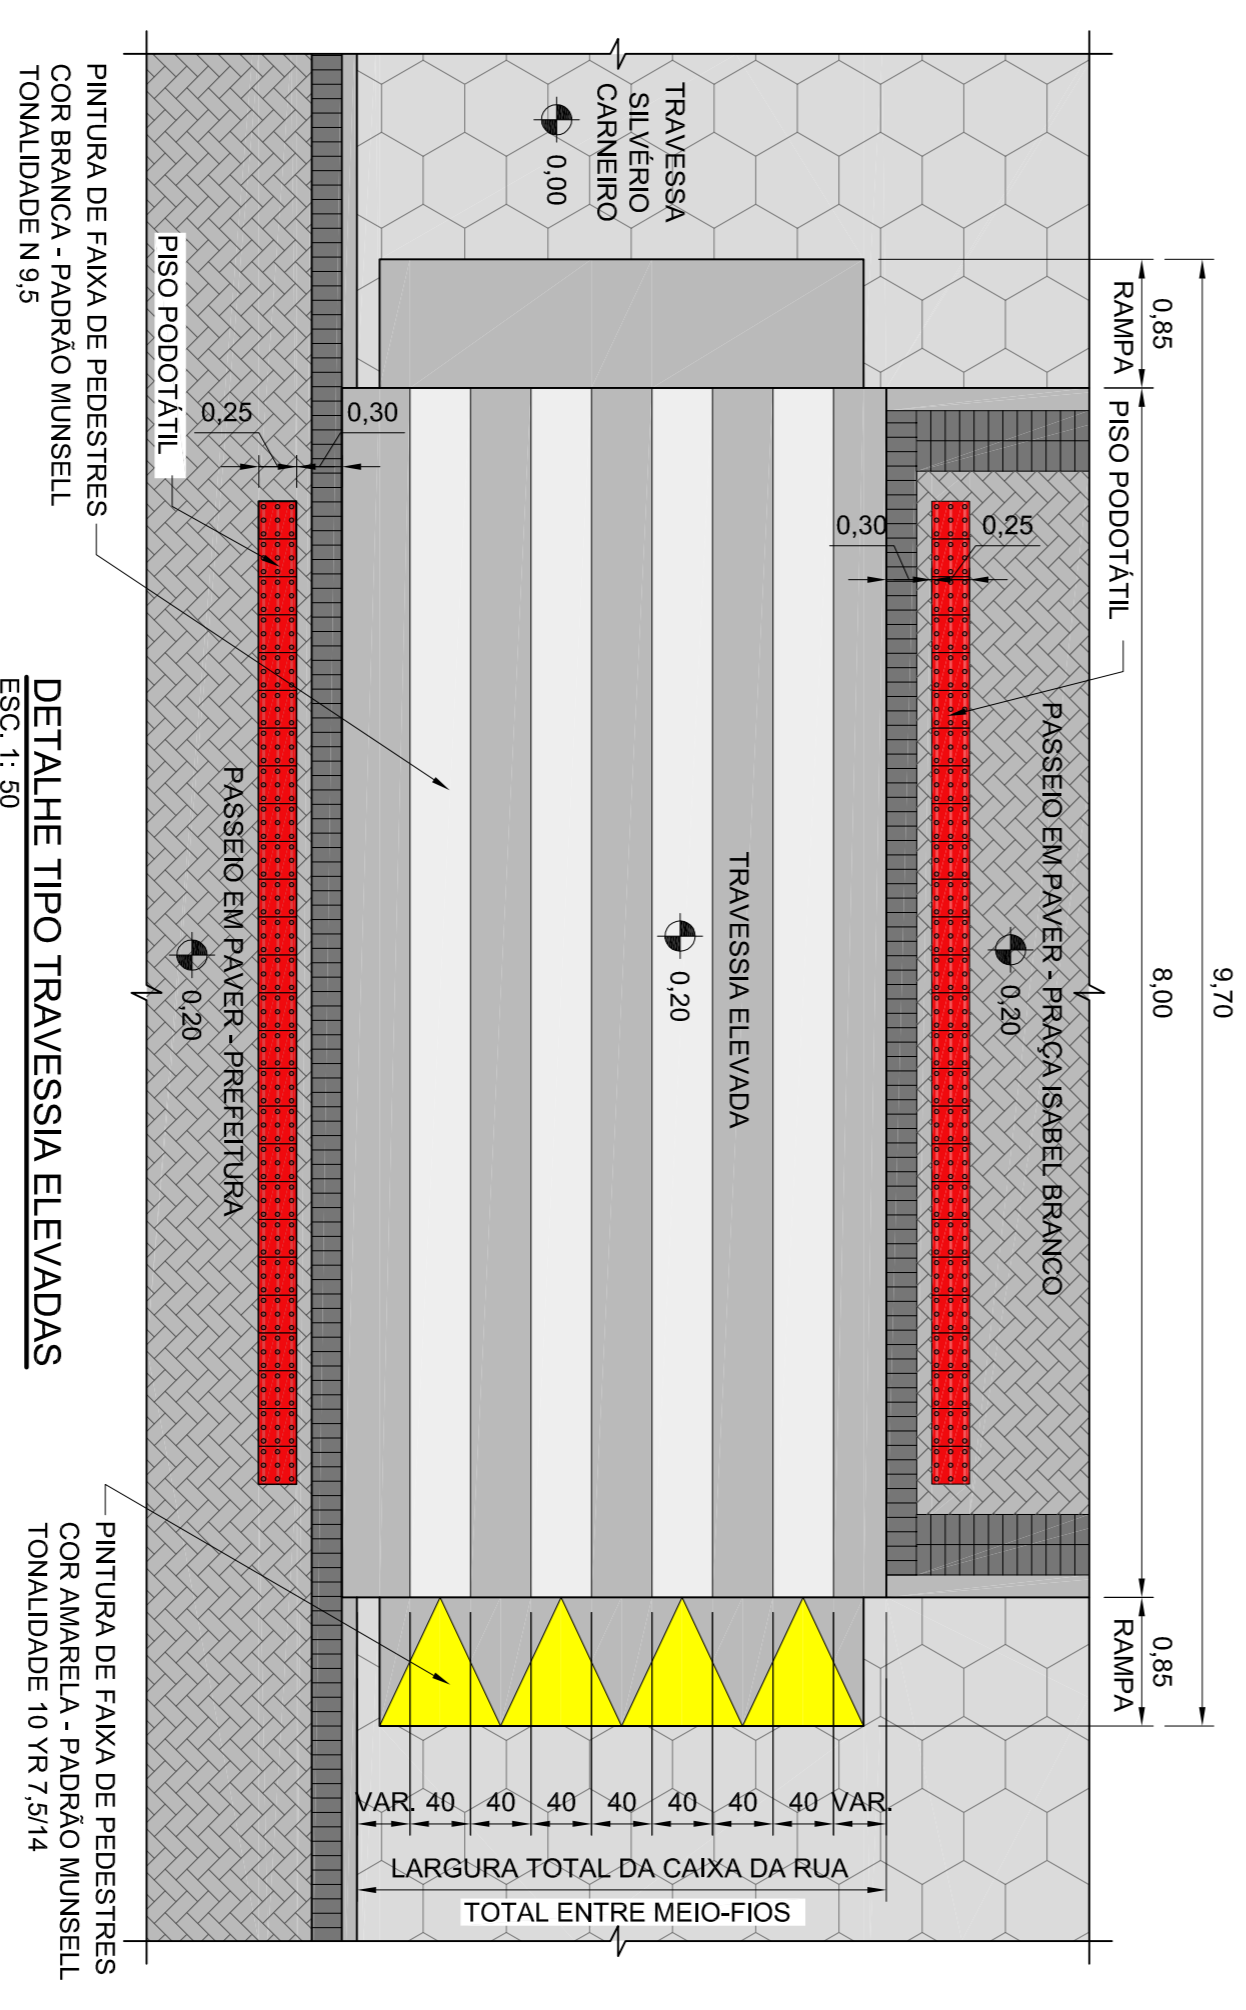

REVITALIZAÇÃO DA PRAÇA ISABEL BRACO

Prefeitura Municipal de Jaguariãiva

Secretaria Municipal de Infraestrutura e Habitação

2016 - 2020
JOSÉ SILOBDA
PREFEITO MUNICIPAL

TÍTULO: PLANTA DE SINALIZAÇÃO E DETALHES
RESPONSÁVEL TÉCNICO: RESERVA
RESERVA: YES
DATA: 28/04/2019
FOLHA: 6 DE 6
ESCALA: INDICADA

Praça Isabel Branco 142 - Cidade Alta - Fone (43) 3535-9400 - Fax (43) 3535-9400
Jaguariãiva - PR - CEP: 84.200-000 - CNPJ 76.910.900/0001-38