
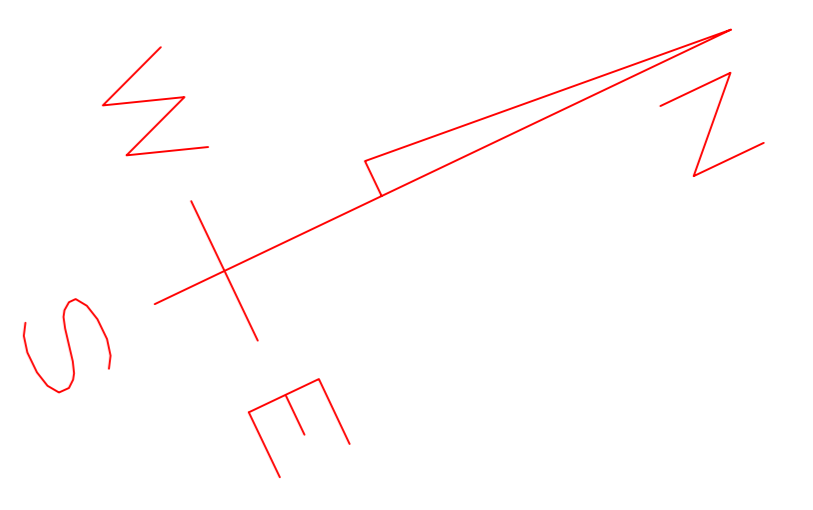


RESUMO SERVIÇOS EXECUTADOS											
RUA	TC 40	TC 60	TC 80	BOCA DE LOBO	ÁREA DE PAVIMENTAÇÃO	ÁREA DE CALÇADAS	MEIO FIO	PLACA PREFERENCIAL	SINALIZAÇÃO HORIZONTAL - FAIXA	SINALIZAÇÃO HORIZONTAL - FAIXA DE PEDESTRE	RAMPA PNE
TOTAL	11,4800	1871,55	840,45	183,00	9137,57	644,93	2714,66	0,00	0,00	0,00	46,00

RESUMO SERVIÇOS A EXECUTAR											
RUA	TC 40	TC 60	TC 80	BOCA DE LOBO	ÁREA DE PAVIMENTAÇÃO	ÁREA DE CALÇADAS	MEIO FIO	PLACA PREFERENCIAL	SINALIZAÇÃO HORIZONTAL - FAIXA	SINALIZAÇÃO HORIZONTAL - FAIXA DE PEDESTRE	RAMPA PNE
BRUNO KOPPEN	0,00	0,00	0,00	0,00	685,86	215,53	0,00	1,00	12,31	2,00	4,00
ANTERO F. MENDES	12,10	85,00	0,00	6,00	4943,27	1231,51	157,37	0,00	63,52	15,00	30,00
EDEVINO KOJO	115,05	0,00	0,00	6,00	1419,24	451,80	265,53	3,00	25,5400	4,00	8,00
RODOLFO GUERKE	0,00	0,00	0,00	0,00	615,00	192,47	190,84	2,00	11,18	2,00	4,00
DURVAL SAMPAIO	0,00	0,00	0,00	0,00	1629,01	434,36	184,13	5,00	33,32	6,00	10,00
FLORA BRASILEIRA DE LIMA LOBO	0,00	0,00	0,00	0,00	1395,04	395,36	392,12	4,00	21,75	4,00	8,00
JONAS VASCONCELOS	0,00	0,00	0,00	0,00	66,08	220,70	0,00	4,00	22,45	4,00	6,00
SEBASTIANA PEREIRA DA SILVA	53,55	0,00	0,00	4,00	1131,90	470,77	305,86	1,00	42,38	8,00	8,00
SEBASTIÃO MAURÍCIO	0,00	0,00	0,00	0,00	2023,08	511,22	493,75	0,00	26,94	6,00	12,00
AFIFE ABRÃO	140,90	91,31	26,78	11,00	1916,10	662,33	672,77	2,00	36,34	6,00	12,00
ALAYDE CAMARGO TUREK	0,00	0,00	0,00	0,00	1515,06	405,87	418,13	1,00	22,37	4,00	8,00
WALDEMAR RIBEIRO DE MELLO	66,94	0,00	0,00	4,00	442,61	128,61	138,12	1,00	7,08	1,00	2,00
MARECHAL DEODORO DA FONSECA	142,75	112,60	0,00	18,00	2379,61	651,77	640,32	0	29,54	6,00	12,00
TOTAL	531,29	288,91	26,78	49,00	20161,86	5972,30	3858,94	24,00	354,72	68,00	124,00

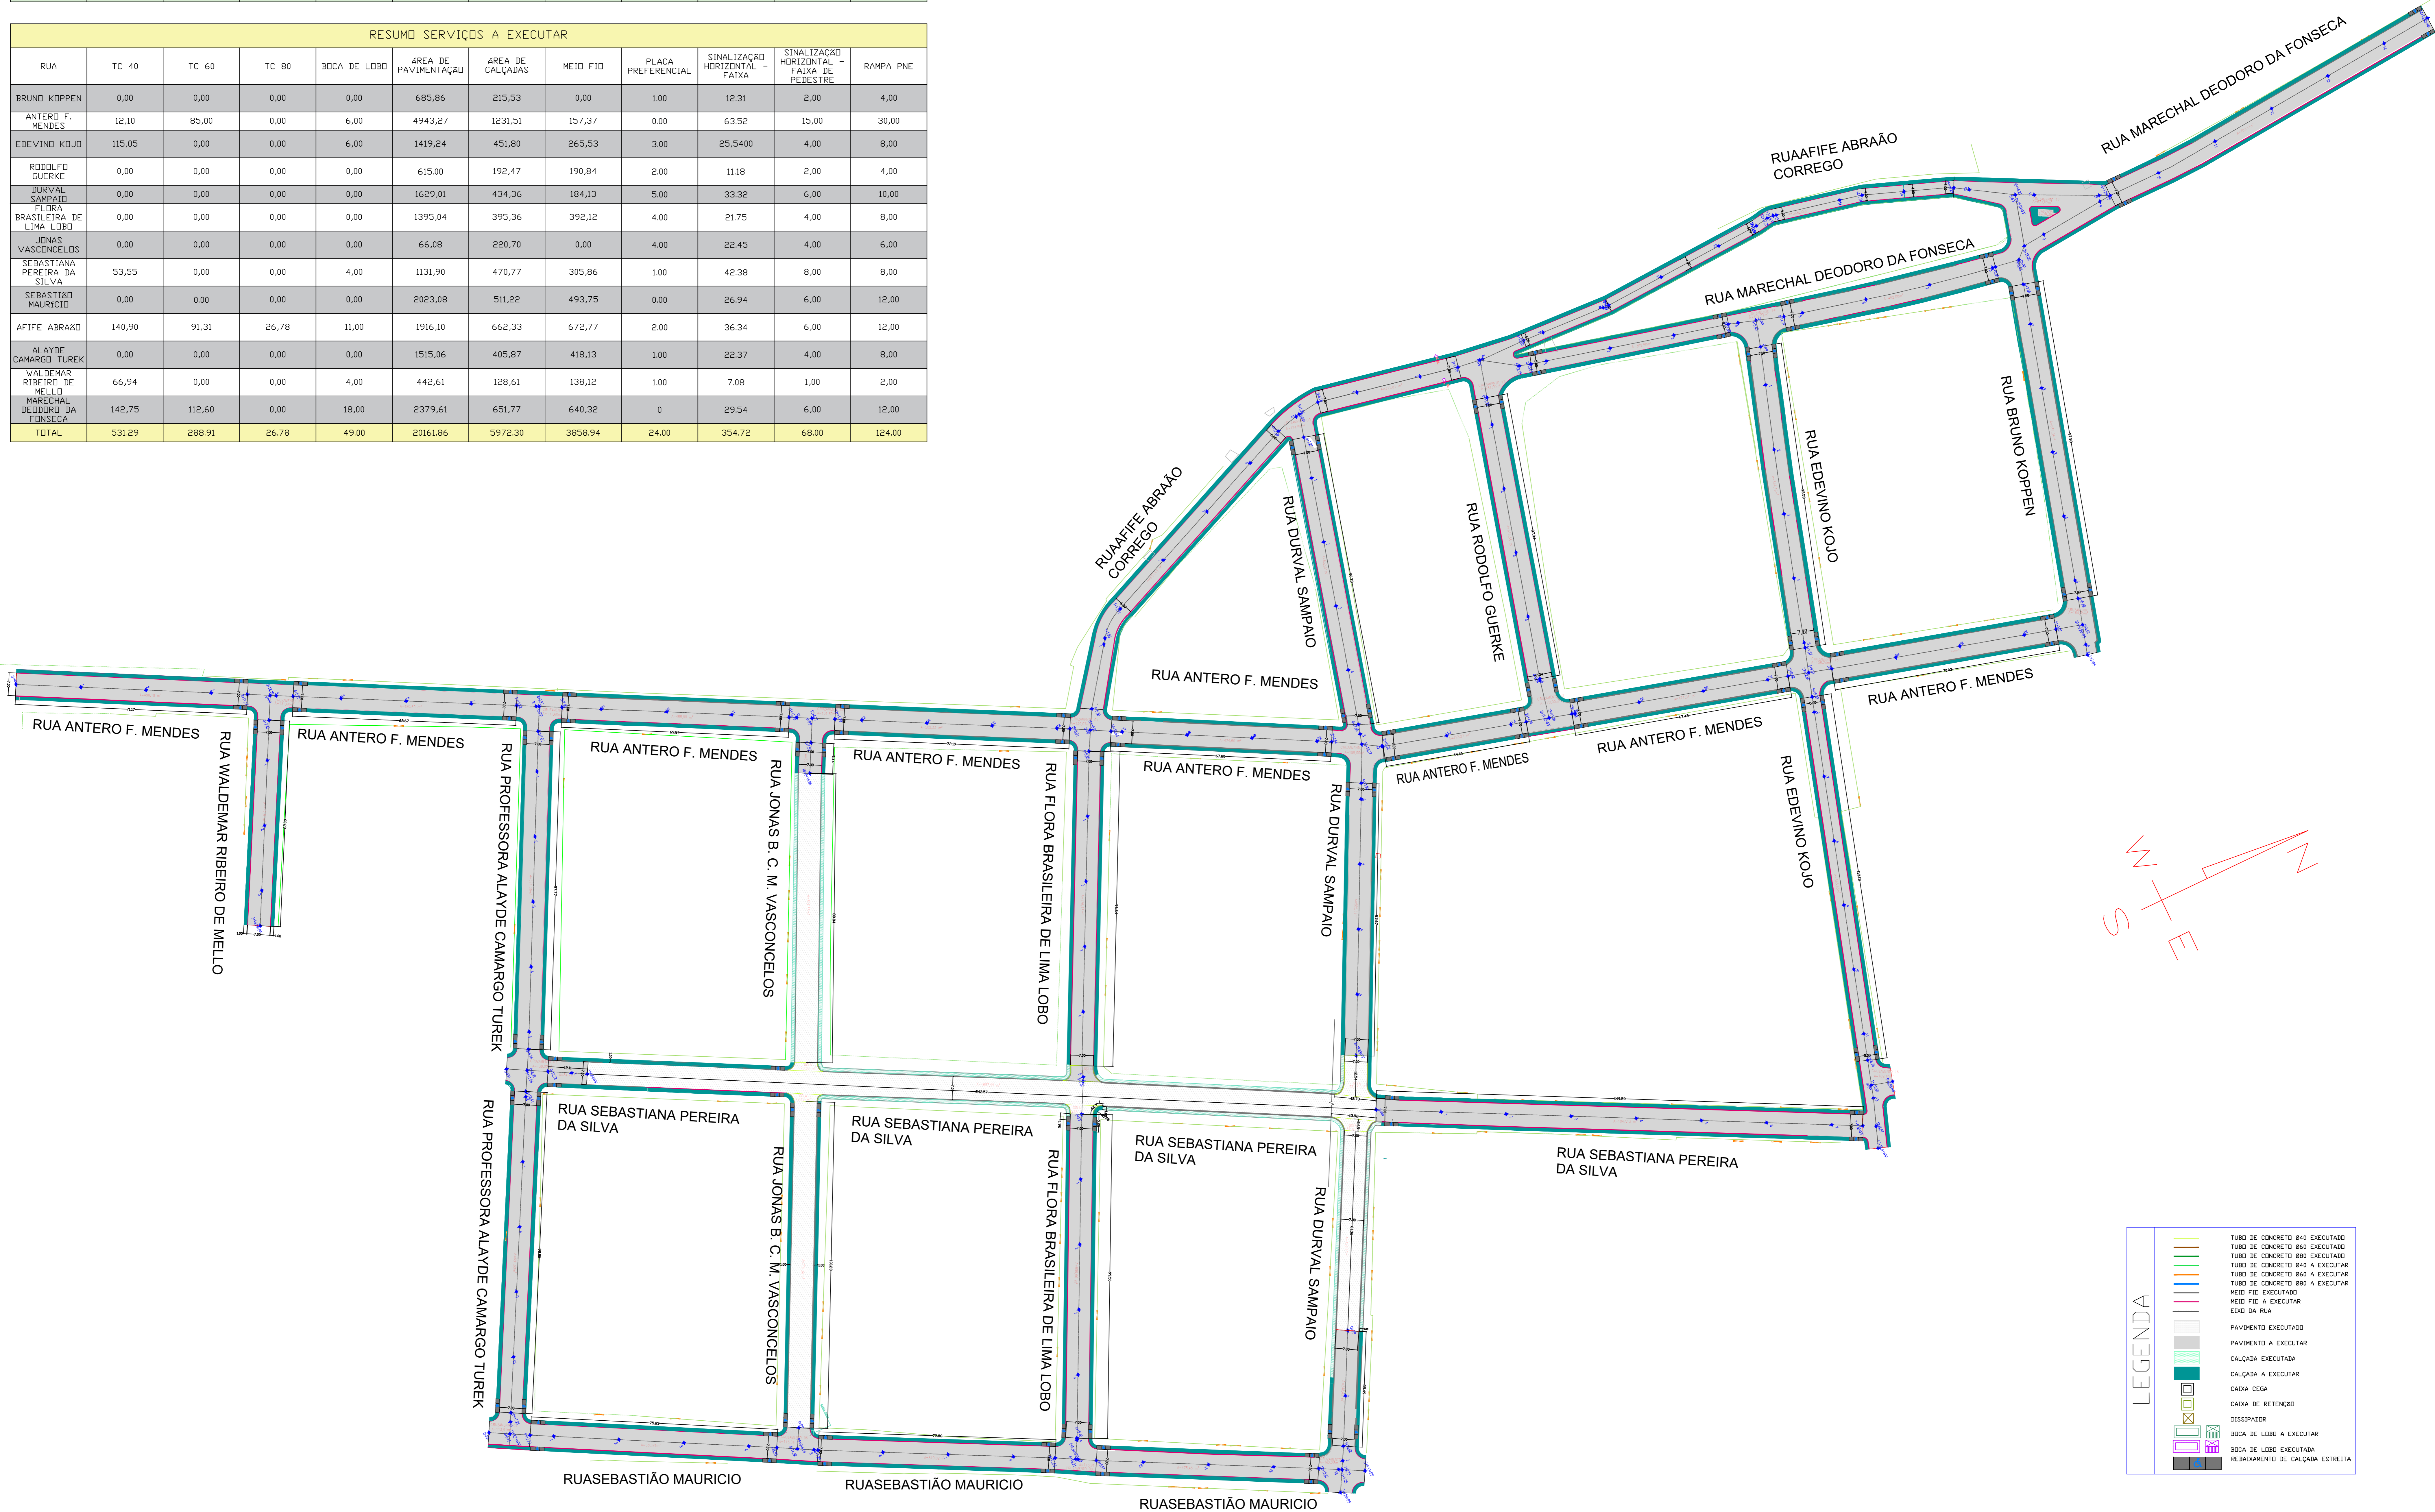

**LEGENDA**

	TUBO DE CONCRETO Ø60 EXECUTADO
	TUBO DE CONCRETO Ø60 EXECUTADO
	TUBO DE CONCRETO Ø80 EXECUTADO
	TUBO DE CONCRETO Ø80 A EXECUTAR
	TUBO DE CONCRETO Ø60 A EXECUTAR
	TUBO DE CONCRETO Ø80 A EXECUTAR
	MEIO FIO EXECUTADO
	MEIO FIO A EXECUTAR
	EXID DA RUA
	PAVIMENTO EXECUTADO
	PAVIMENTO A EXECUTAR
	CALÇADA EXECUTADA
	CALÇADA A EXECUTAR
	CASIA CESA
	CASIA DE RETENÇÃO
	DISSIPADOR
	BOCA DE LOBO A EXECUTAR
	BOCA DE LOBO EXECUTADA
	REBAIXAMENTO DE CALÇADA ESTREITA