




RESUMO SERVIÇOS A EXECUTAR				
RUA	PLACA PREFERENCIAL	SINALIZAÇÃO HORIZONTAL - FAIXA	SINALIZAÇÃO HORIZONTAL - FAIXA DE PEDESTRE	RAMPA PNE
BRUNO KÖPPEN	1,00	12,31	2,00	4,00
ANTERO F. MENDES	0,00	63,52	15,00	30,00
EDEVINO KOJO	3,00	25,5400	4,00	8,00
RODOLFO GUERKE	2,00	11,18	2,00	4,00
DURVAL SAMPAIO	5,00	33,32	6,00	10,00
FLORA BRASILEIRA DE LIMA LOBO	4,00	21,75	4,00	8,00
JONAS VASCONCELOS	4,00	22,45	4,00	6,00
SEBASTIANA PEREIRA DA SILVA	1,00	42,38	8,00	8,00
SEBASTIÃO MAURICIO	0,00	26,94	6,00	12,00
AFIFE ABRAÃO	2,00	36,34	6,00	12,00
ALAYDE CAMARGO TUREK	1,00	22,37	4,00	8,00
WALDEMAR RIBEIRO DE MELLO	1,00	7,08	1,00	2,00
MARECHAL DEODORO DA FONSECA	0	29,54	6,00	12,00
TOTAL	24,00	354,72	68,00	124,00

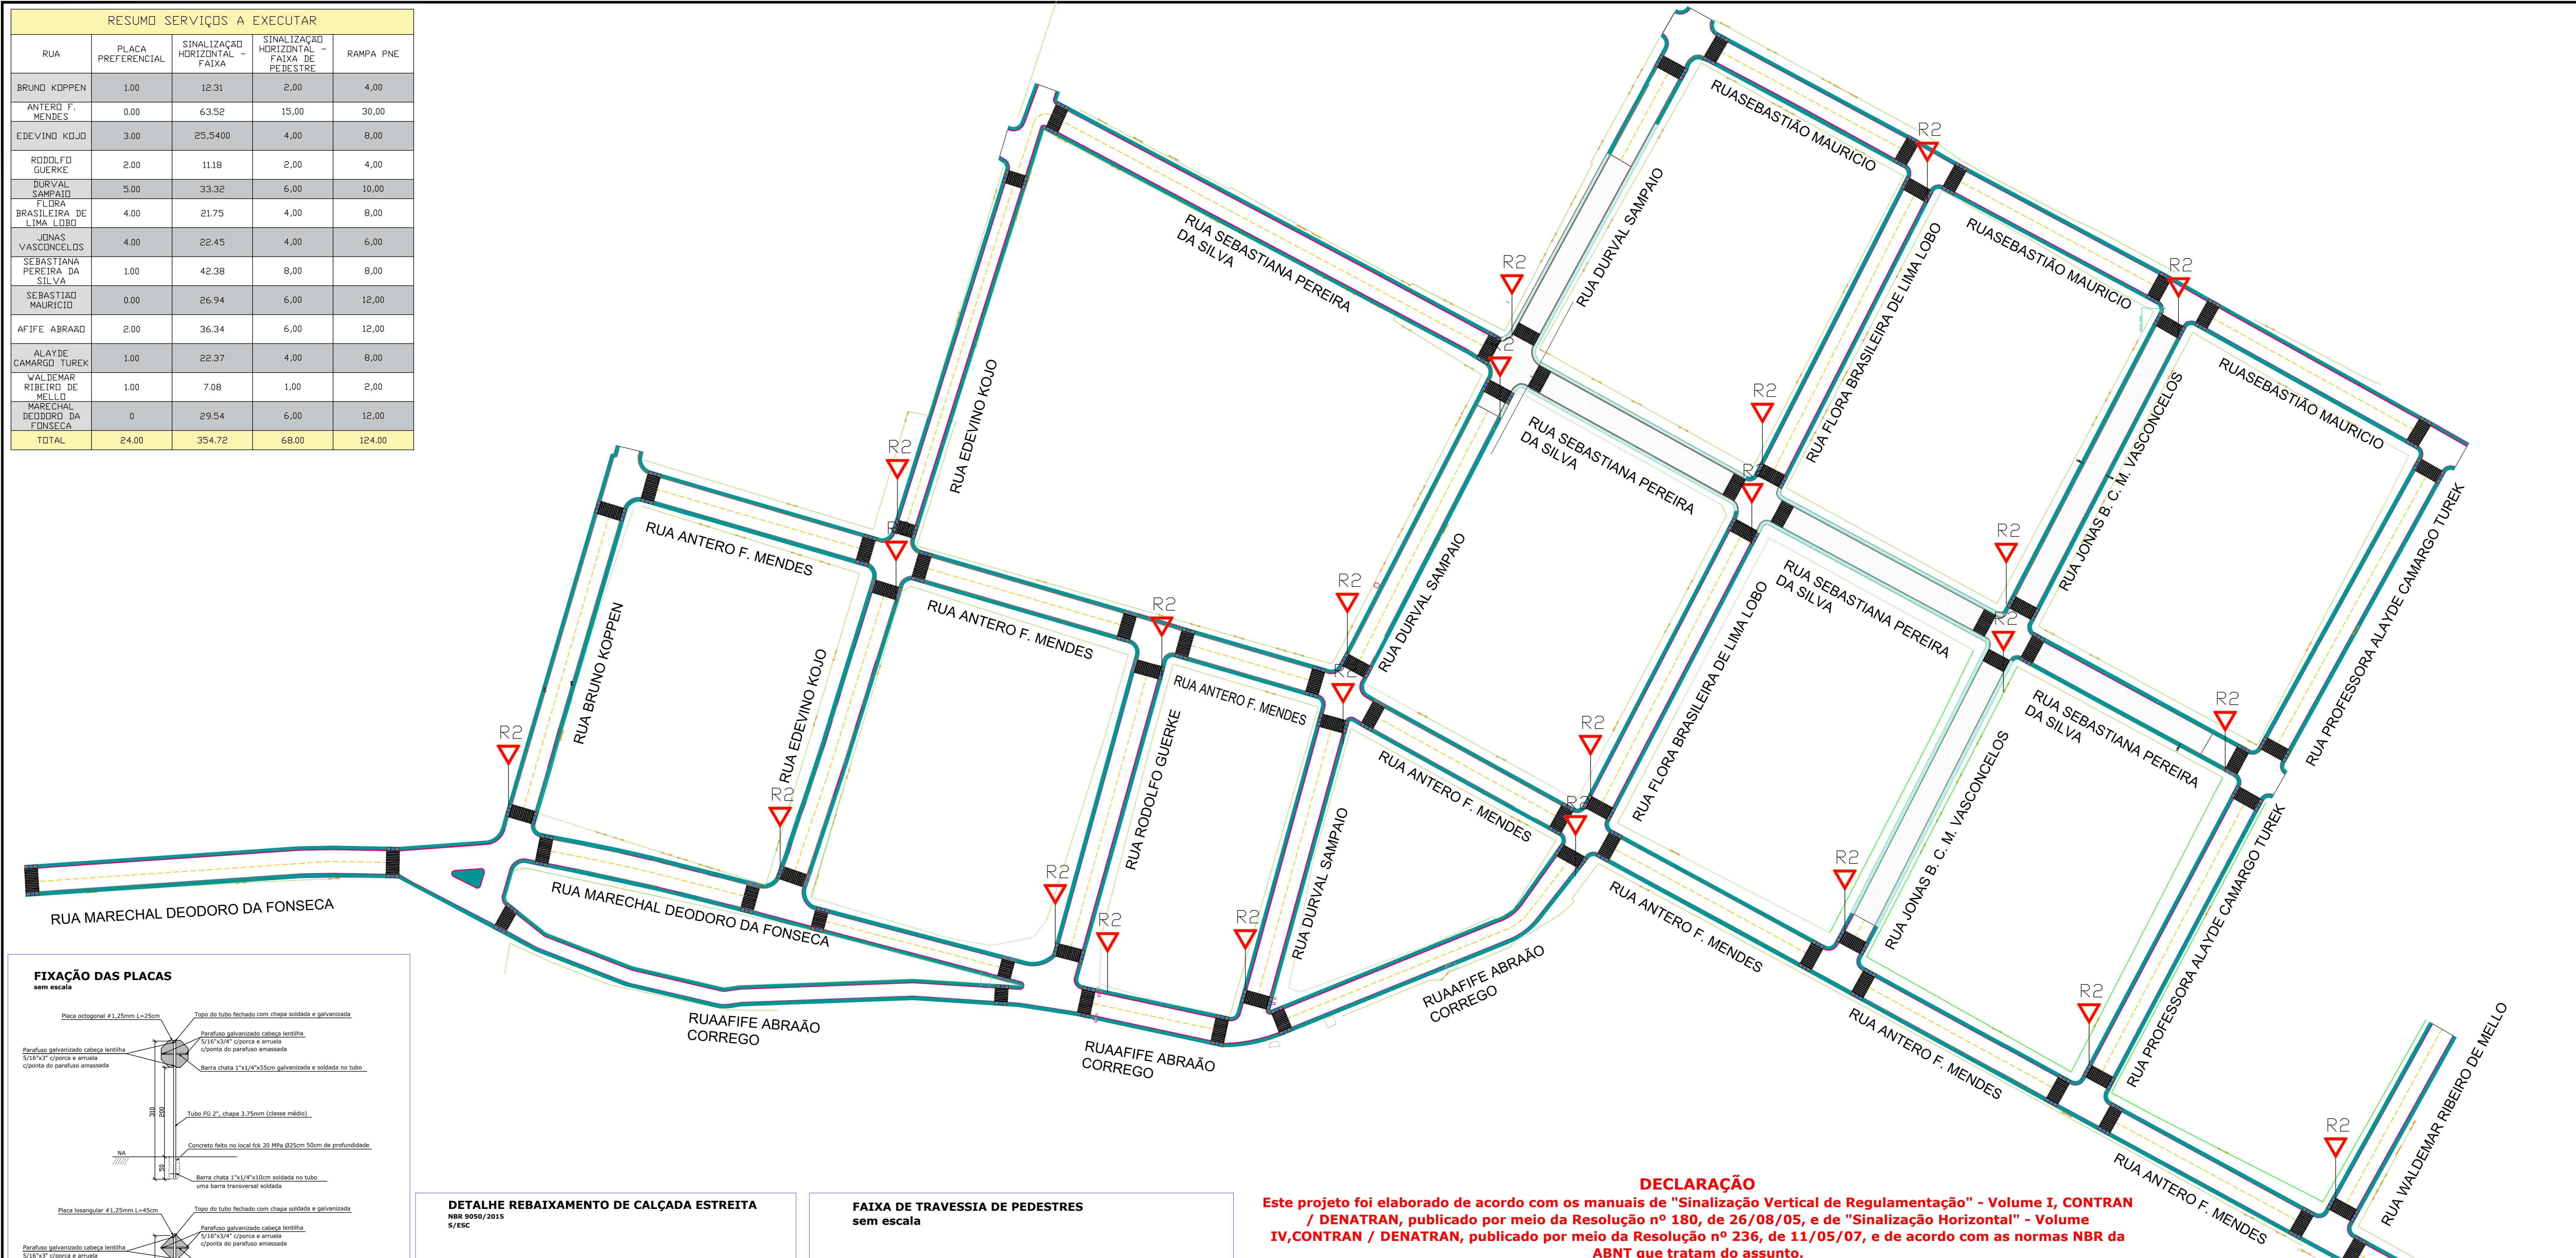


FIXAÇÃO DAS PLACAS sem escala

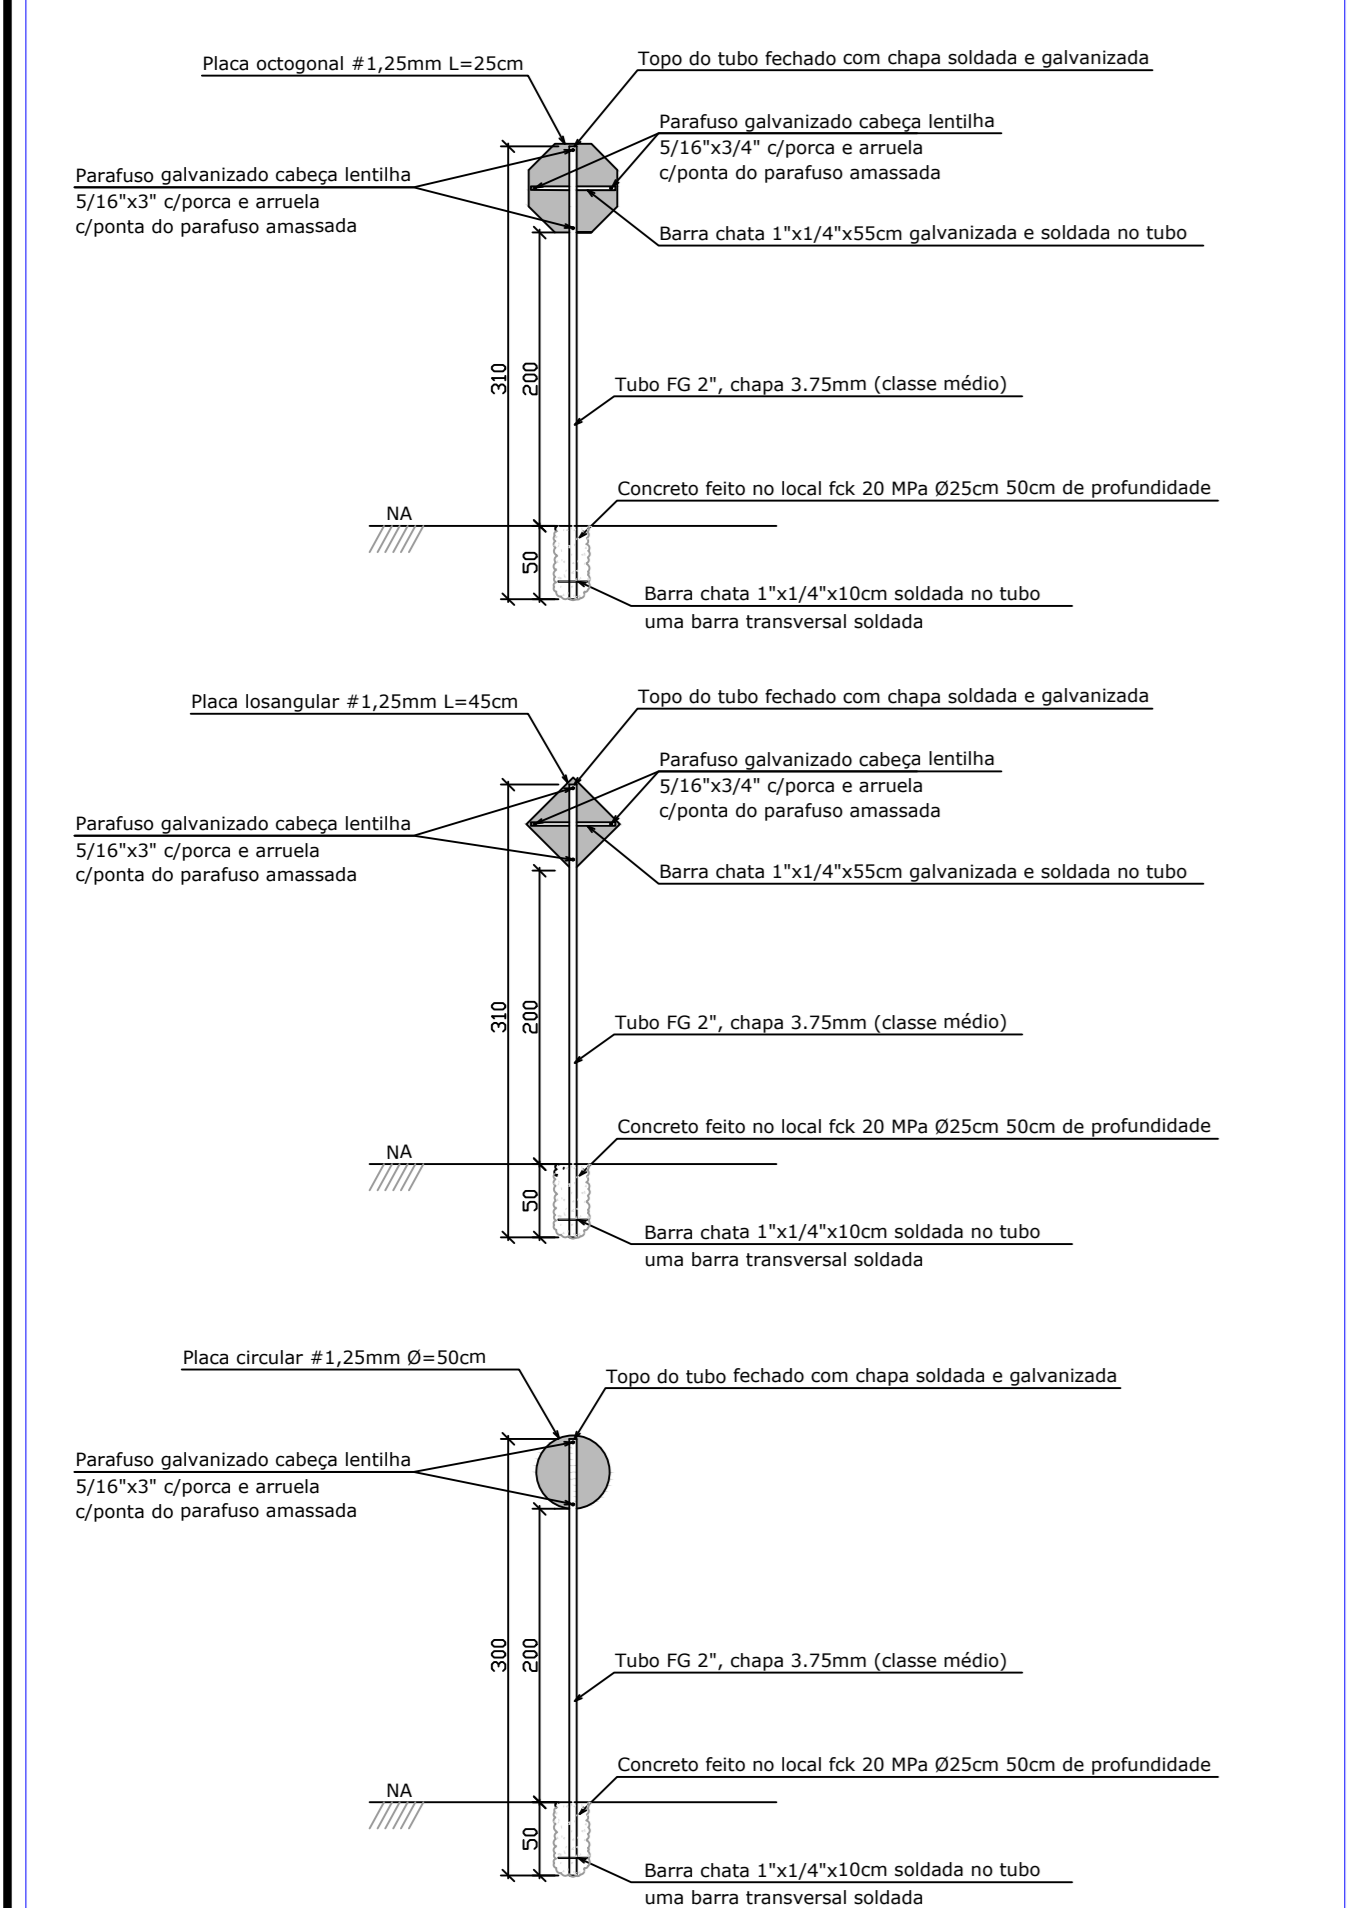


LOCAÇÃO DAS PLACAS sem escala

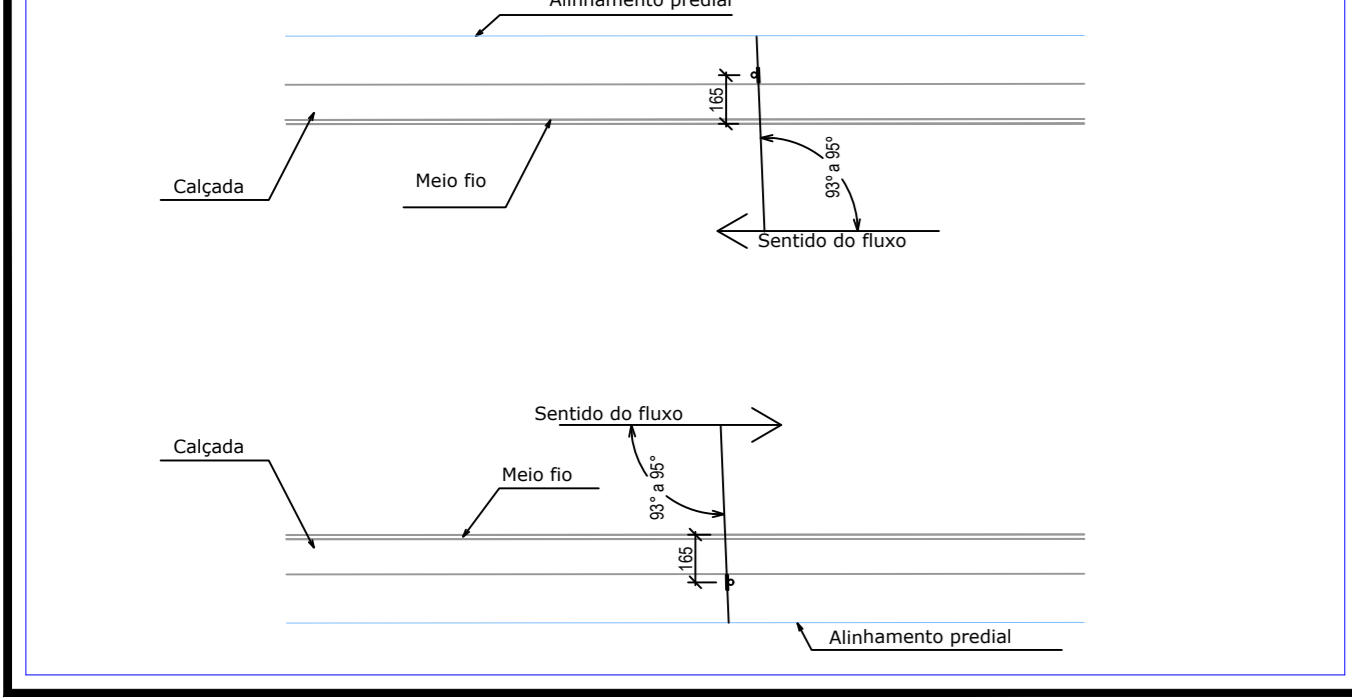


DETALHE REBAIXAMENTO DE CALÇADA ESTREITA NBR 9050/2015 S/ESC

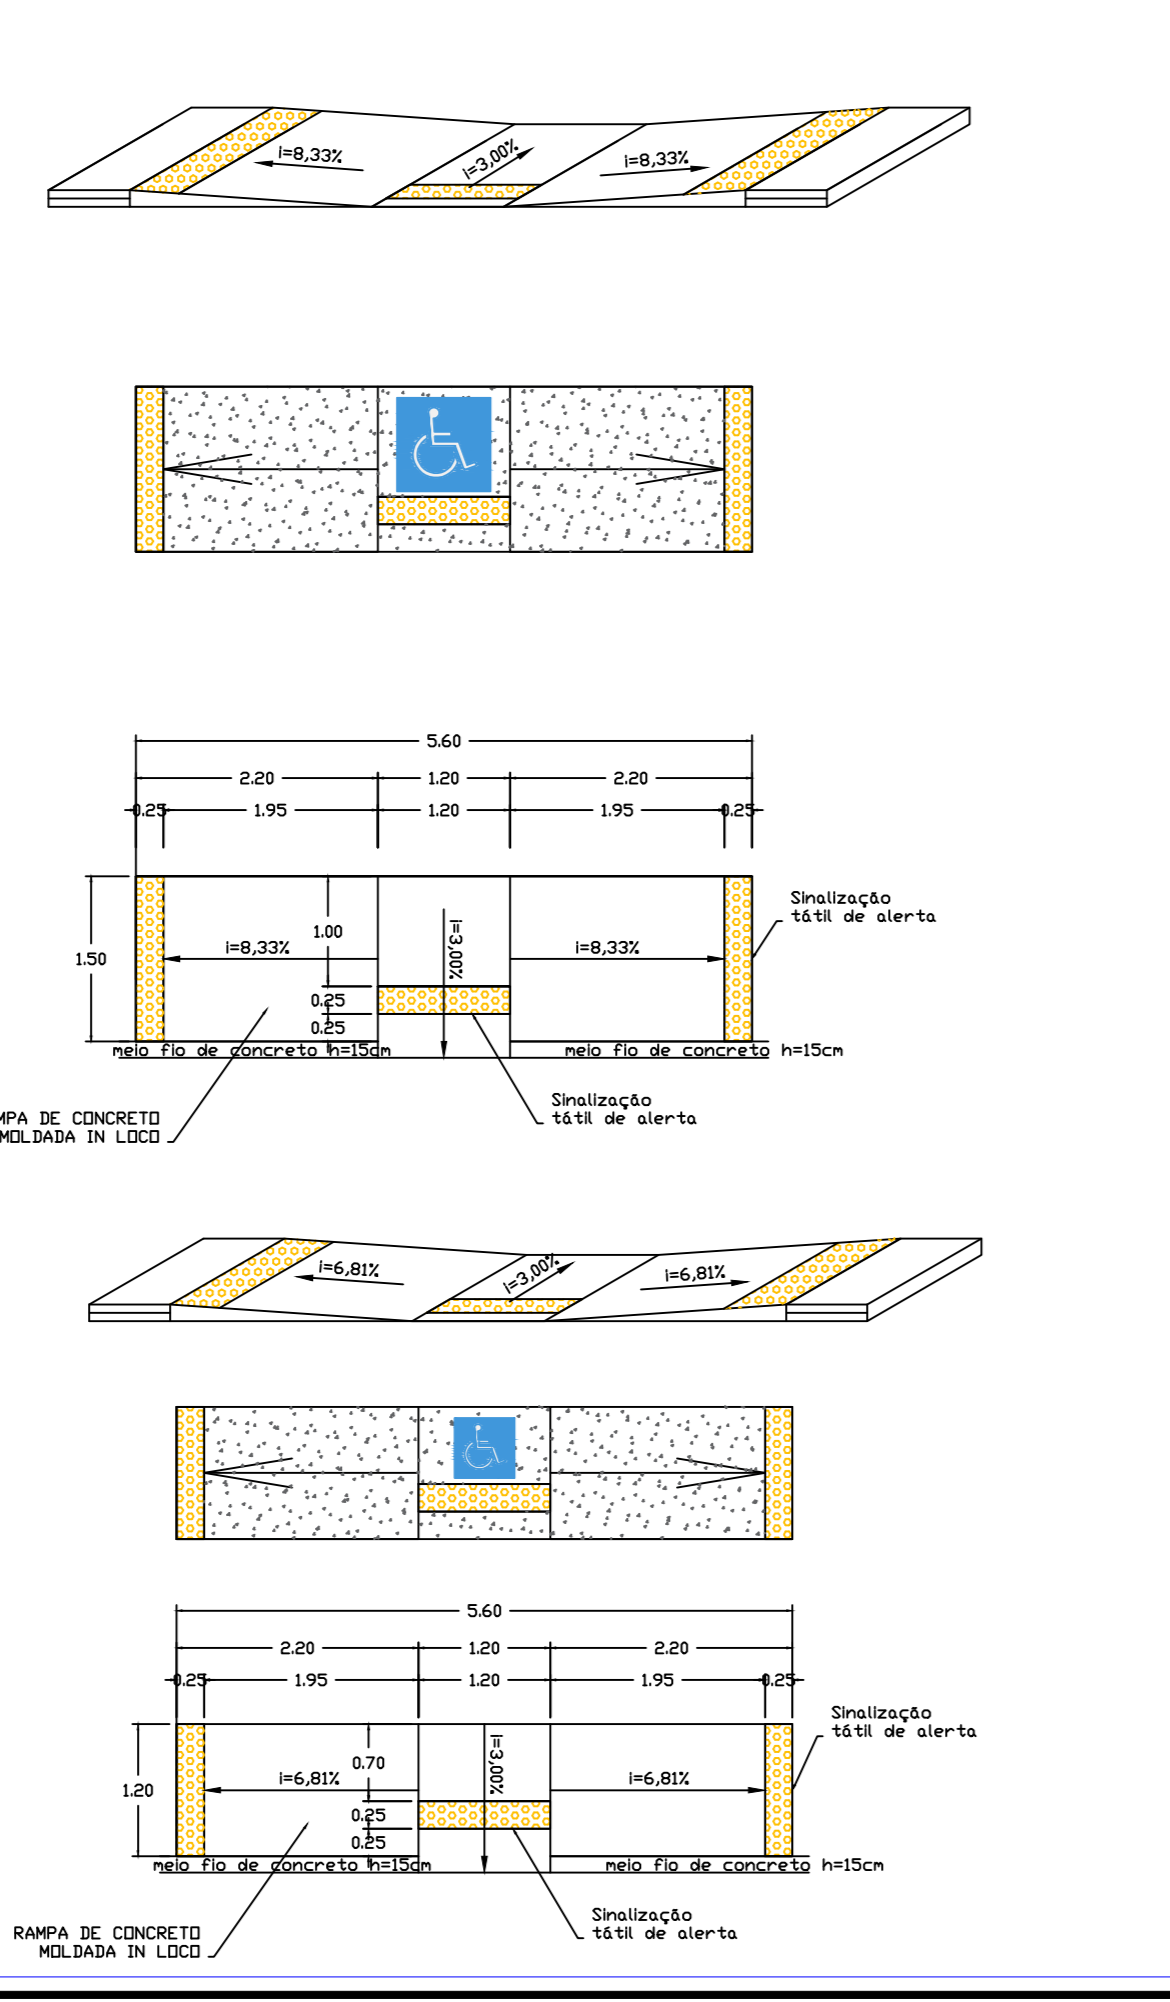


FAIXA DE TRAVESSIA DE PEDESTRES sem escala

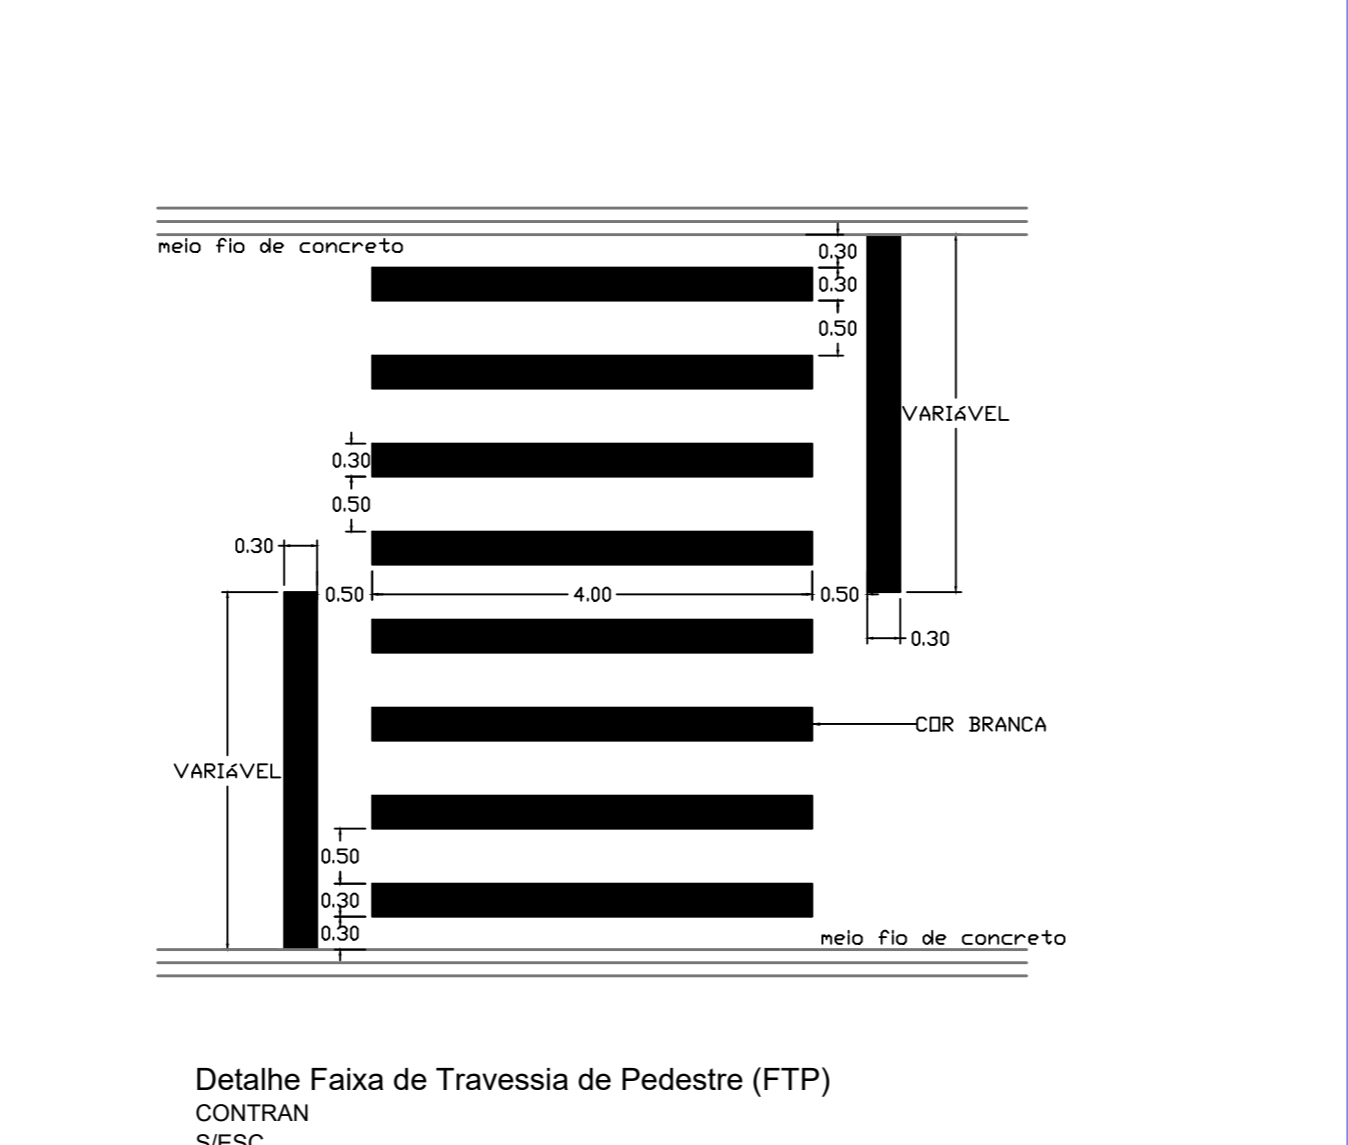

FAIXA DE TRÁFEGO sem escala

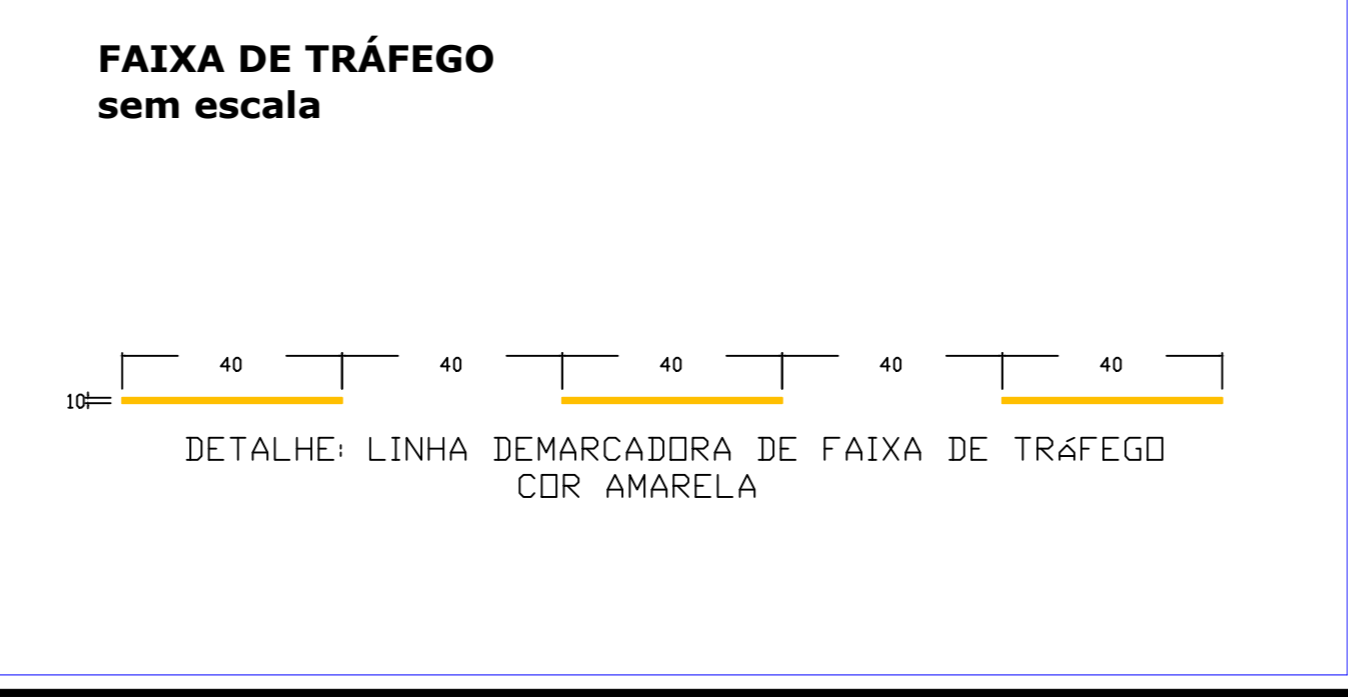

DECLARAÇÃO
Este projeto foi elaborado de acordo com os manuais de "Sinalização Vertical de Regulamentação" - Volume I, CONTRAN / DENATRAN, publicado por meio da Resolução nº 180, de 26/08/05, e de "Sinalização Horizontal" - Volume IV, CONTRAN / DENATRAN, publicado por meio da Resolução nº 236, de 11/05/07, e de acordo com as normas NBR da ABNT que tratam do assunto.

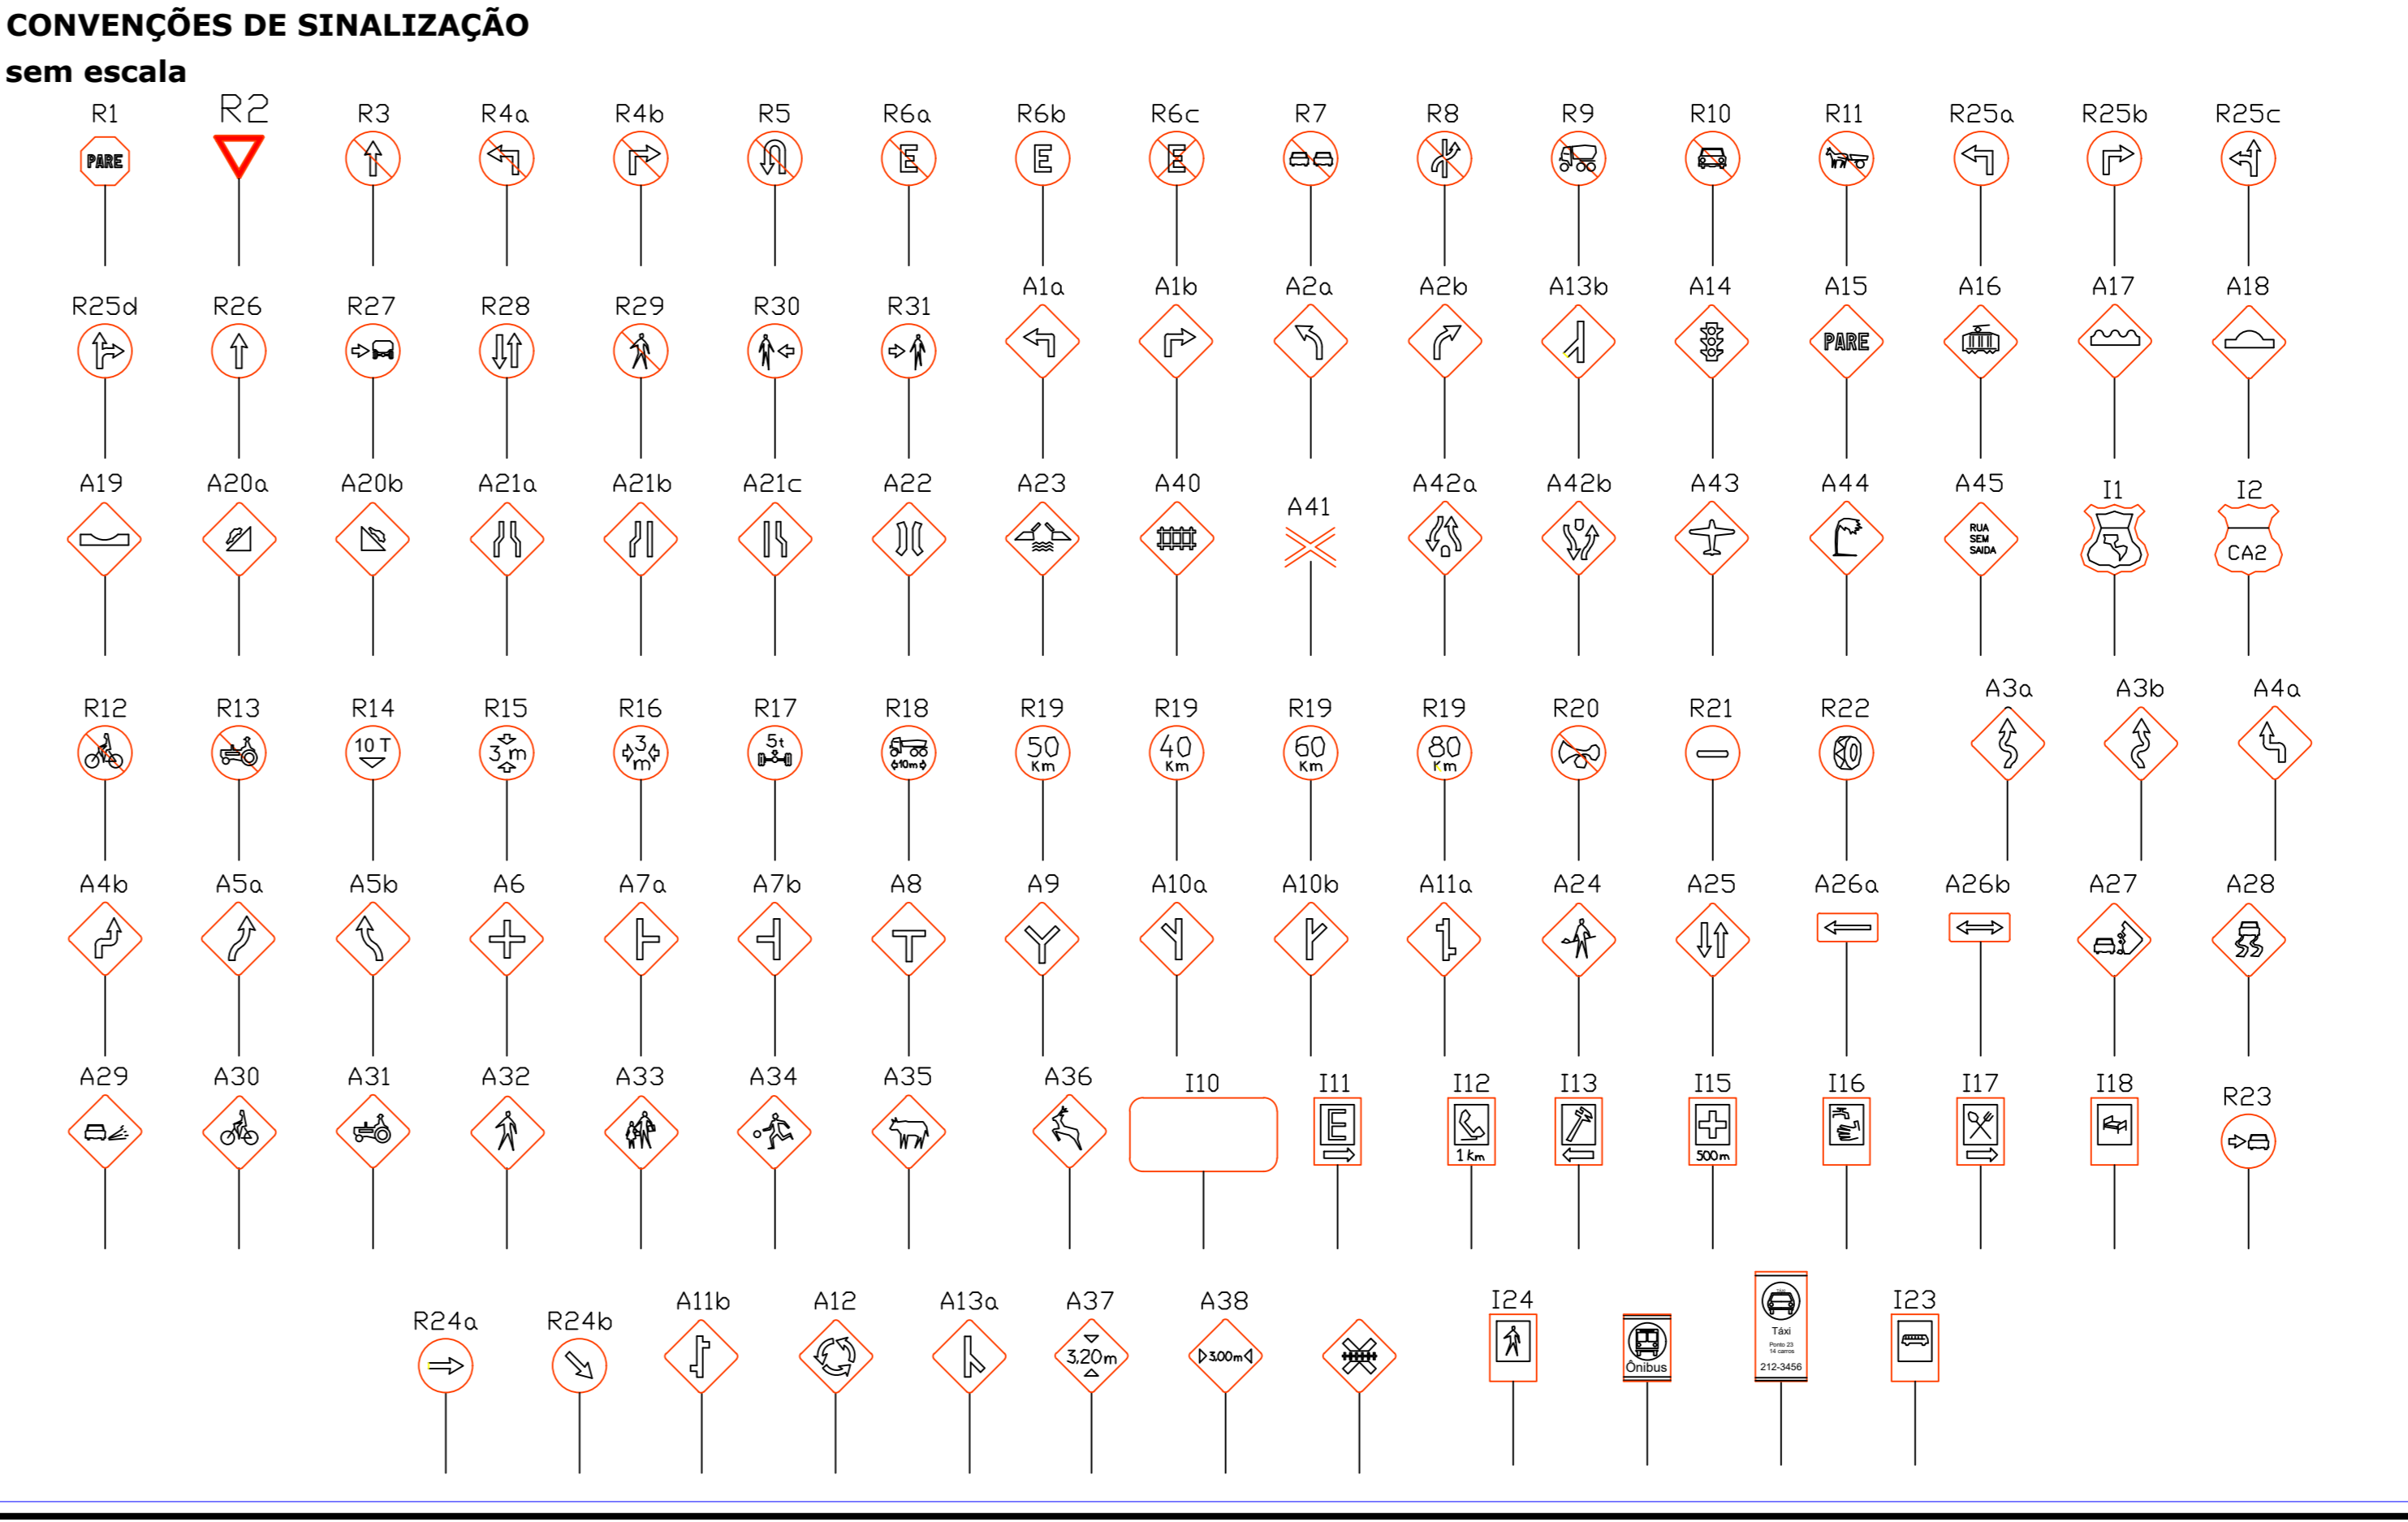

LEGENDA

[Symbol]	FAIXA DE TRAVESSIA DE PEDESTRES
[Symbol]	FAIXA DE TRÁFEGO
[Symbol]	PAVIMENTO EXECUTADO
[Symbol]	PAVIMENTO A EXECUTAR
[Symbol]	CALÇADA EXECUTADA
[Symbol]	CALÇADA A EXECUTAR
[Symbol]	CAIXA CEGA
[Symbol]	CAIXA DE RETENÇÃO
[Symbol]	DISSIPADOR
[Symbol]	BOCA DE LOBO A EXECUTAR
[Symbol]	BOCA DE LOBO EXECUTADA
[Symbol]	RAMPA DE ACESSIBILIDADE

Prefeitura Municipal de Jaguariava
Praça Izabel Branco 142 - C. Alta Cx Postal 11 - Fone (45) 3535-1233 - Fax (45) 3535-2100
Jaguariava - RR - CEP 54.200-000 - CNPJ 16.910.900/0001-38

Secretaria Municipal de Infraestrutura e Habitação

GERADO: 2017 - 2020
RESPONSÁVEL TÉCNICO: JOSÉ BLODODA
ENGP Ana Claudia Krul
CREA RR 09840-D

TÍTULO: PROJETO DE SINALIZAÇÃO A EXECUTAR
JARDIM EDITH

DATA: 04/2018
DESENHO: Helan Nauda

ESCALA: sem escala

PÁGINA: 14/21