


DRENAGEM

RUA GERÔNIMO PORFÍLIO DE MATOS

sem escala

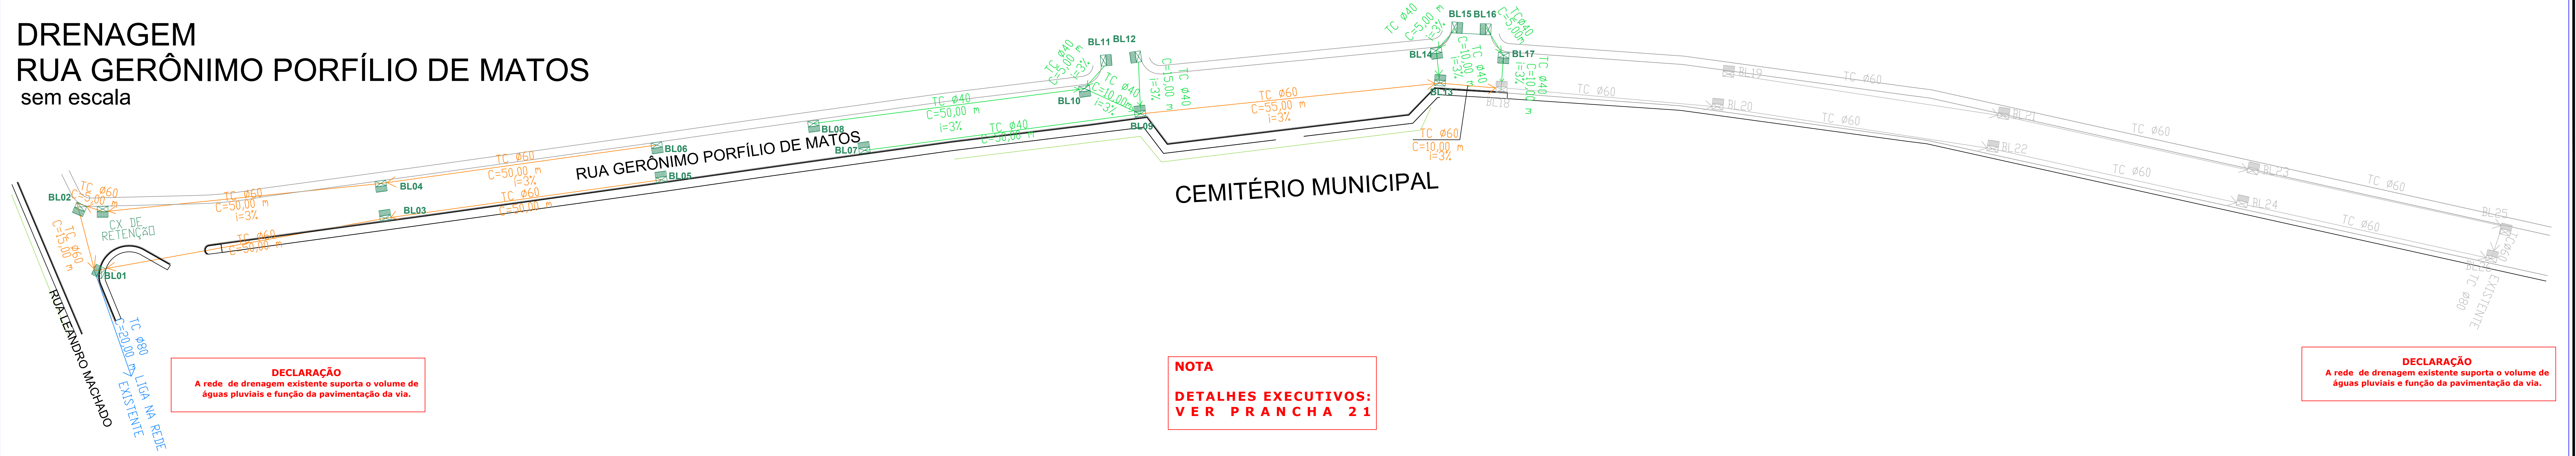

DECLARAÇÃO
A rede de drenagem existente suporta o volume de águas pluviais e função da pavimentação da via.


NOTA
DETALHES EXECUTIVOS:
VER PRANCHA 21

DECLARAÇÃO
A rede de drenagem existente suporta o volume de águas pluviais e função da pavimentação da via.




PAVIMENTAÇÃO

RUA GERÔNIMO PORFÍLIO DE MATOS

escala 1/250

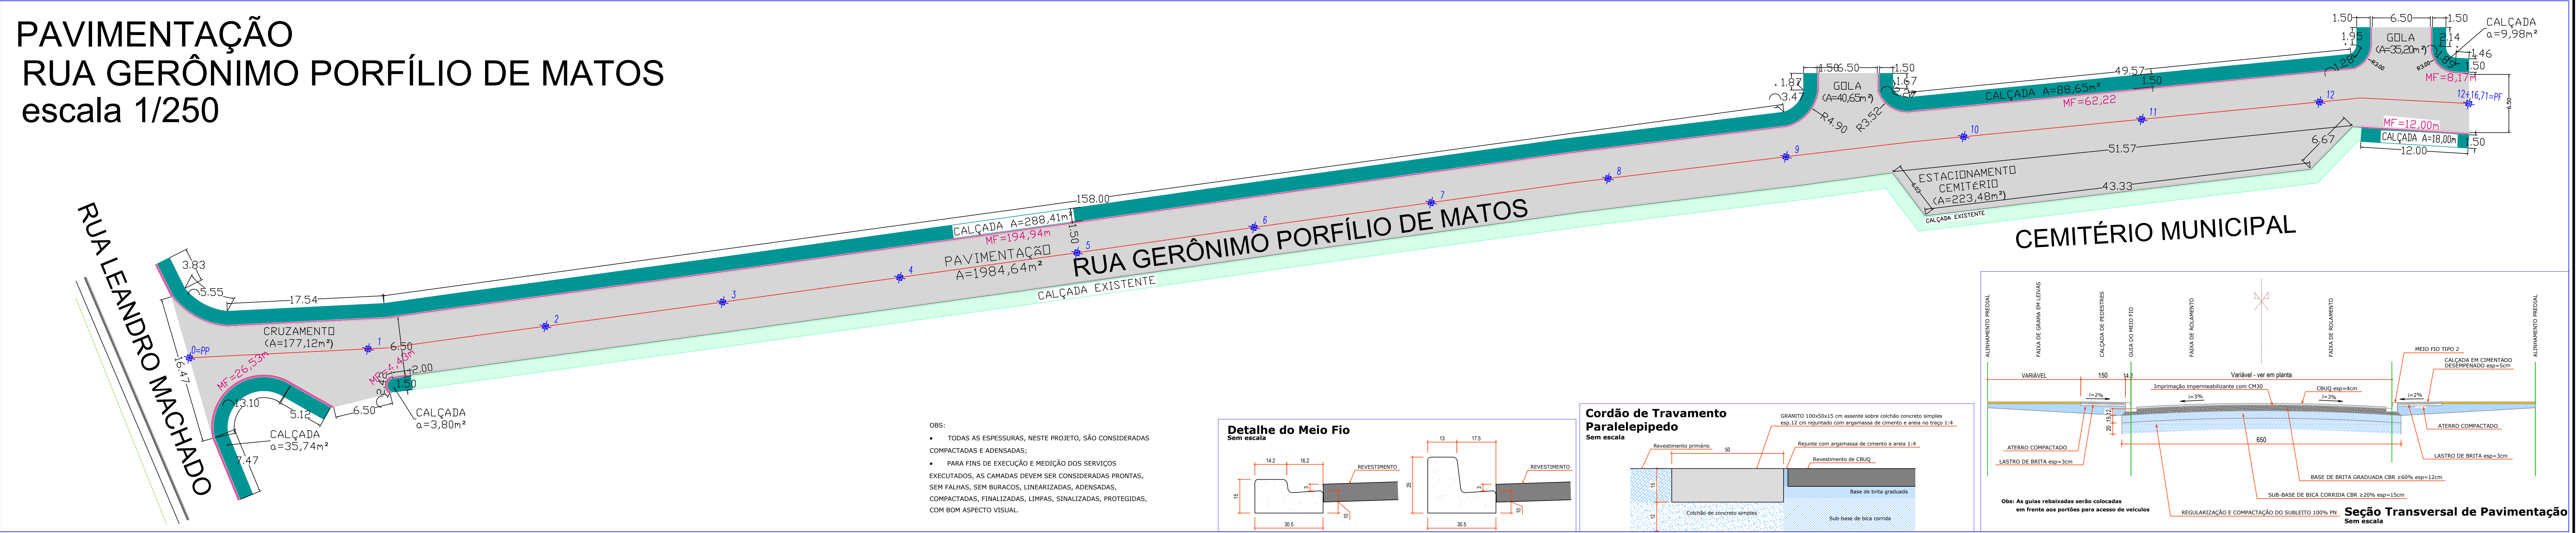


OBS:
• TODAS AS ESPESORES, NESTE PROJETO, SÃO CONSIDERADAS COMPACTADAS E ADENSADAS;
• PARA FINS DE EXECUÇÃO E MEDIÇÃO DOS SERVIÇOS EXECUTADOS, AS CAMADAS DEVEM SER CONSIDERADAS PRONTAS, SEM FALHAS, SEM BURACOS, LINEARIZADAS, ADENSADAS, COMPACTADAS, FINALIZADAS, LIMPAS, SINALIZADAS, PROTEGIDAS, COM BOM ASPECTO VISUAL.

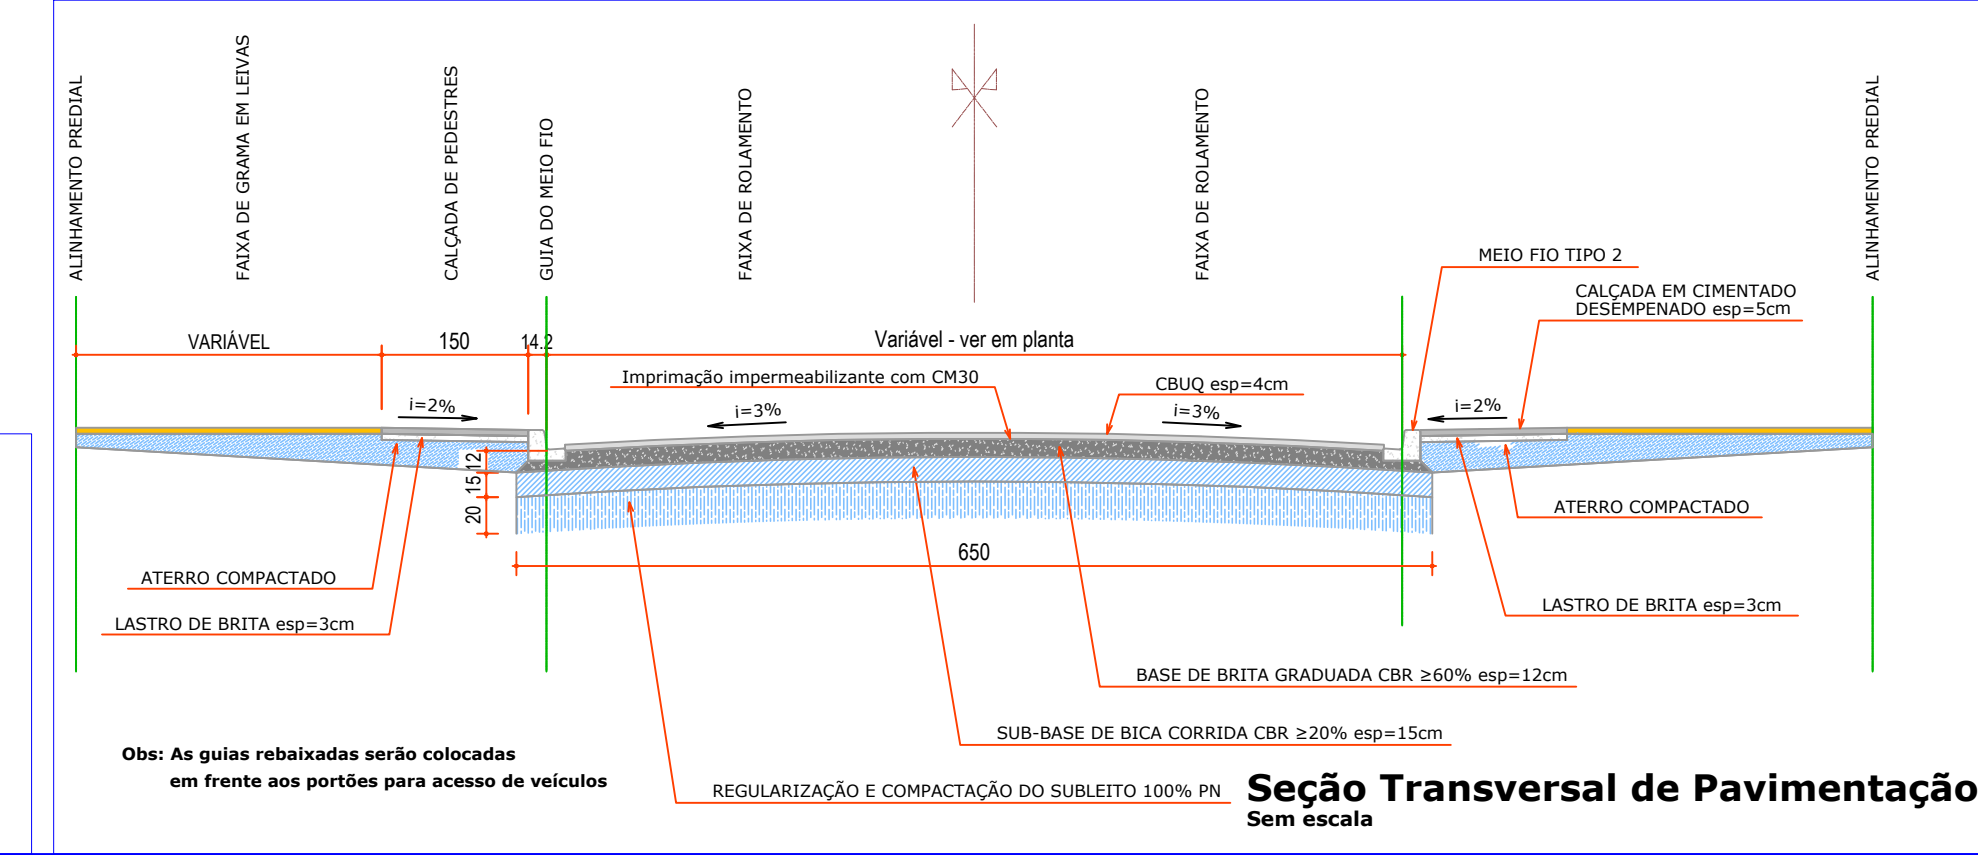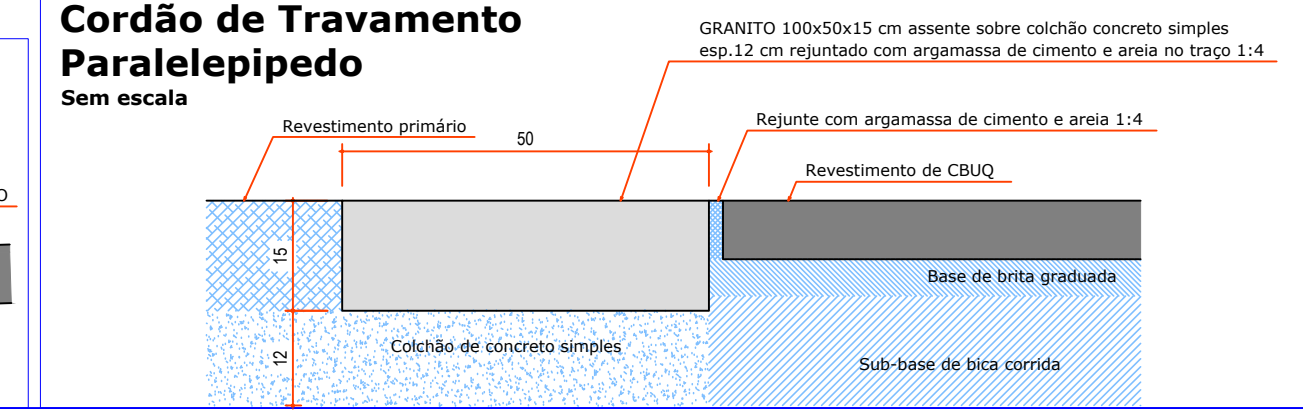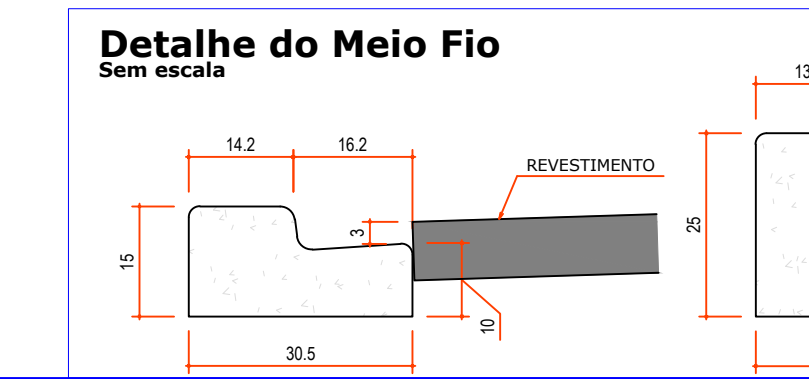

SINALIZAÇÃO

RUA GERÔNIMO PORFÍLIO DE MATOS


escala 1/250

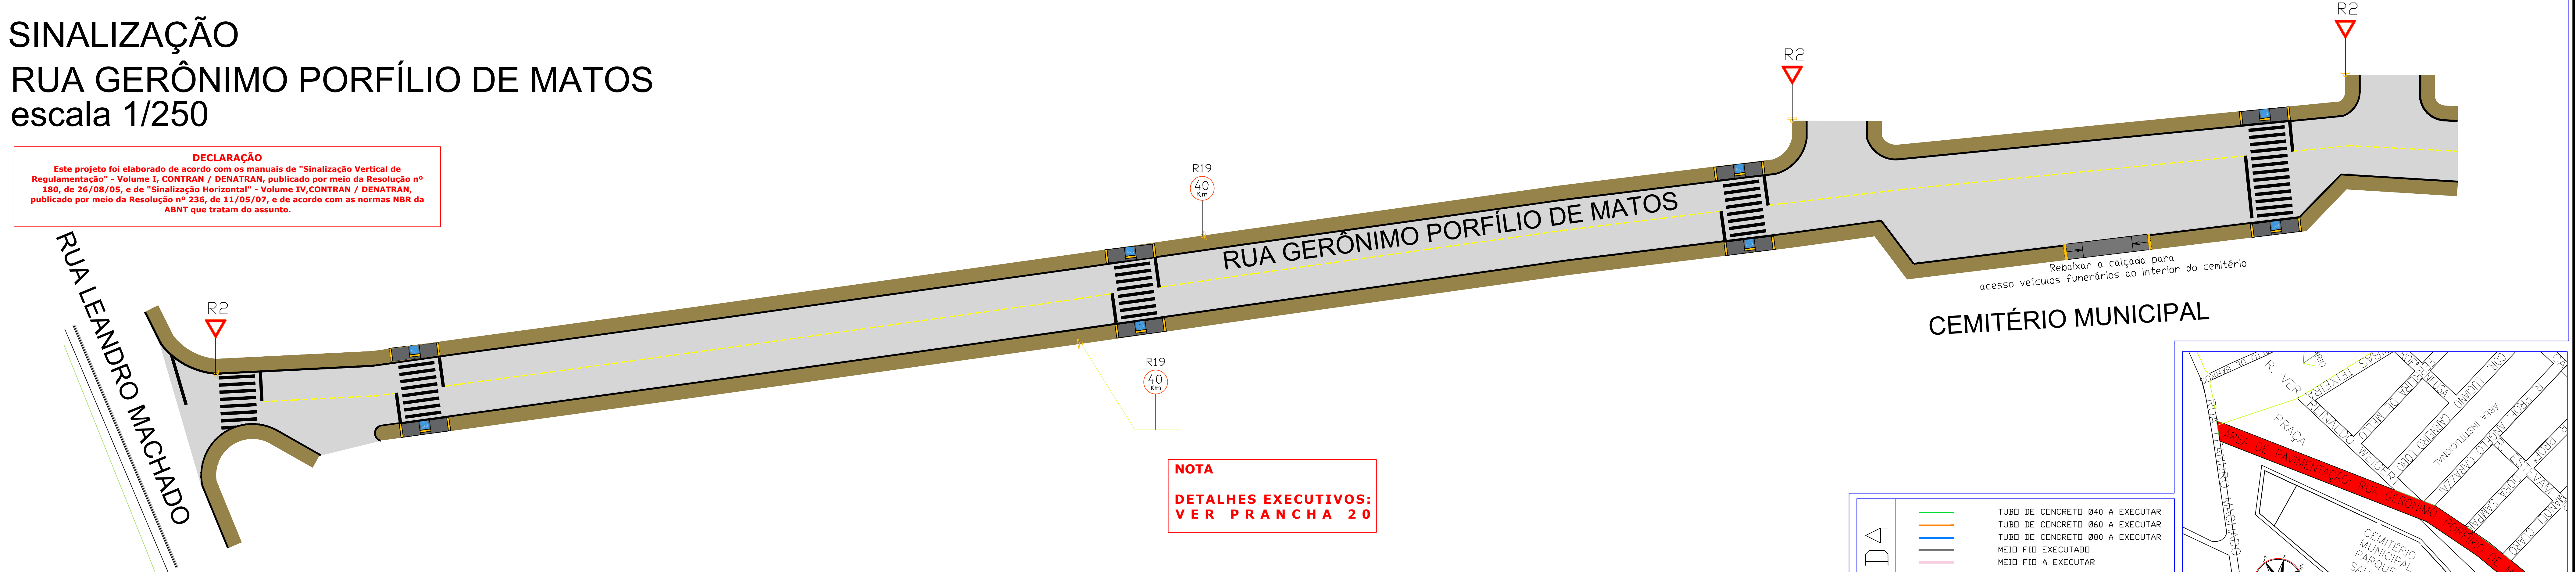

DECLARAÇÃO
Este projeto foi elaborado de acordo com os manuais de "Sinalização Vertical de Regulamentação" - Volume I, CONTRAN / DENATRAN, publicado por meio da Resolução nº 180, de 26/08/05, e de "Sinalização Horizontal" - Volume IV, CONTRAN / DENATRAN, publicado por meio da Resolução nº 236, de 11/05/07, e de acordo com as normas NBR da ABNT que tratam do assunto.


NOTA
DETALHES EXECUTIVOS:
VER PRANCHA 20

RESUMO SERVIÇOS A EXECUTAR													
	RUA	TC 40	TC 60	TC 80	BOCA DE LOBO	ÁREA DE PAVIMENTAÇÃO	ÁREA DE CALÇADAS	MEIO FIO	PLACA PREFERENCIAL	PLACA DE VELOCIDADE	SINALIZAÇÃO HORIZONTAL - FAIXA	SINALIZAÇÃO HORIZONTAL - FAIXA DE PEDESTRE	RAMPA PNE
JARDIM SAMAMBAIA	GERÔNIMO PORFÍLIO DE MATOS	160,00	285,00	20	17	1984,64	444,58	308,83	3	2	224,76	65	8
TOTAL		160,00	285,00	20,00	17,00	1984,64	444,58	308,83	3	2	224,76	64,68	8

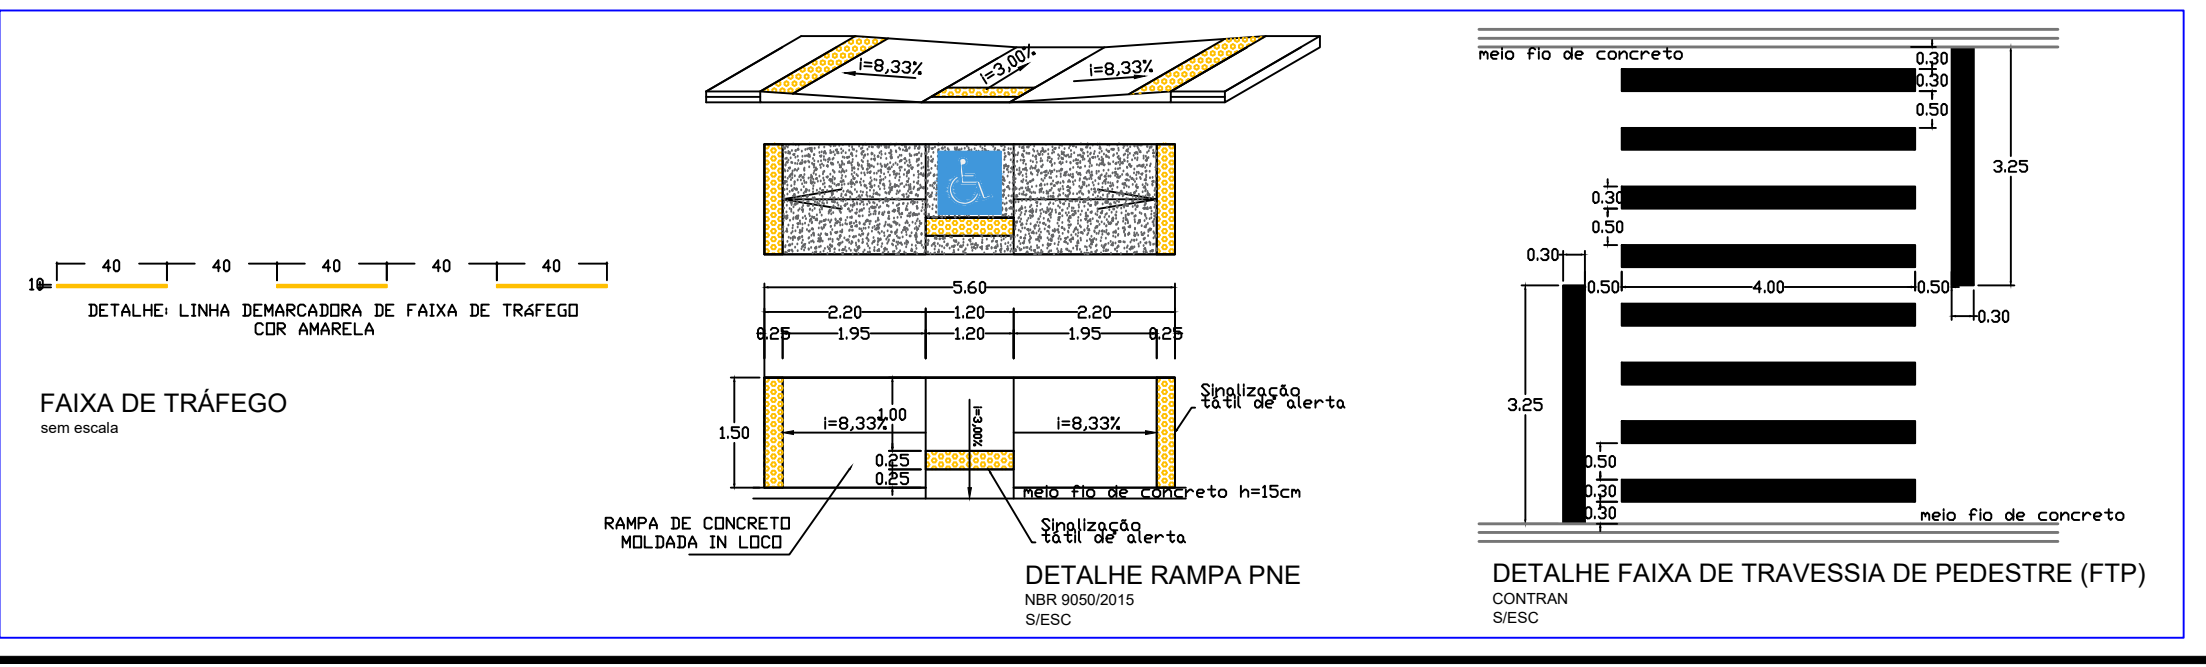

LEGENDA

- TUBO DE CONCRETO Ø40 A EXECUTAR
- TUBO DE CONCRETO Ø60 A EXECUTAR
- TUBO DE CONCRETO Ø80 A EXECUTAR
- MEIO FIO EXECUTADO
- MEIO FIO A EXECUTAR
- EIXO DA RUA
- PAVIMENTO A EXECUTAR
- CALÇADA EXECUTADA
- CALÇADA A EXECUTAR
- CAIXA CEGA
- CAIXA DE RETENÇÃO
- DISSIPADOR
- BOCA DE LOBO A EXECUTAR
- BOCA DE LOBO EXECUTADA
- RAMPA DE ACESSIBILIDADE

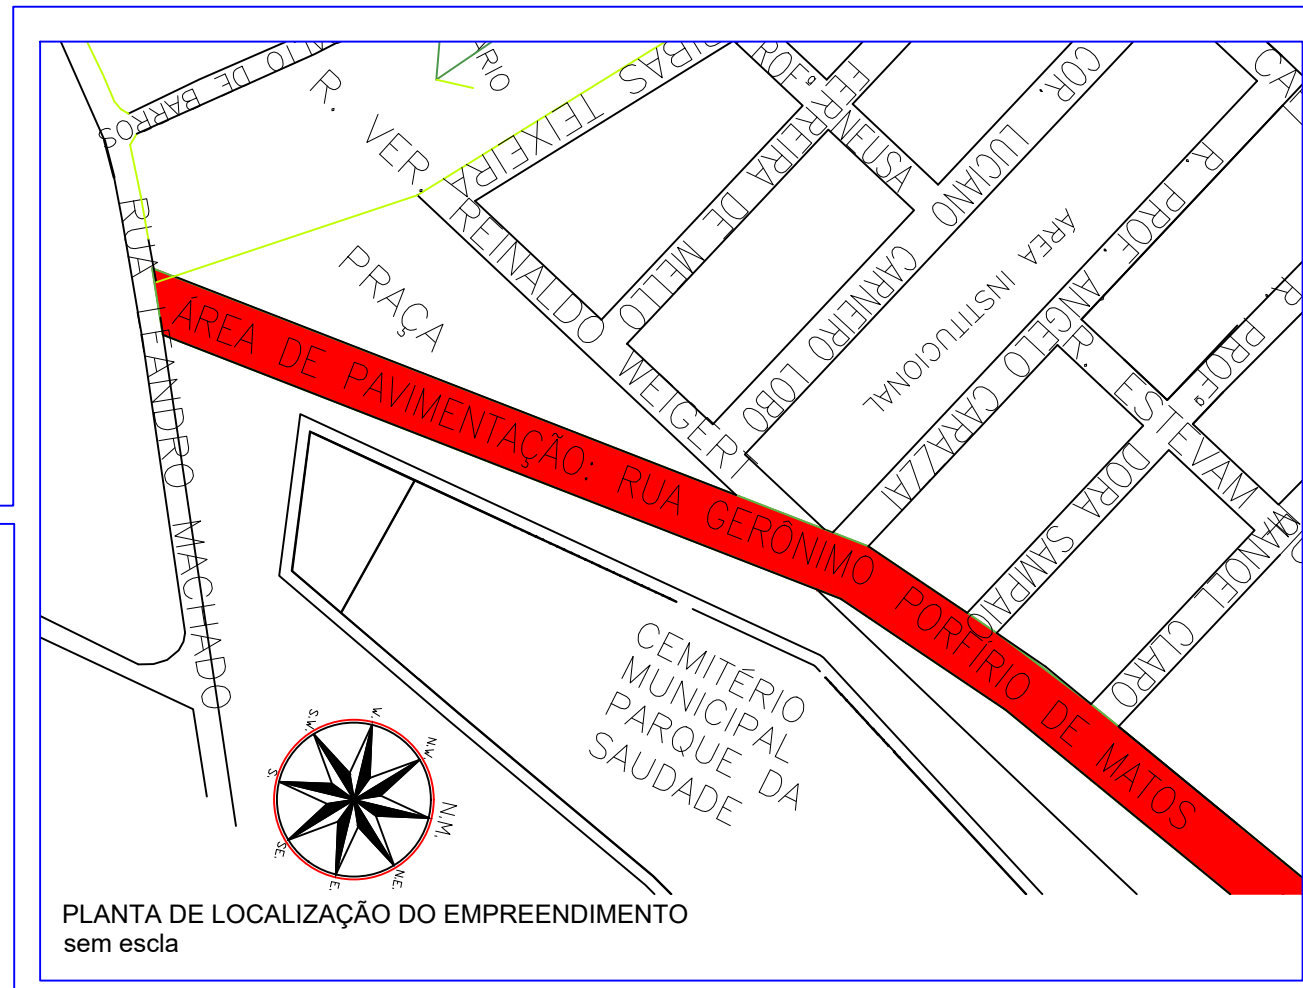

Prefeitura Municipal de Jaguariá
Praça Izabel Branco 142 - C. Alta Cx Postal 11 - Fone (45) 3535-1233 - Fax (45) 3535-2130
Jaguariá - PR - CEP 84.200-000 - CNPJ 16.910.900/0001-38

Secretaria Municipal de Infraestrutura e Habitação

PROJETO: 2017 - 2020
RESPONSÁVEL TÉCNICO: JOSÉ BLODODA
ENGRª Ana Claudia Krul
DATA: 04/2018
DESENHISTA: Helen Nauda
INDICADA: 15/21