






















LEGENDA

-  TUBO DE CONCRETO Ø40 EXECUTADO
-  TUBO DE CONCRETO Ø60 EXECUTADO
-  TUBO DE CONCRETO Ø80 EXECUTADO
-  TUBO DE CONCRETO Ø40 A EXECUTAR
-  TUBO DE CONCRETO Ø60 A EXECUTAR
-  TUBO DE CONCRETO Ø80 A EXECUTAR
-  MEIO FIO EXECUTADO
-  MEIO FIO A EXECUTAR
-  EIXO DA RUA
-  PAVIMENTO EXECUTADO
-  PAVIMENTO A EXECUTAR
-  CALÇADA EXECUTADA
-  CALÇADA A EXECUTAR
-  CAIXA CEGA
-  CAIXA DE RETENÇÃO
-  DISSIPADOR
-  BOCA DE LOBO A EXECUTAR
-  BOCA DE LOBO EXECUTADA
-  RAMPA DE ACESSIBILIDADE

 

RESUMO SERVIÇOS A EXECUTAR			
RUA	PLACA PREFERENCIAL	SINALIZAÇÃO HORIZONTAL - FAIXA	SINALIZAÇÃO HORIZONTAL - FAIXA DE PEDESTRE
ANTÔNIO SOUZA BATISTA	1	21,49	5
ANA CATARINA EMMERICH	0	15,36	3
WALFRIDO SANDRINE	1	33,06	7
DJALMA CAMARGO	1	30,28	7
ORIMANDO SINHORINI	4	21,02	5
EURIDES ALVES DOS SANTOS	4	18,93	4
LEONEL FERREIRA DE BARROS	6	21,26	6
DOMINGOS DO ESPÍRITO SANTO	2	40,75	11
TOTAL	19	202,15	48,00

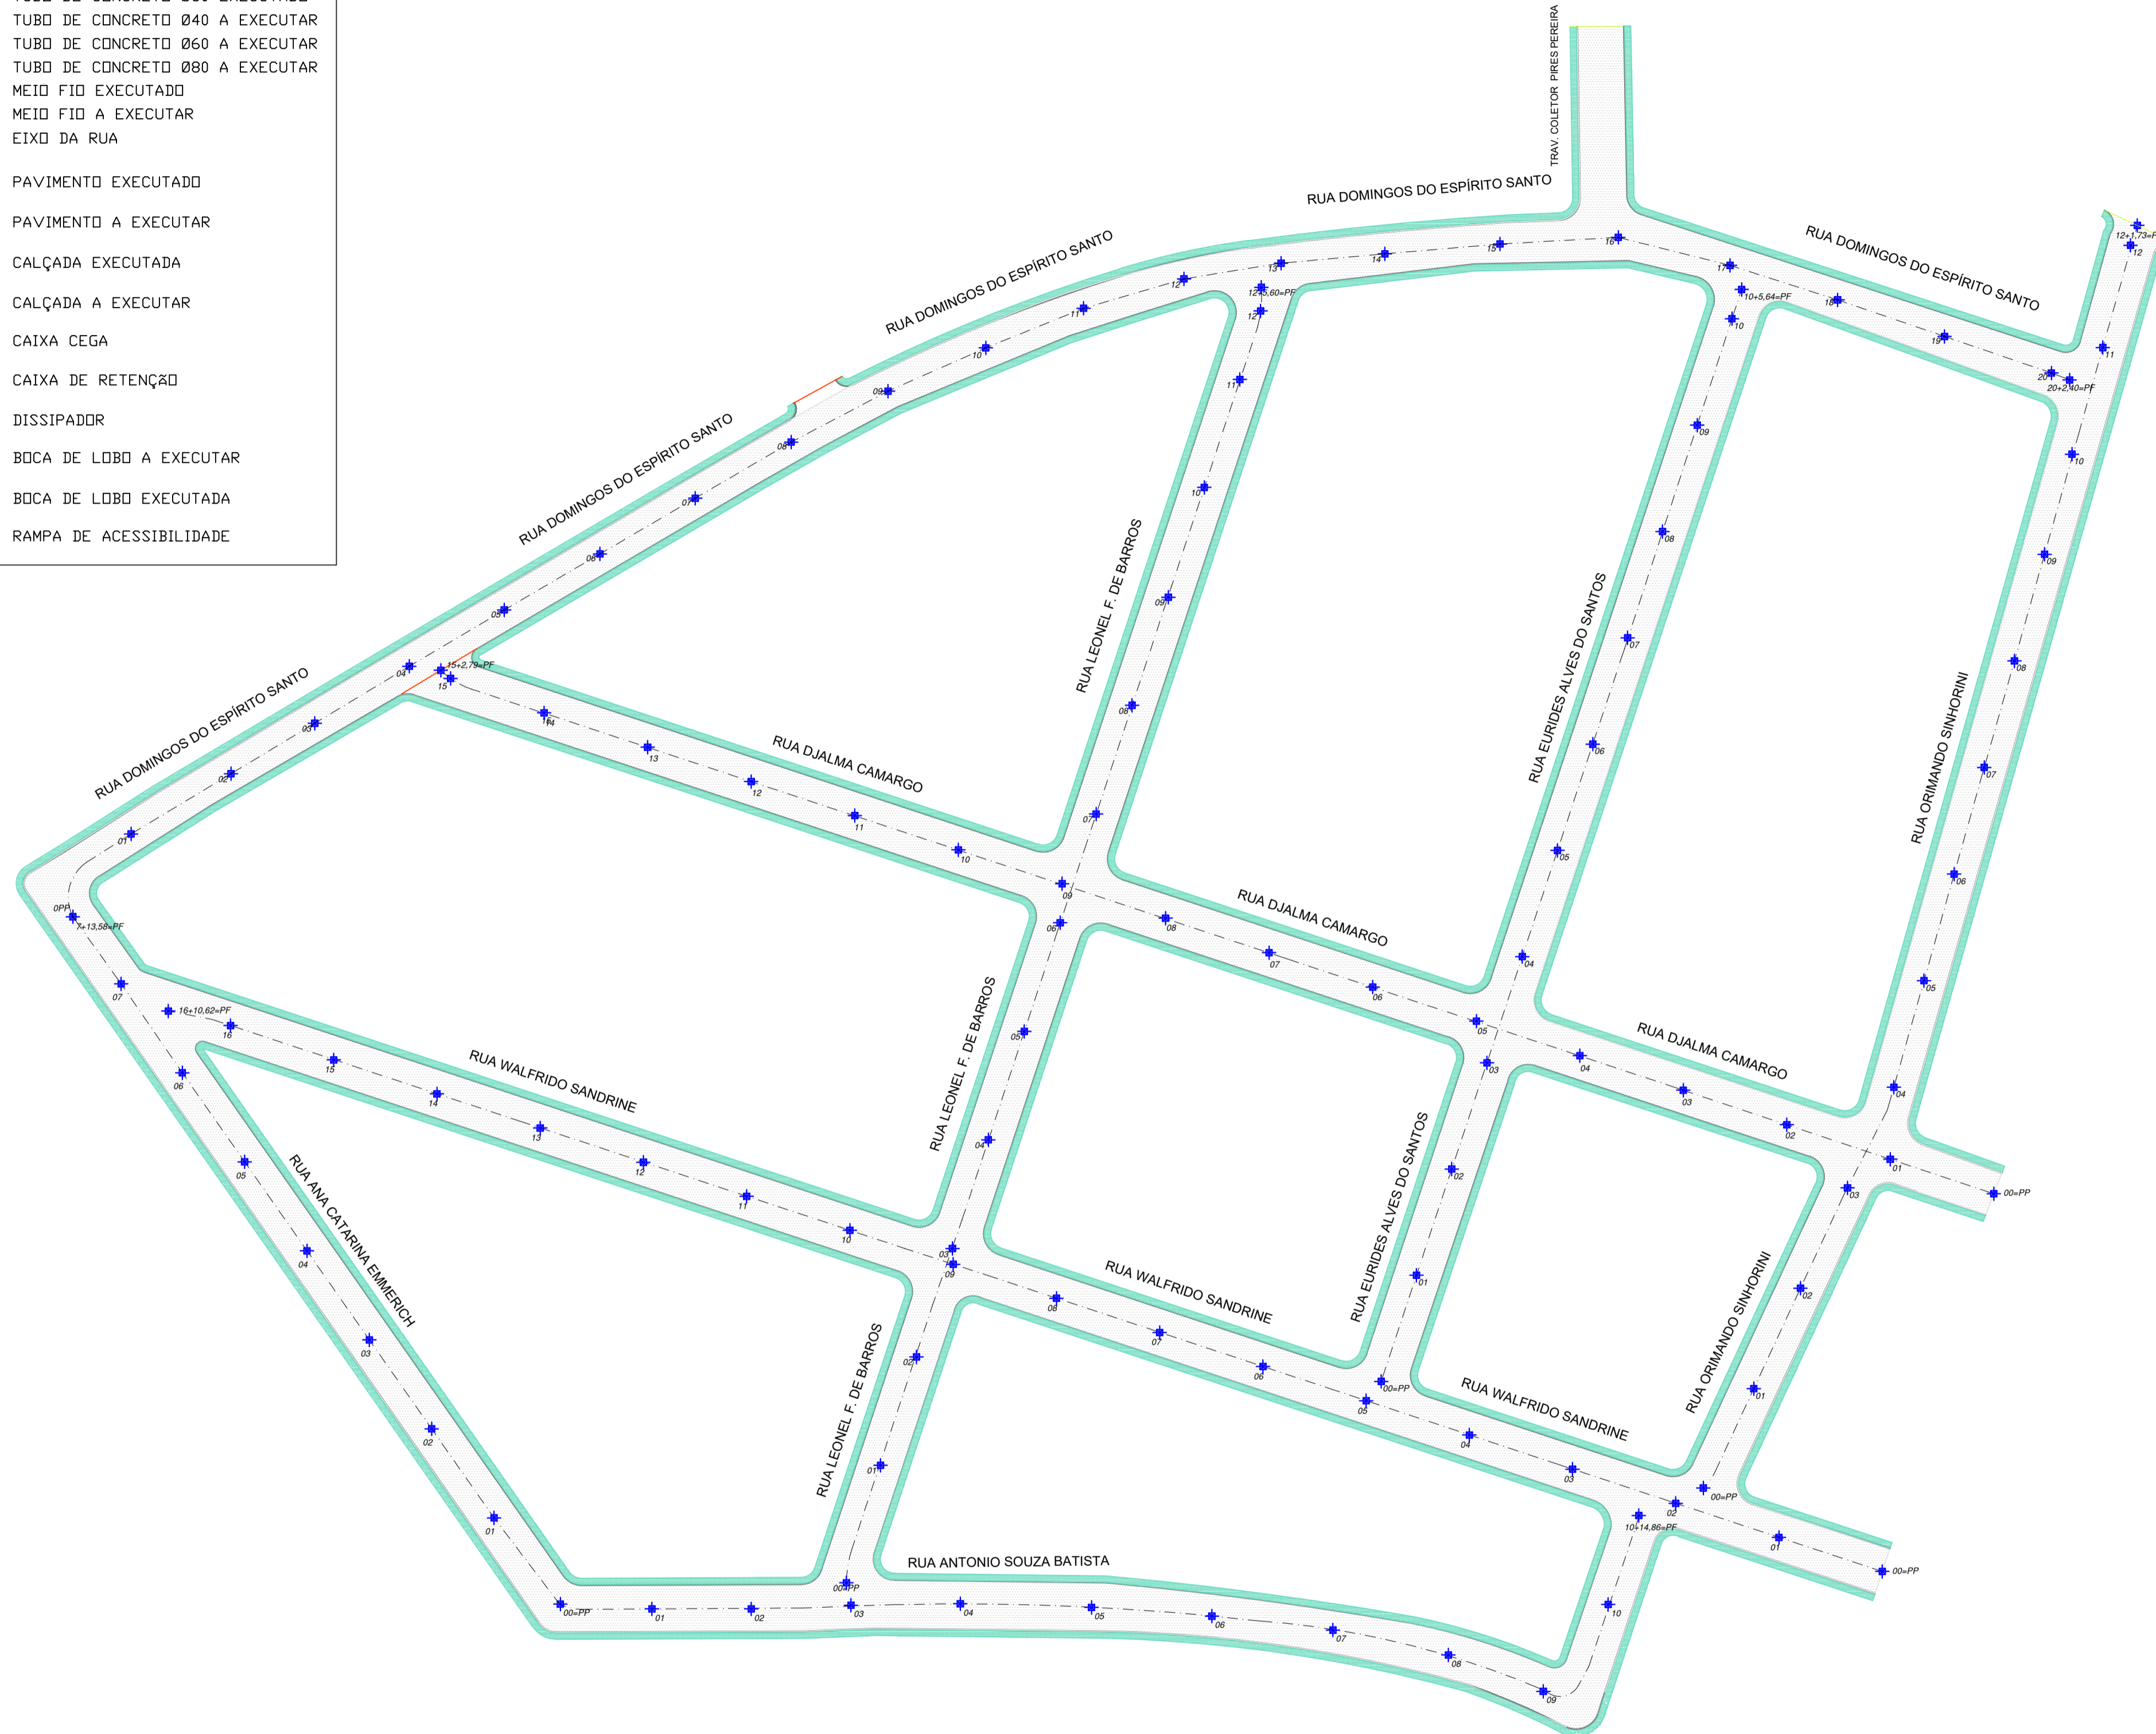RESUMO SERVIÇOS EXECUTADOS											
RUA	TC 40	TC 60	TC 80	BOCA DE LOBO	ÁREA DE PAVIMENTAÇÃO	ÁREA DE CALÇADAS	MEIO FIO	PLACA PREFERENCIAL	SINALIZAÇÃO HORIZONTAL - FAIXA	SINALIZAÇÃO HORIZONTAL - FAIXA DE PEDESTRE	RAMPA PNE
ANTÔNIO SOUZA BATISTA	178,10	0	0	7	1835,63	627,19	418,13	0	21,49	5	10
ANA CATARINA EMMERICH	129,65	195,51	0	12	1309,10	442,66	295,11	0	15,36	3	6
WALFRIDO SANDRINE	114,55	246,10	0	11	2644,96	938,30	638,87	0	33,06	7	14
DJALMA CAMARGO	118,30	326,65	0	13	2422,32	839,20	559,47	0	30,28	7	14
ORIMANDO SINHORINI	268,80	258,50	0	12	1471,68	594,41	396,28	0	21,02	5	10
EURIDES ALVES DOS SANTOS	436,20	0	0	12	1324,96	556,71	371,14	0	18,93	4	8
LEONEL FERREIRA DE BARROS	407,10	104,90	0	17	1740,80	628,93	419,29	0	21,26	6	12
DOMINGOS DO ESPÍRITO SANTO	105,35	345,50	363,65	19	2852,43	1248,48	832,32	0	40,75	11	22
TOTAL	1758,05	1477,16	363,65	103,00	15601,88	5875,88	3930,61	0	202,15	48,00	96

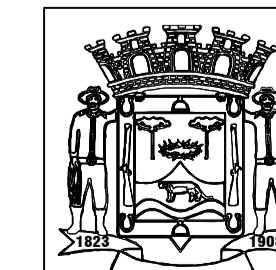

Prefeitura Municipal de Jaguariá

Praça Izabel Branco 142 - C. Alta Cx. Postal. 11 - Fone (43) 3535-1233 - Fax (43) 3535-2130
Jaguariá - PR - CEP: 84.200-000 - CNPJ 76.910.900/0001-38

Secretaria Municipal de Infraestrutura e Habitação

GESTÃO	2017 - 2020	TÍTULO:	JARDIM MATARAZZO
RT:	JOSE SLOBODA	DESENHO:	MAPA GERAL DE PAVIMENTAÇÃO
	CREAPR 055420	DATA:	04/2018
		DESENHO:	Helen Nusda
		ESCALA:	1/1000
		FOLHA:	16 / 21